


42. Flächennutzungsplanänderung


Gebiet nördlich der Walddörferbahn und westlich des Waldemar-Bonsels-Weg,
Flurstück Nr. 293, 294, 295, 296, 297, 298, 299, 301, 548 und 549

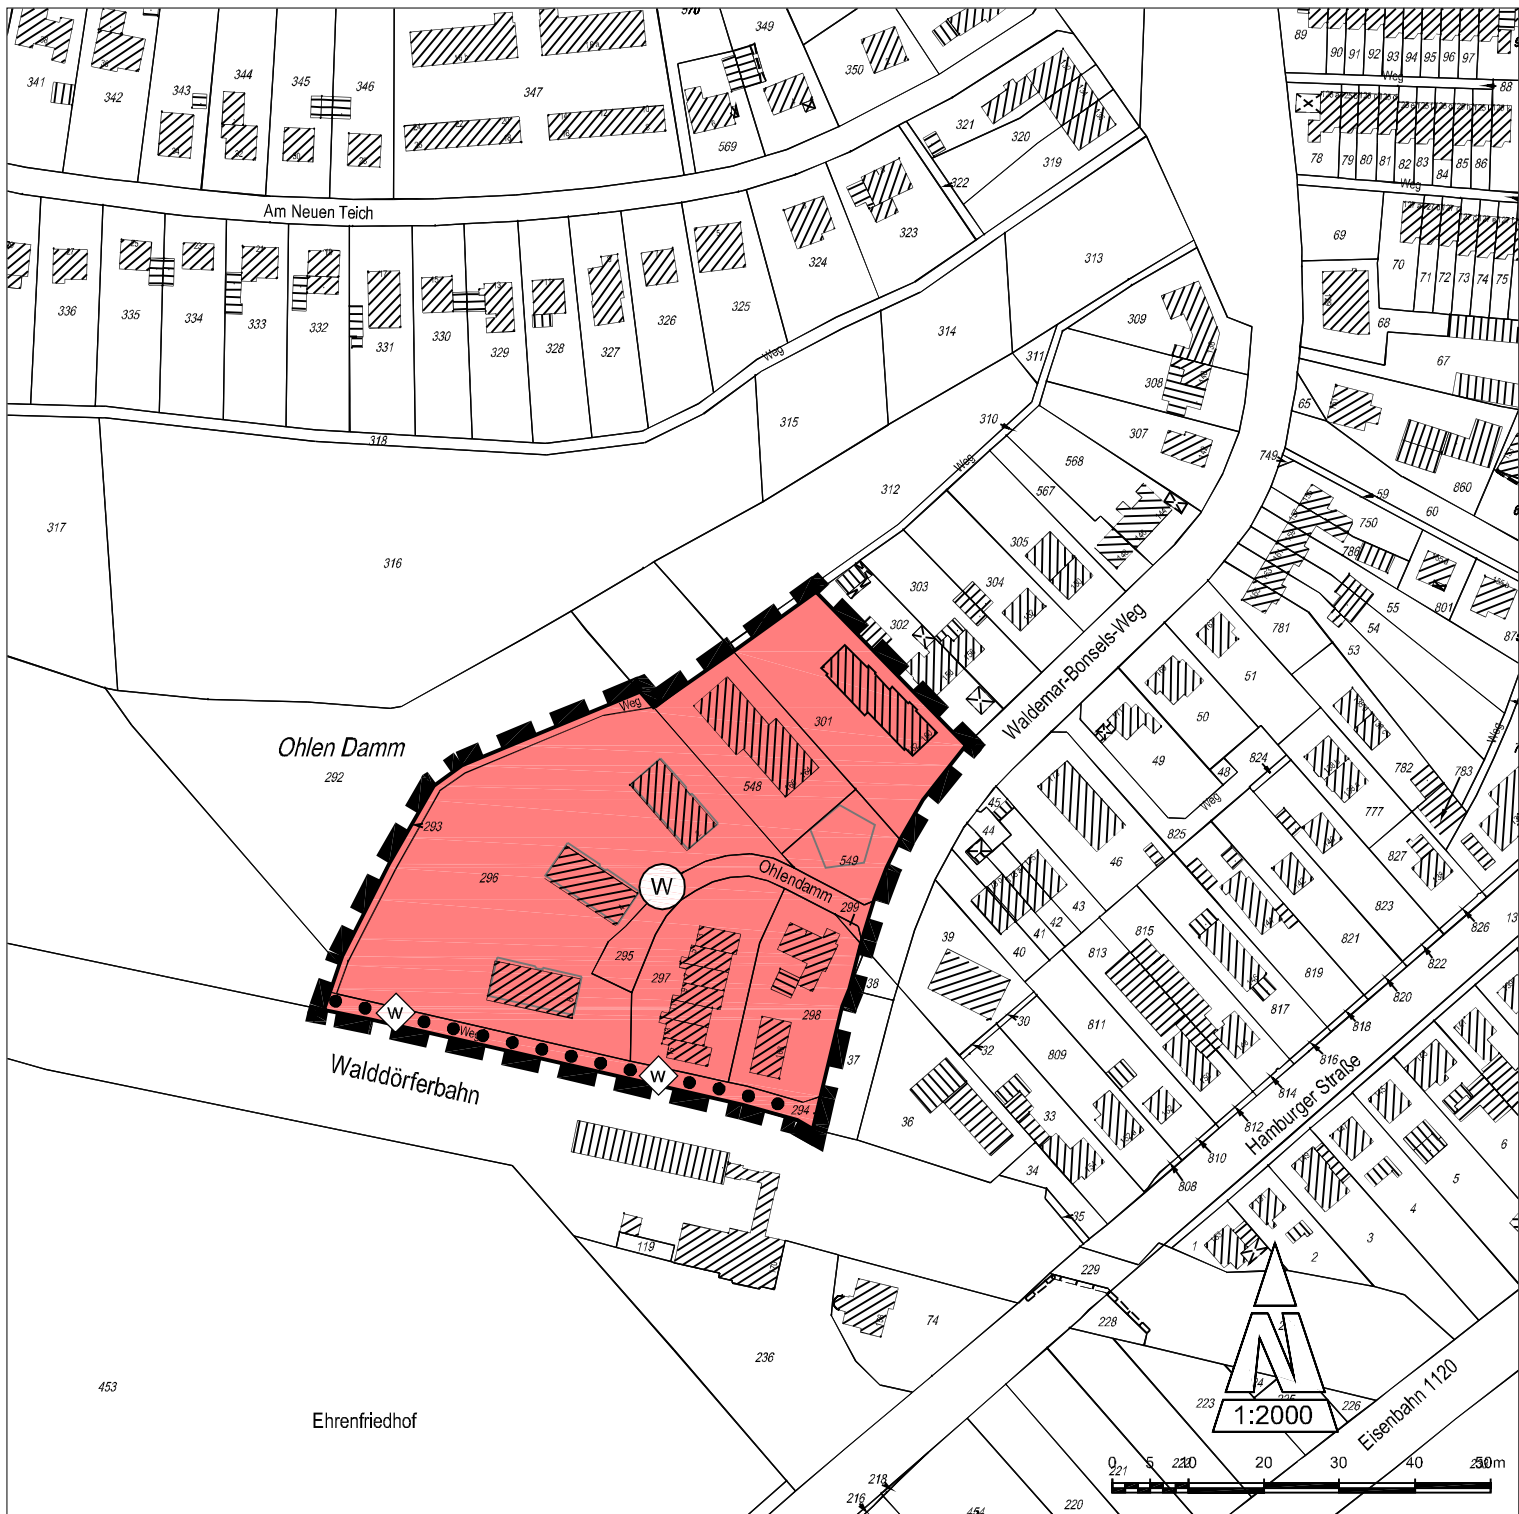

Es gilt das Baugesetzbuch (BauGB) in der jeweils gültigen Fassung die Baunutzungsverordnung (BauNVO) 1990.

Planzeichenerklärung

Art der baulichen Nutzung
§ 5 Abs. 2 Nr. 1 BauGB

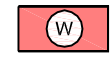 Wohnbauflächen
§ 1 Abs. 1 Nr. 1 BauNVO

Sonstige Planzeichen

 Überörtliche Wege und örtliche Hauptwege
Hauptwanderweg
§ 5 Abs. 3 und Abs. 4 BauGB

 Grenze des räumlichen Geltungsbereiches
für die 42. Änderung
des Flächennutzungsplanes

Übersichtsplan

M 1: 25000



42. Flächennutzungsplanänderung

Gebiet nördlich der Walddörferbahn und westlich des Waldemar-Bonsels-Weg,
Flurstück Nr. 293, 294, 295, 296, 297, 298, 299, 301, 548 und 549

VERFAHRENS- STAND NACH BauGB	 § 2 (1)	 § 3 (1)	 § 3 (2)	 § 4 (1+2)	 § 4a (3)	 § 6 (5)		
ÄNDERUNGS- VERMERKE								

Büro:

STADT RAUM  PLAN

Bernd Schürmann Wilhelmstraße 8 25524 Itzehoe

Datum: Juli 2013

Tel.: 04821-7796421
Fax: 04821-7796422
mobil: 0170 - 5472332
Mail: stadtraumplan@gmx.de

Fassung für den Entwurf