


# Anlage 1: aktuelles Konzept des Vorhaben- und Erschließungsplanes, Juli 2013 Straßenabwicklung




Straßenabwicklung Gebäude mit Bäumen

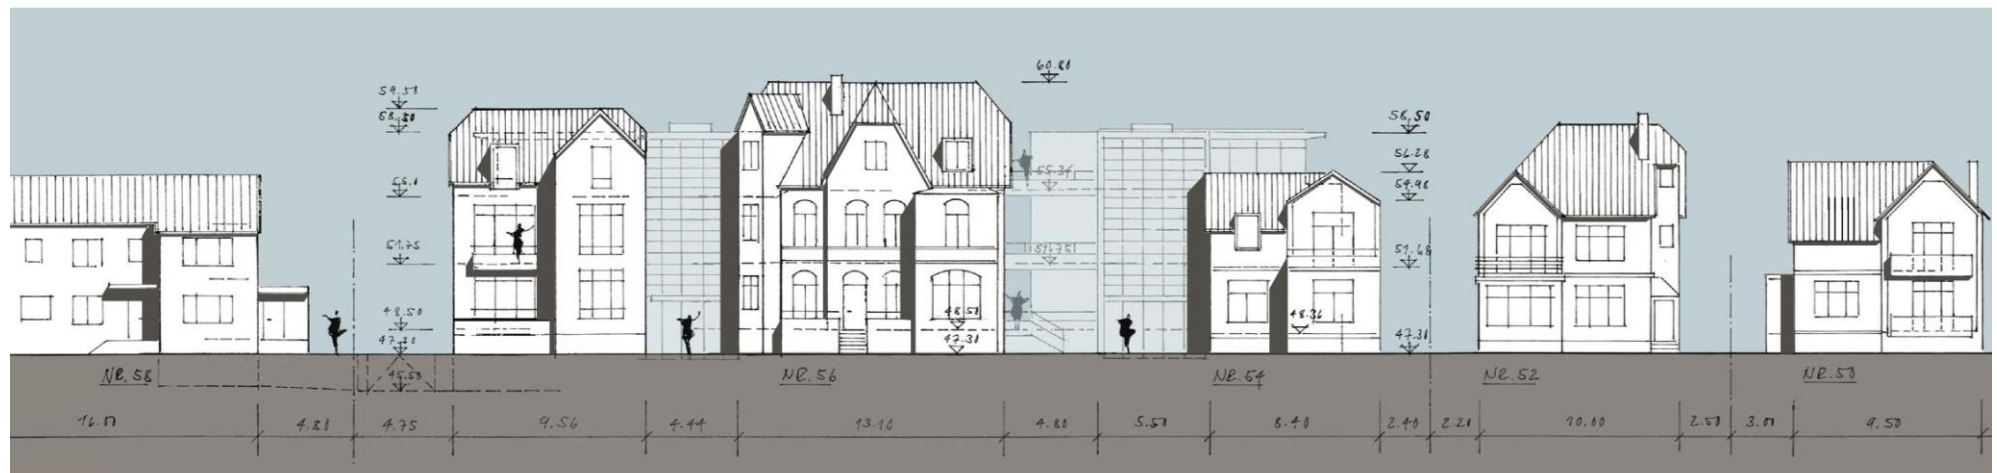


Straßenabwicklung Gebäude ohne Bäume

Anlage 1: aktuelles Konzept des Vorhaben- und Erschließungsplanes, Juli 2013  
 Erhalt der historischen Fassaden

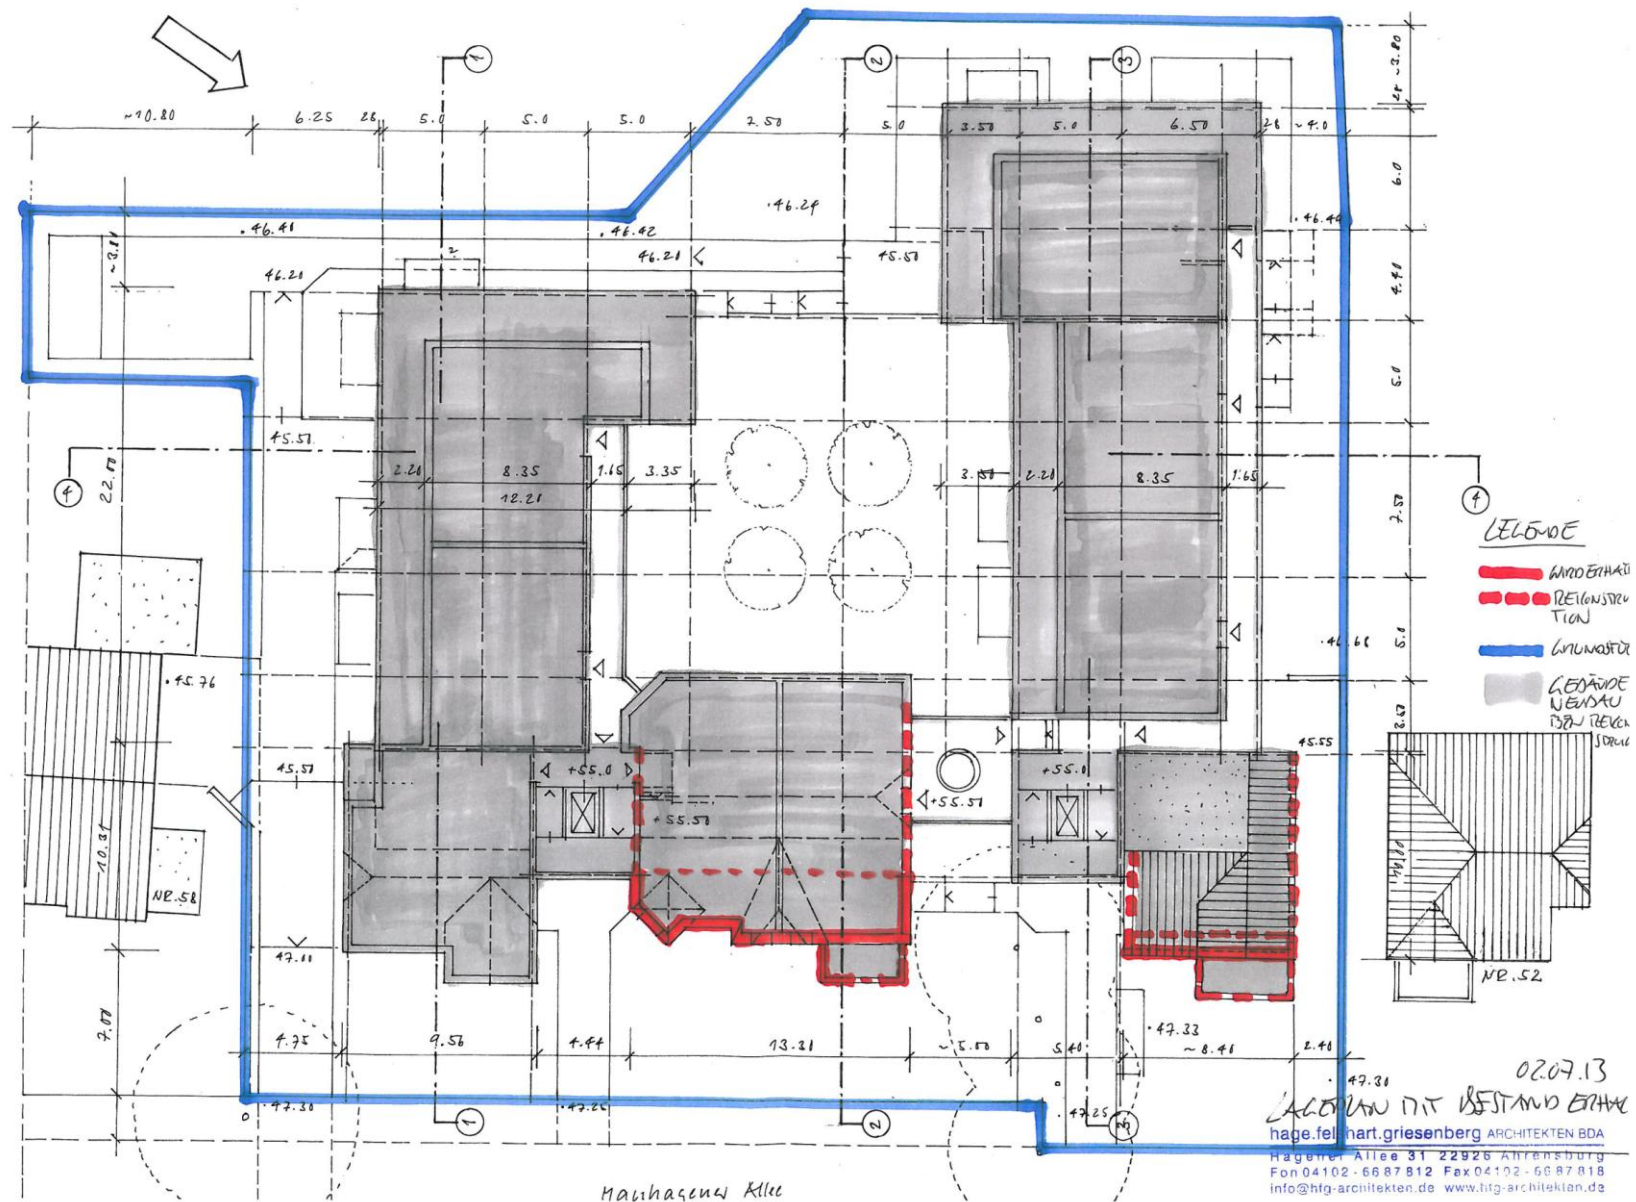


Anlage 1: aktuelles Konzept des Vorhaben- und Erschließungsplanes, Juli 2013  
Grundrisse EG / OG

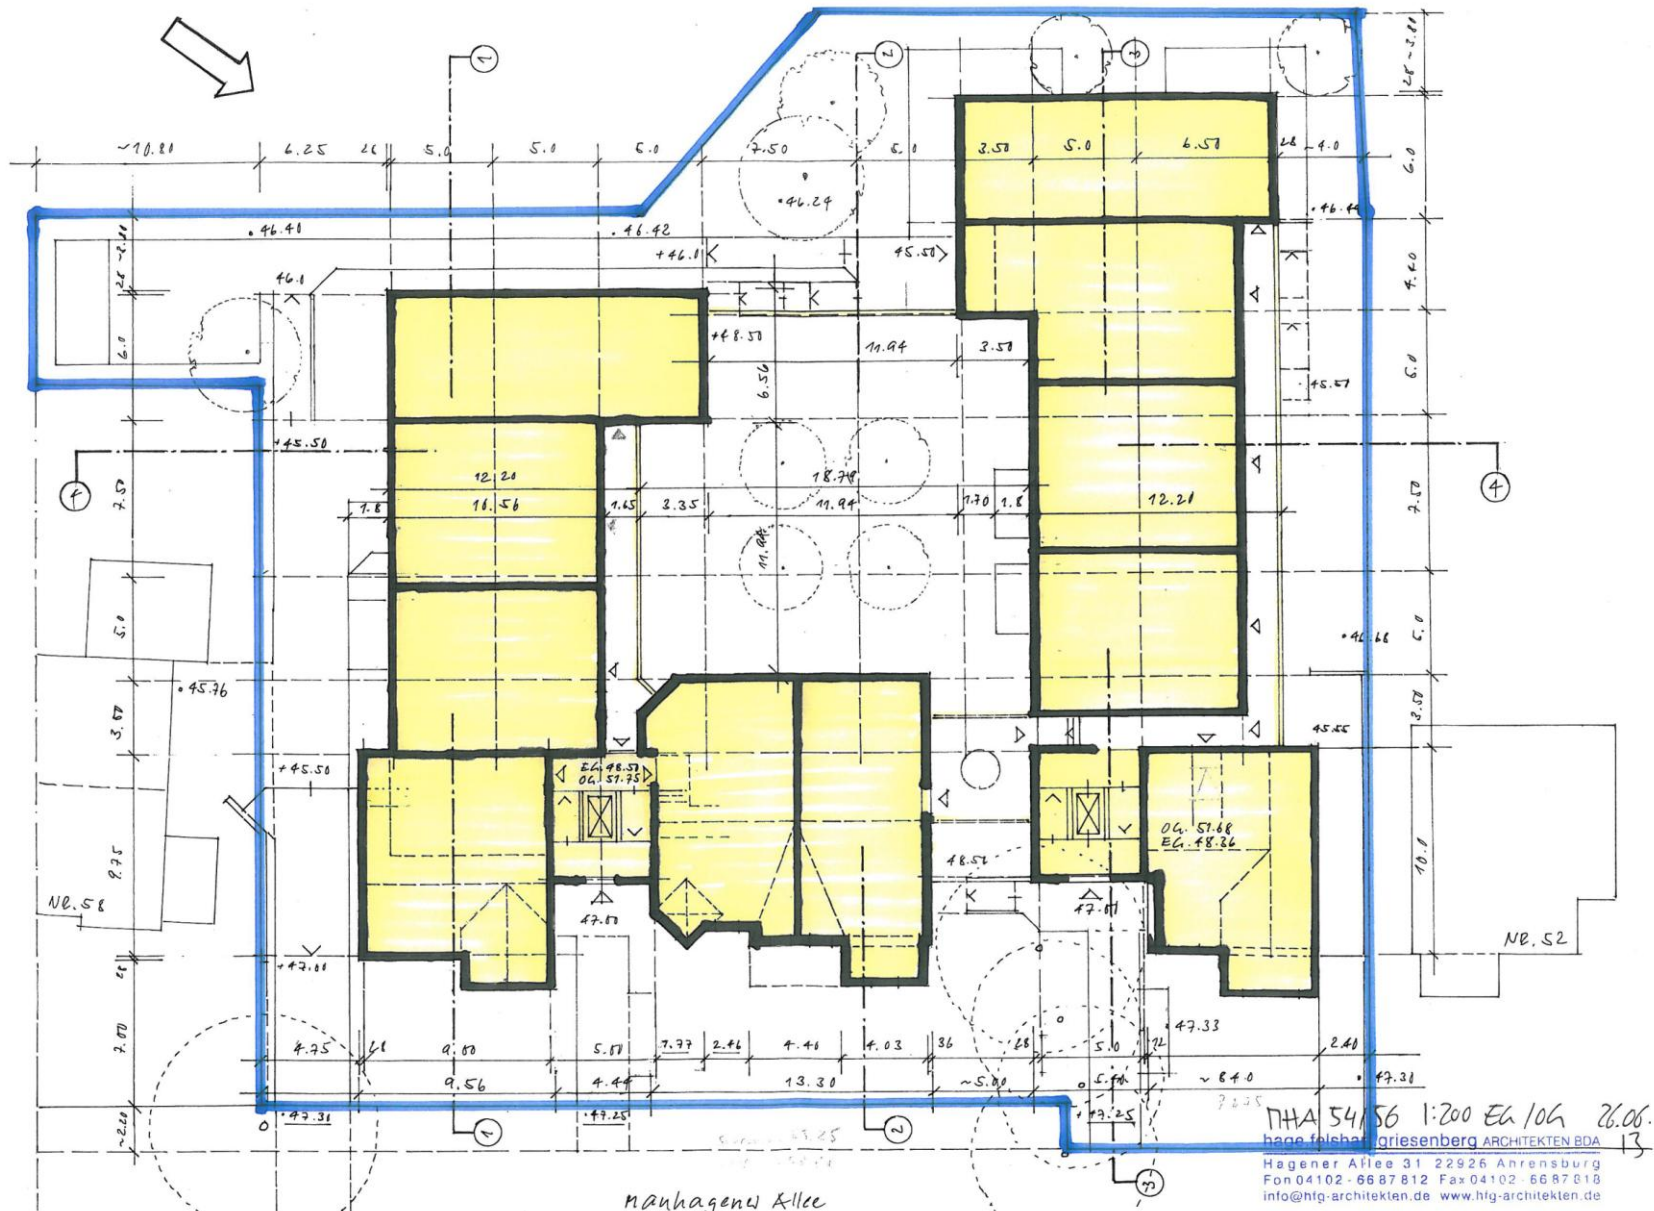

Anlage 1: aktuelles Konzept des Vorhaben- und Erschließungsplanes, Juli 2013  
 Grundriss UG – Tiefgarage





Anlage 1: aktuelles Konzept des Vorhaben- und Erschließungsplanes, Juli 2013  
Grundriss DG

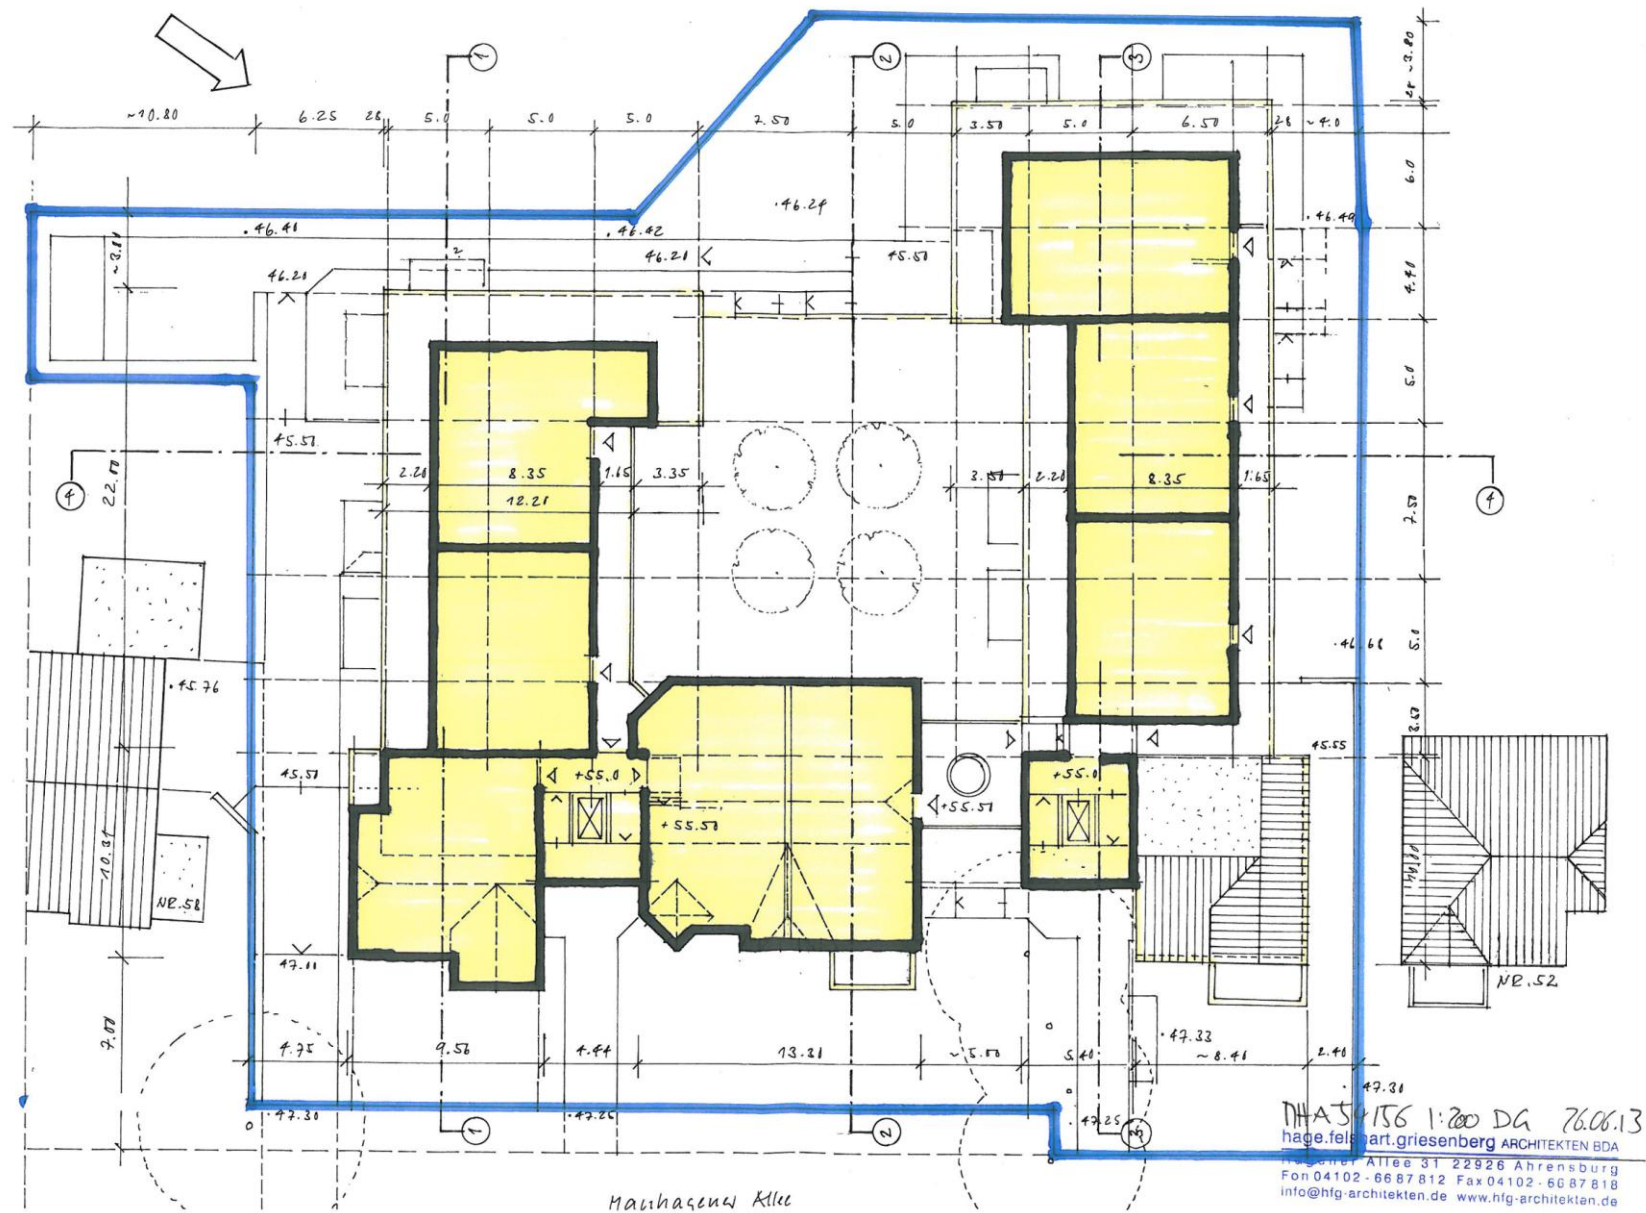

## Schnitt 1 – 1



Anlage 1: aktuelles Konzept des Vorhaben- und Erschließungsplanes, Juli 2013  
Schnitt 2 – 2, 3 – 3

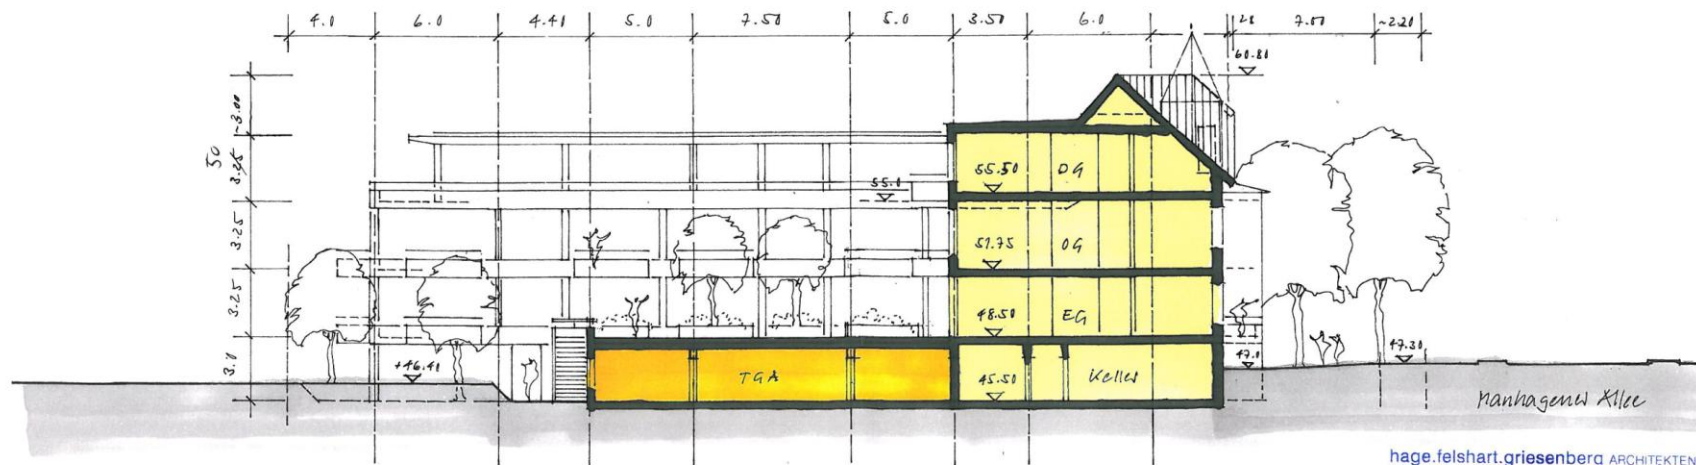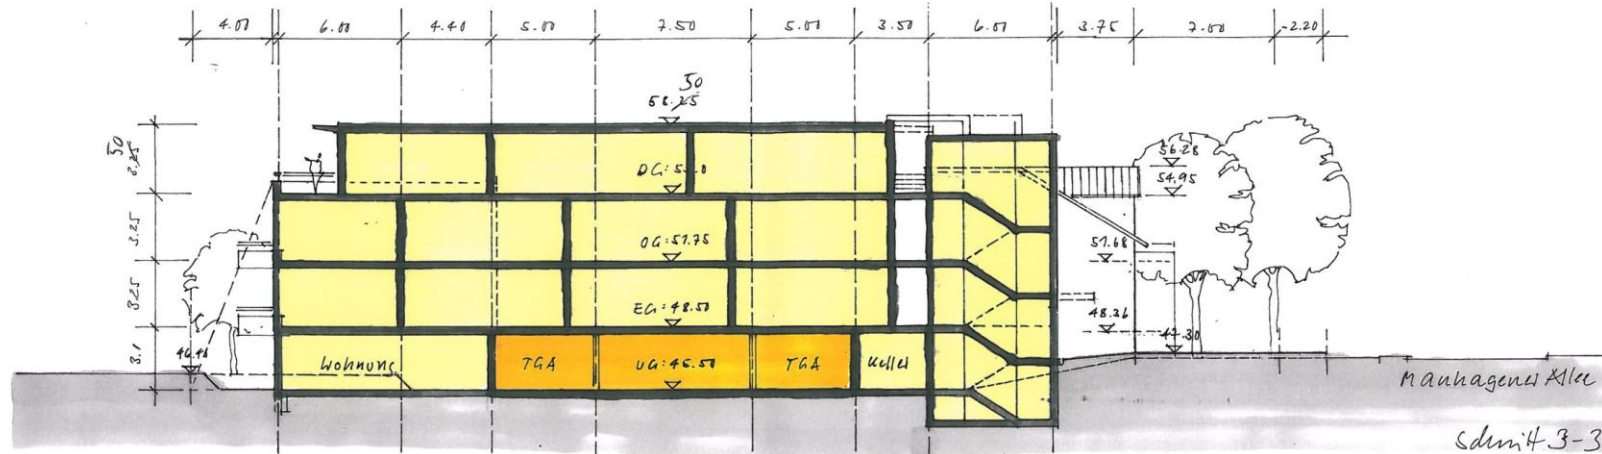


hage.felshart.griesenberg ARCHITEKTEN B  
Hagener Allee 31 22926 Ahrensburg  
Fon 04102 - 6687812 Fax 04102 - 66878  
info@hfg-architekten.de www.hfg-architekten.de

HA 54-58 Schnitt 2-2  
1:200 26.06.13

Anlage 1: aktuelles Konzept des Vorhaben- und Erschließungsplanes, Juli 2013

Schnitt 4 – 4

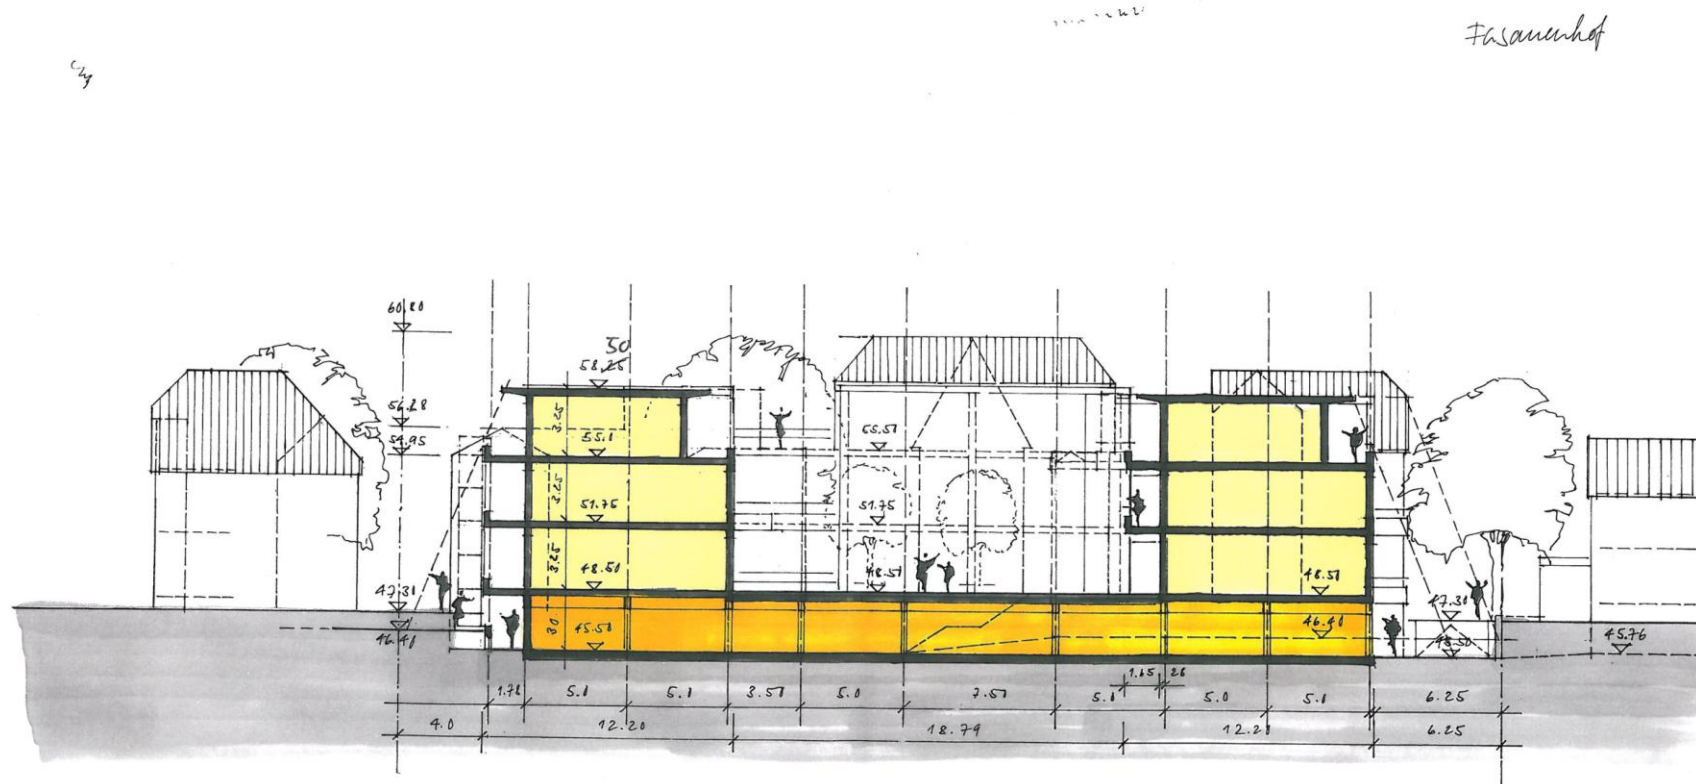

DHA 54/56 1:700

hage.felshart.griesenberg ARCHITEKTEN BOA  
Hägenener Allee 31 22926 Ahrensburg  
Fon 04102 - 66 87 812 Fax 04102 - 66 87 818  
info@hfg-architekten.de www.hfg-architekten.de

Schnitt 4-4  
24.6.13 d.