


LAGE DER BEBAUUNGSPLÄNE NR. 88 A UND NR. 88 B

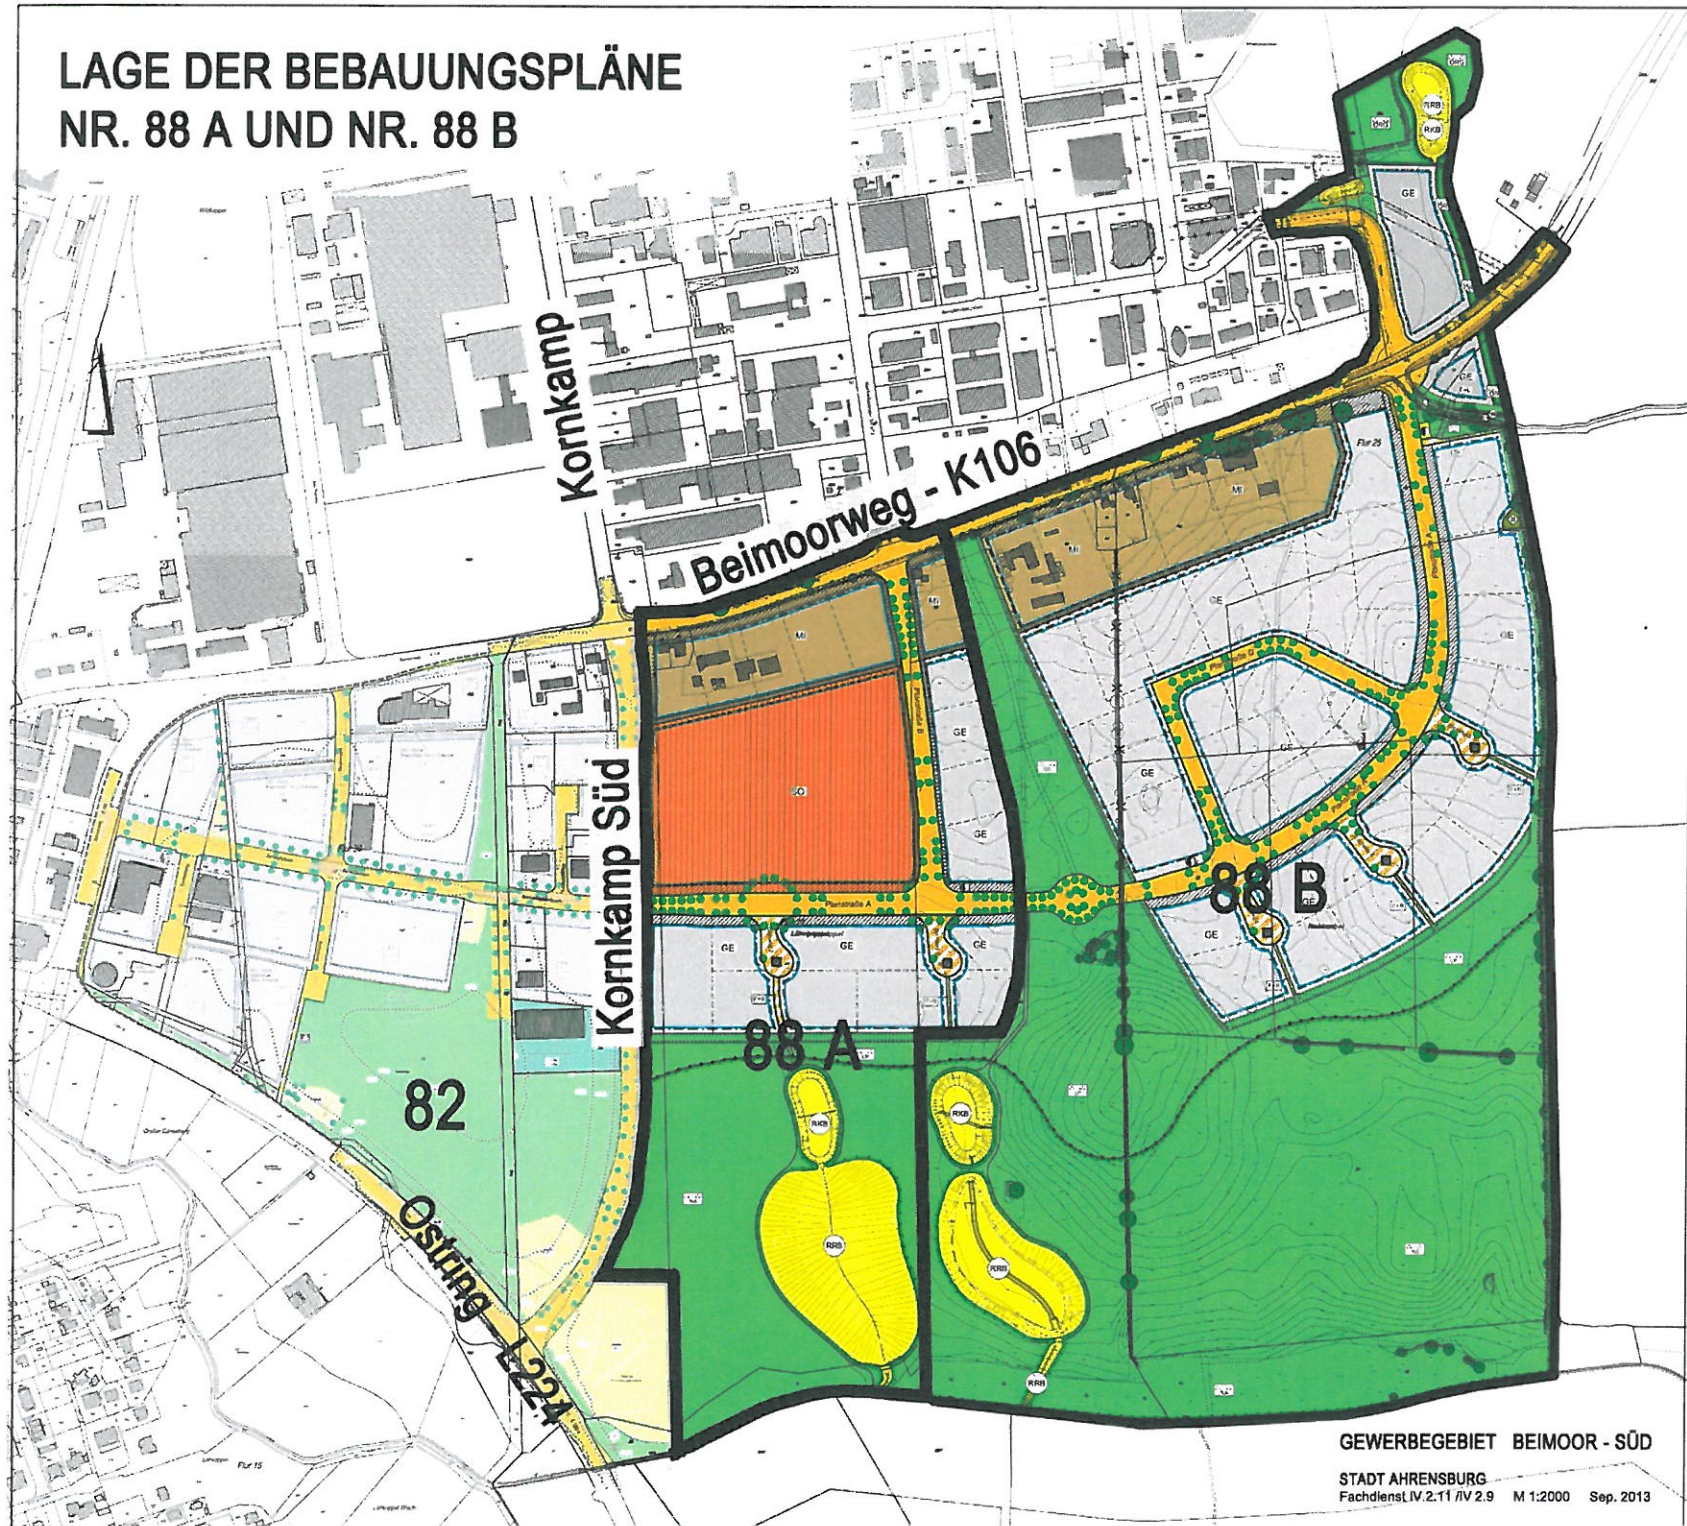

GEWERBEGEBIET BEIMOOR - SÜD

STADT AHRENSBURG
Fachdienst IV.2.11 / IV.2.9 M 1:2000 Sep. 2013

Anlage zu TOP 6
(BPA 20.11.2013)