


Räumliches Strukturkonzept

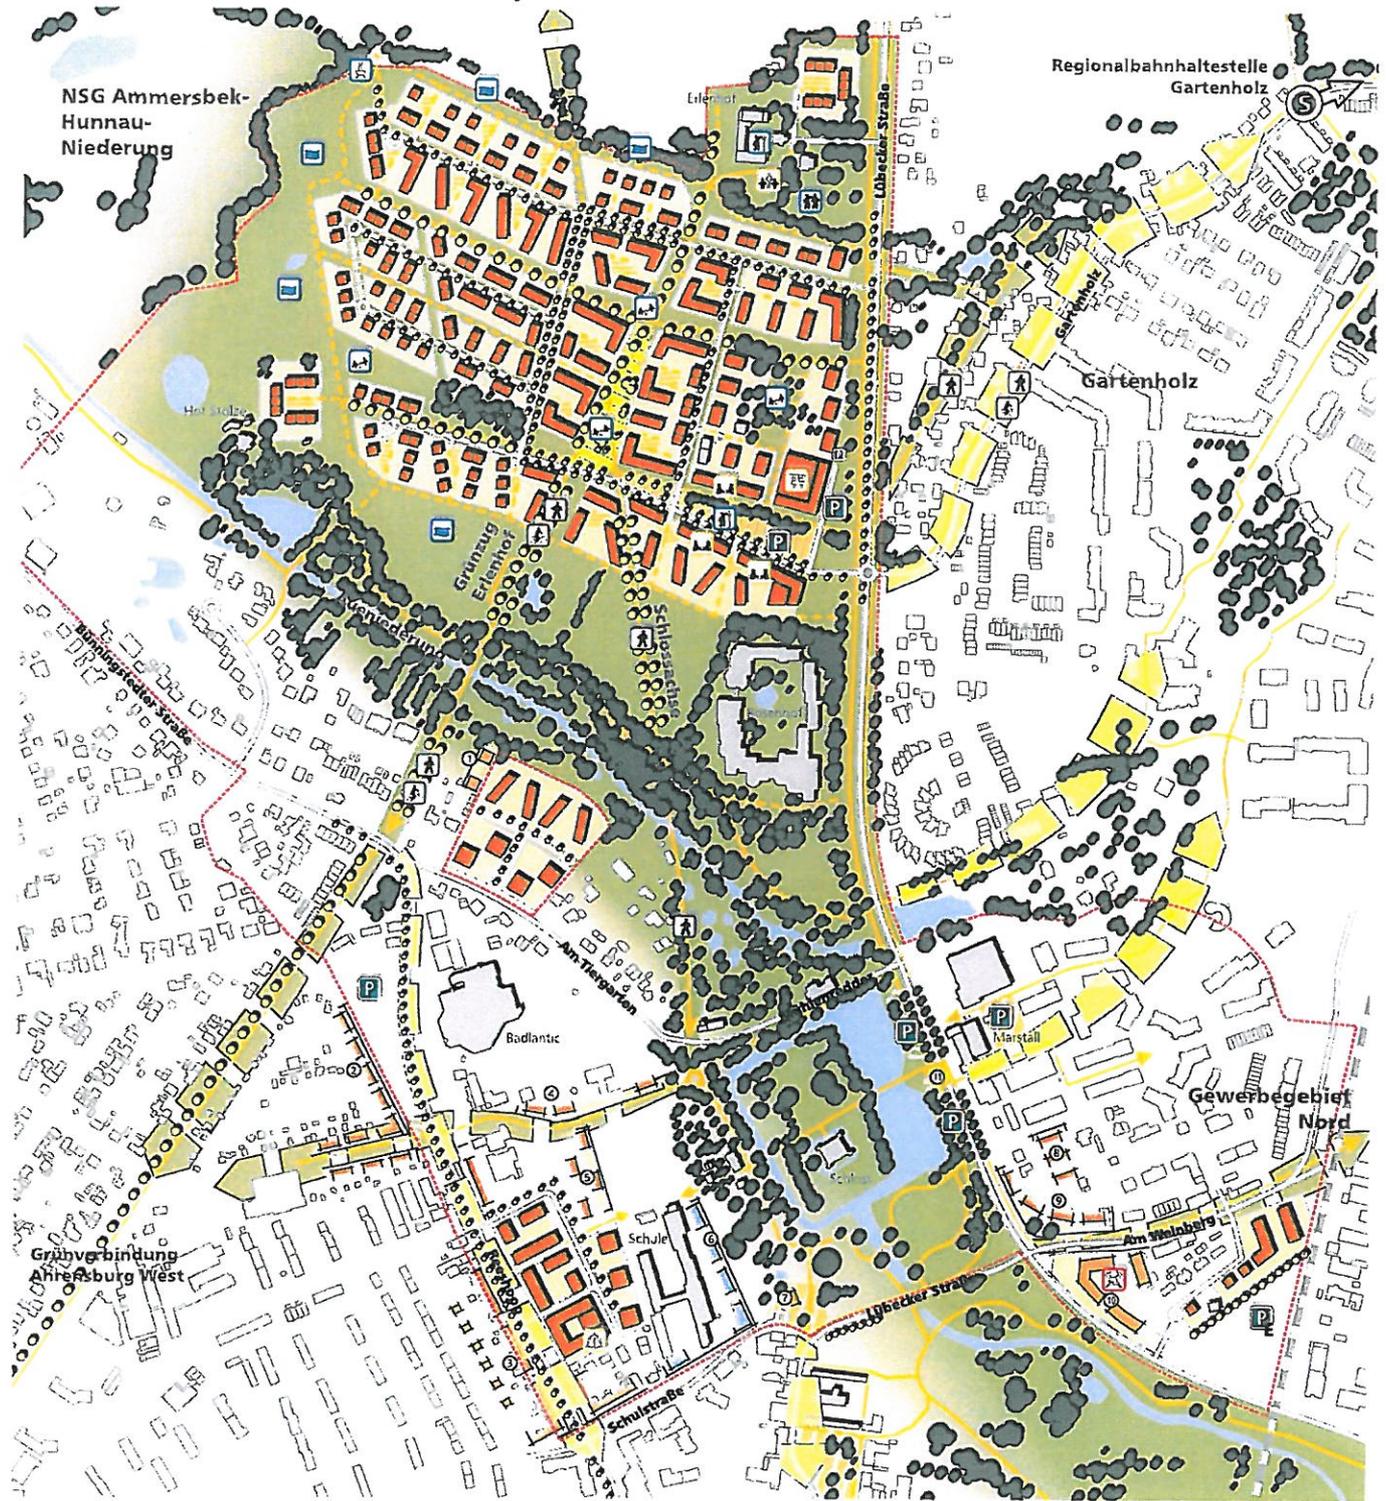

- Gebäude
- Baufelder
- Grün / Gestaltung Landschaftsachse
- Verbindung Innenstadt
- Quartiersplatz
- Grüne Mitte
- Nachbarschaftshof
- Pflanzung Grünachsen
- Straßbegleitpflanzung
- Erschließung motorisierter Verkehr
- Behelfsverfahren
- Haupterschließung Fuß- und Radwege
- Nebenschließung Fuß- und Radwege
- Besondere Gestaltung Fußgängerübergang
- Gebäude Bestand
- Bäume/ Gehölz Bestand
- Gewässer

- Nutzungen**
- Kinderspielplatz
 - Freizeitangebot Jugendliche
 - Spiel- / Freizeitanlage
 - Grillplatz
 - Fußwegesystem
 - Radwegesystem
 - KITA / Soziale Infrastruktur
 - Einzelhandel/Nahversorgung (EG)
 - Dienstleistung (EG)
 - Seniorenwohnen/ Generationenwohnen
 - Rettungszentrum
 - Parken/ Eventparken
 - Regenrückhaltebecken

- Langfristige Option**
- Option langfristige Nachverdichtung
 - Erweiterungsbauten Schlossschule
 - ① Erweiterungsoption Firma Schacht
 - ② Mantelbebauung Schrebergärten
 - ③ Hinterlandbauung Reeshoop
 - ④ Randbebauung Bodlantic
 - ⑤ Erweiterungsoption ATSV
 - ⑥ Mantelbebauung Schlossschule (z.B. Mensa, Pavillonbauten)
 - ⑦ "Neue Woche" an der Bagatelle
 - ⑧ Nachverdichtung "Am Gutshof"
 - ⑨ Nachverdichtung "Am Weinberg"
 - ⑩ Umgestaltung Rettungszentrum
 - ⑪ Übergang Marstall - Schloss
 - Planungsgebiet

Rahmenplan Schlossviertel
Räumliches Strukturkonzept

Auftraggeber:

Stadt Ahrensburg

Auftragnehmer:
 **Büro Düsterhöft**
Architektur und Stadtplanung
 **BPW HAMBURG**
Architektur und Stadtplanung

Maßstab: 1:5.000
(im Original (Din A3))
August 2010

