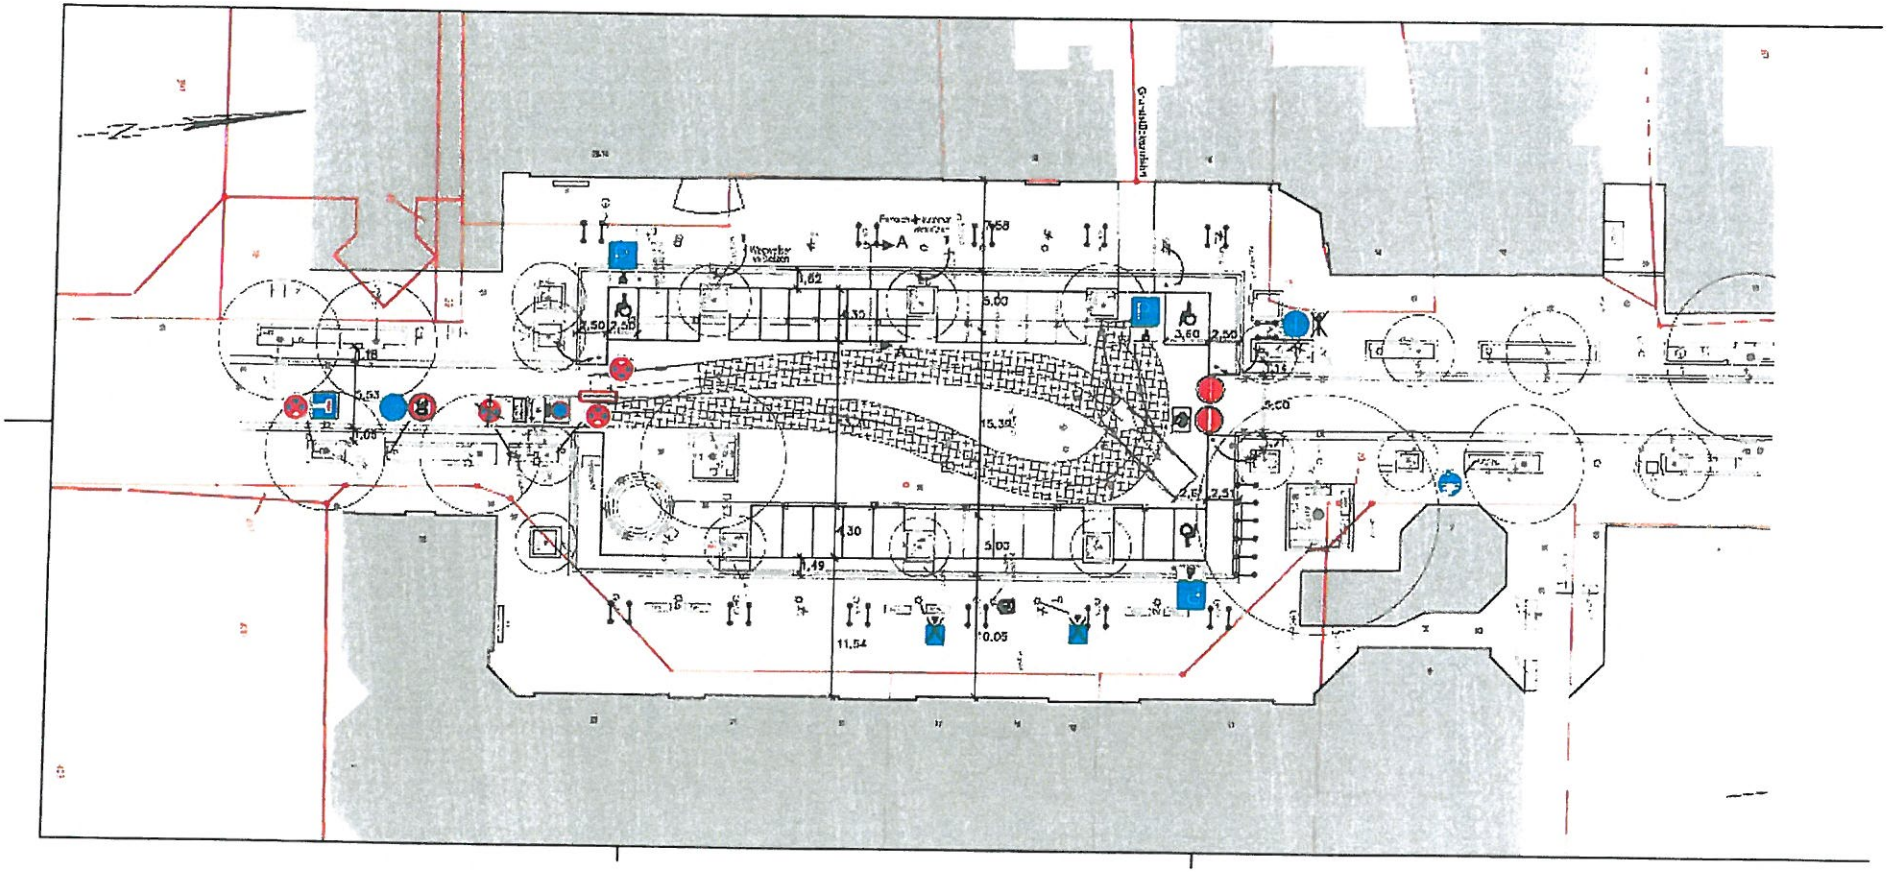Anlage 1 Lageplan/Umplanung