


Anlage 5 zu TOP 5

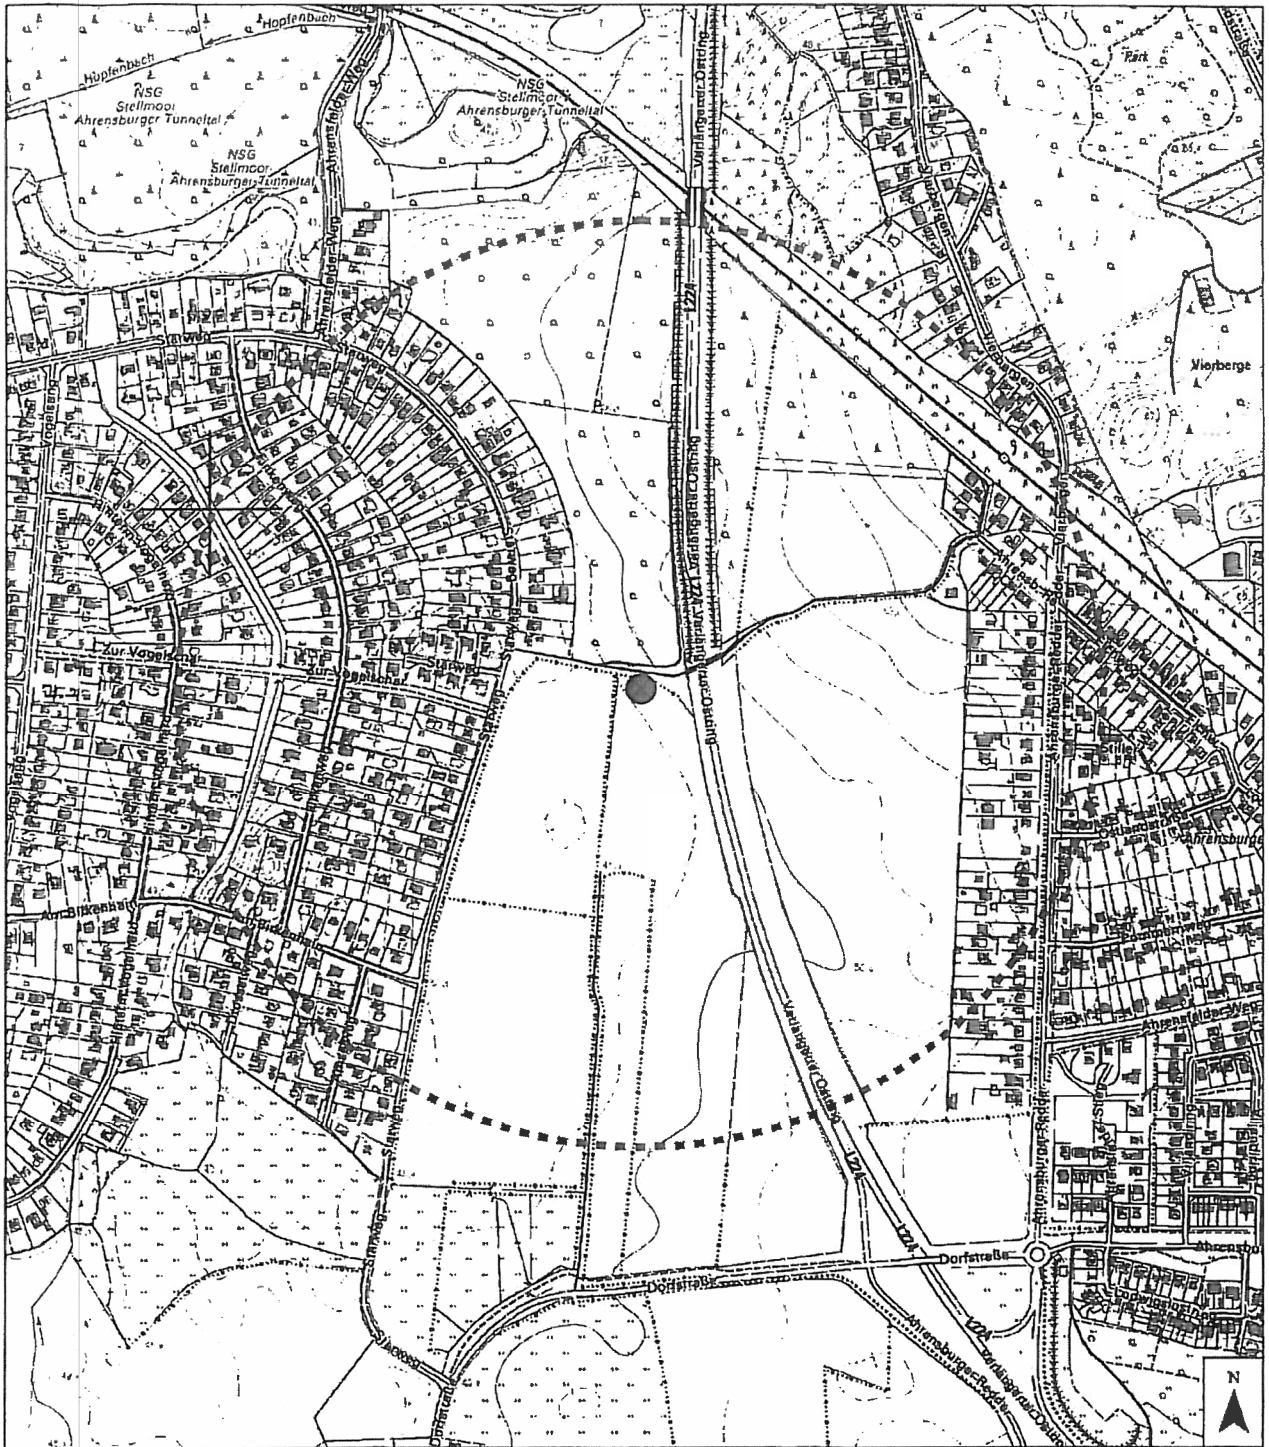

Legende

-  Standort Mast
-  Plangebiet ("ästhetische Wirkzone" - 500 m Radius)

Errichtung eines Antennenträgers

Gemarkung Ahrensfeld
Flur 1, Flurstück 33/15

Übersichtskarte

Maßstab: 1: 7 500

Datum: September 2013

1

28. Okt. 2013

IV.1	IV.2	IV.3	IV.4	IV.5	IV.6
		12			

BÜRO FÜR LANDSCHAFTSPLANUNG
DIPLOMINGENIEUR RICHARD GERTKEN
 Freiraumplanung • Dorferneuerung • Bodenabbau
 Landschaftspfleg. Begleitpläne • Grünordnungspläne