


# Wettbewerb Erlenhof Rahmenplan Schlossviertel

Zur Unterstützung der Bildung von Nachbarschaften werden durch die Stellung der Baukörper zueinander Angebotsräume geschaffen, die für Kommunikation und Austausch gut geeignet sind.


Jeweils 7 bis 14 Reihenhäuser oder Einfamilienhäuser orientieren sich um einen gemeinsamen Erschließungshof, der als begrünter Platz und Mischfläche gestaltet ist. Ankommen, Auto abstellen, zentrale Müllentsorgung, Unterstellmöglichkeiten für Fahrräder, Kinderspiel finden hier Platz im halböffentlichen Erschließungshof. Das Pendant dazu bildet der Gartenhof mit privaten Terrassen, aber auch gemeinschaftlichem Grün und Platz für Geräteschuppen.



Nachbarschaftshof – gemeinsame Erschließung

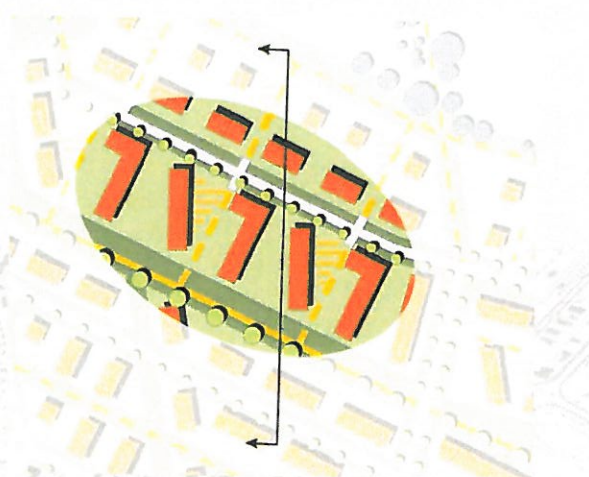


Lageplan Nachbarschaftshöfe (mit Schnittachse)

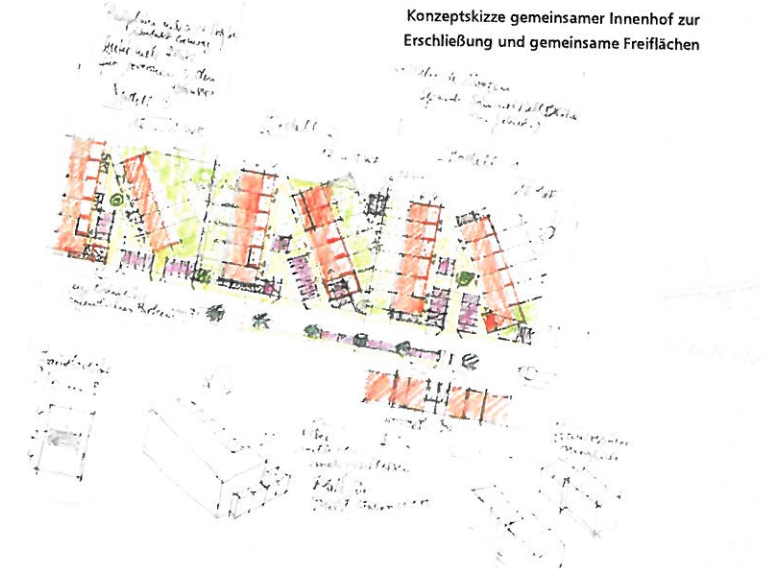

Konzeptskizze gemeinsamer Innenhof zur Erschließung und gemeinsame Freiflächen



# Wettbewerb Erlenhof

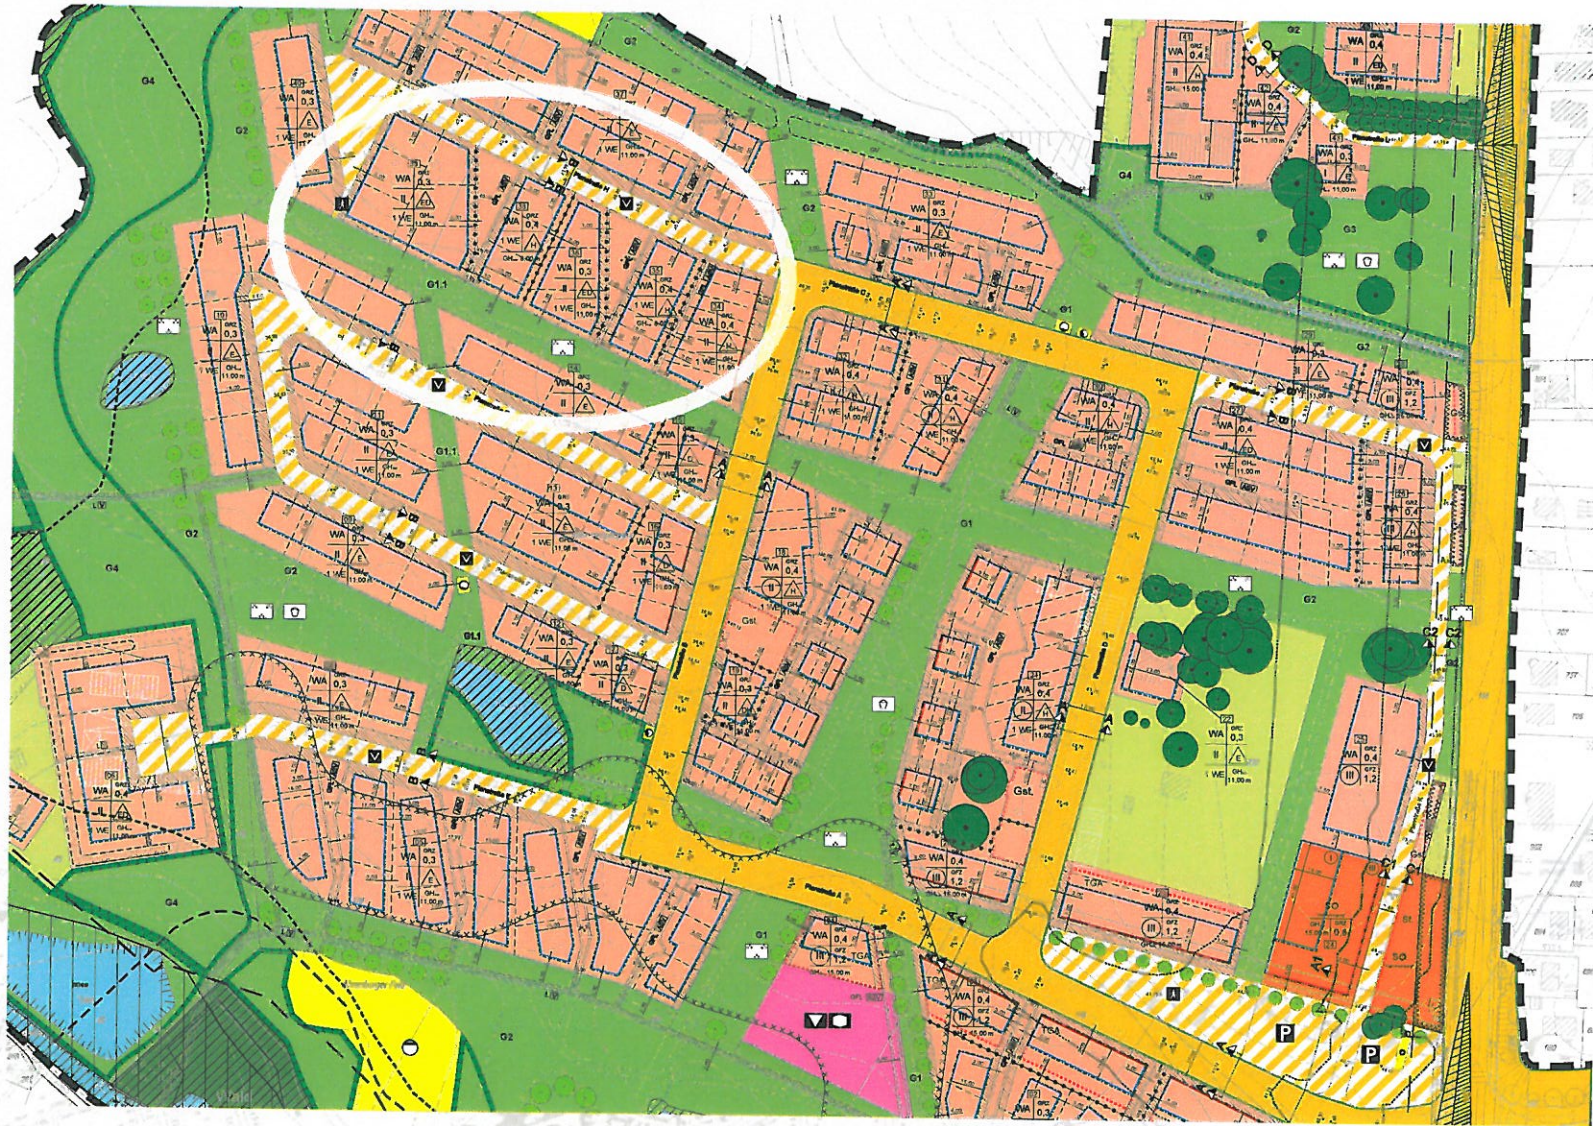

STADT AHRENSBURG - DER BÜRGERMEISTER -  
FD IV.2 - STADTPLANUNG / BAUAUFSICHT / UMWELT

