


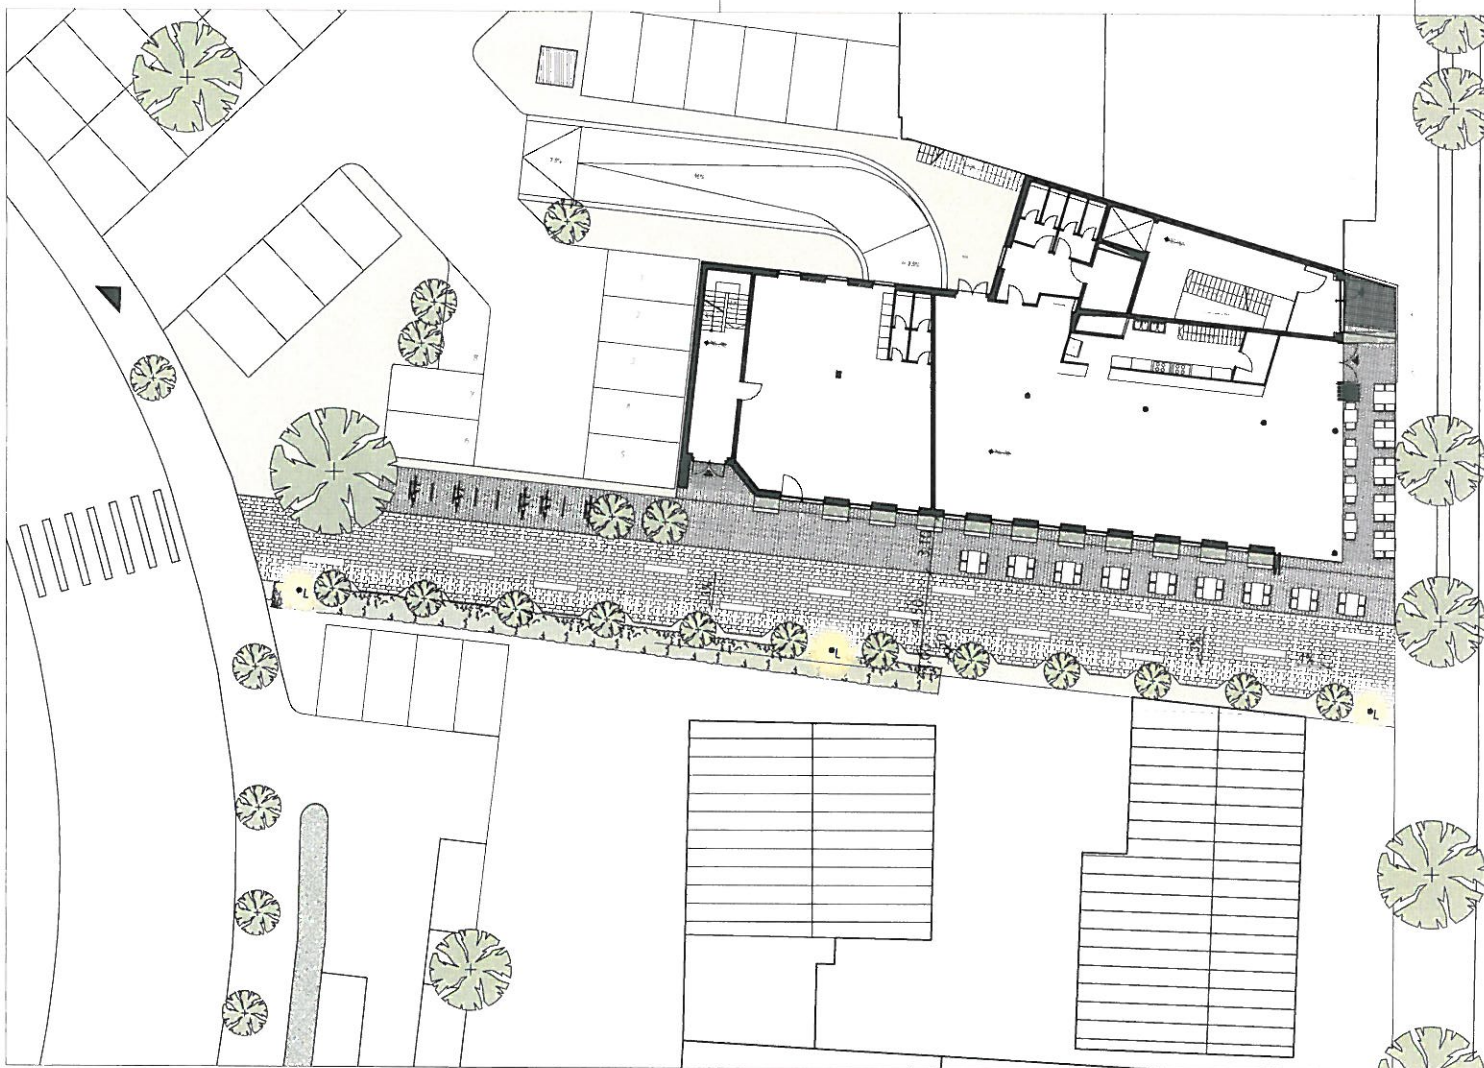

DATUM	ÄNDERUNG	INDEX
12.05.2014	Grundriss	A

Projekt	HSAB - Büro- und Geschäftshaus Hamburger Straße
Status	Ausführungsplanung
Plan	Lageplan Außenanlagen
Plannummer	HSAB-ARC-5-LP-1005-A

Architekt	sw a sternberg werner architekten Hagener Allee 13 22926 Ahrensburg T 04102 - 2049390 F 04102 - 2049385
Bauherr	Lucrum Zweite Verwaltungsges. mbH & Co. KG Hagener Allee 13 22926 Ahrensburg T 04102 - 88160 F 04102 - 881630
Projektsteuerer	Gewibau Projektmanagement GmbH Hagener Allee 13 22926 Ahrensburg T 04102 - 88160 F 04102 - 881630

Maßstab	Gez	Datum	Index
1:200	KS	12.05.2014	A

21

Anlage 34 TOP 5.6
(304 21.05.2014)

