



# Anlage 2: Verkehrsplan mit Verlauf

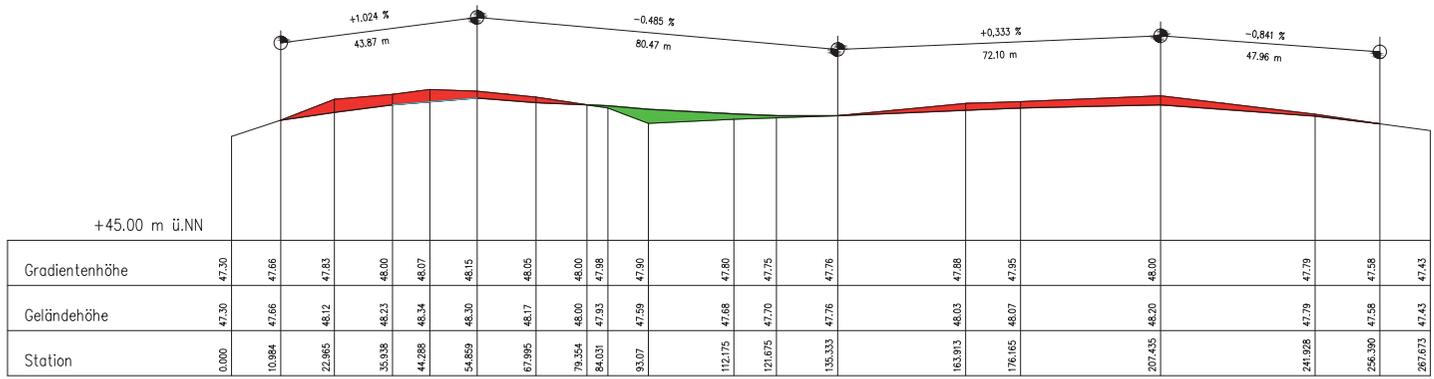

**Legende**  
█ Abtrag  
█ Auftrag

M 1:500/50

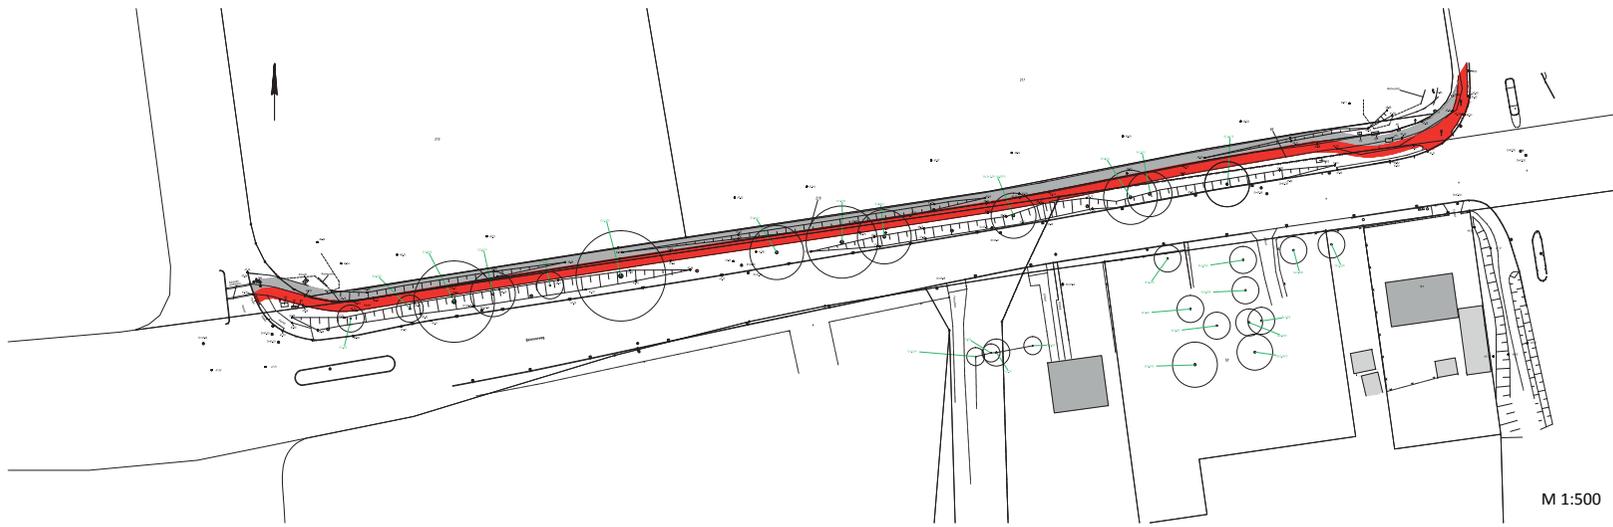

█ Radweg Breite 2,30 m  
█ Gehweg Breite 2,10 m

M 1:500

<b>STADT AHRENSBURG</b> - DER BÜRGERMEISTER -			
<b>Radweg Beimoorweg - AHRENSBURG</b>			
Maststab 1:500/50, 1:500	Datum 02.06.2014	Gez./ Ges. Haarmann / Botha	Bl.-Nr. 1
Höhenplan Grundriss Bestand		FACHDIENST IV.3 Straßenwesen	
Änderungsvermerk:		Datum:	

L:\V\K\170\Ahrensburg\Beimoorweg - Darstellung\01\_Vorarbeiten