Anlage 4
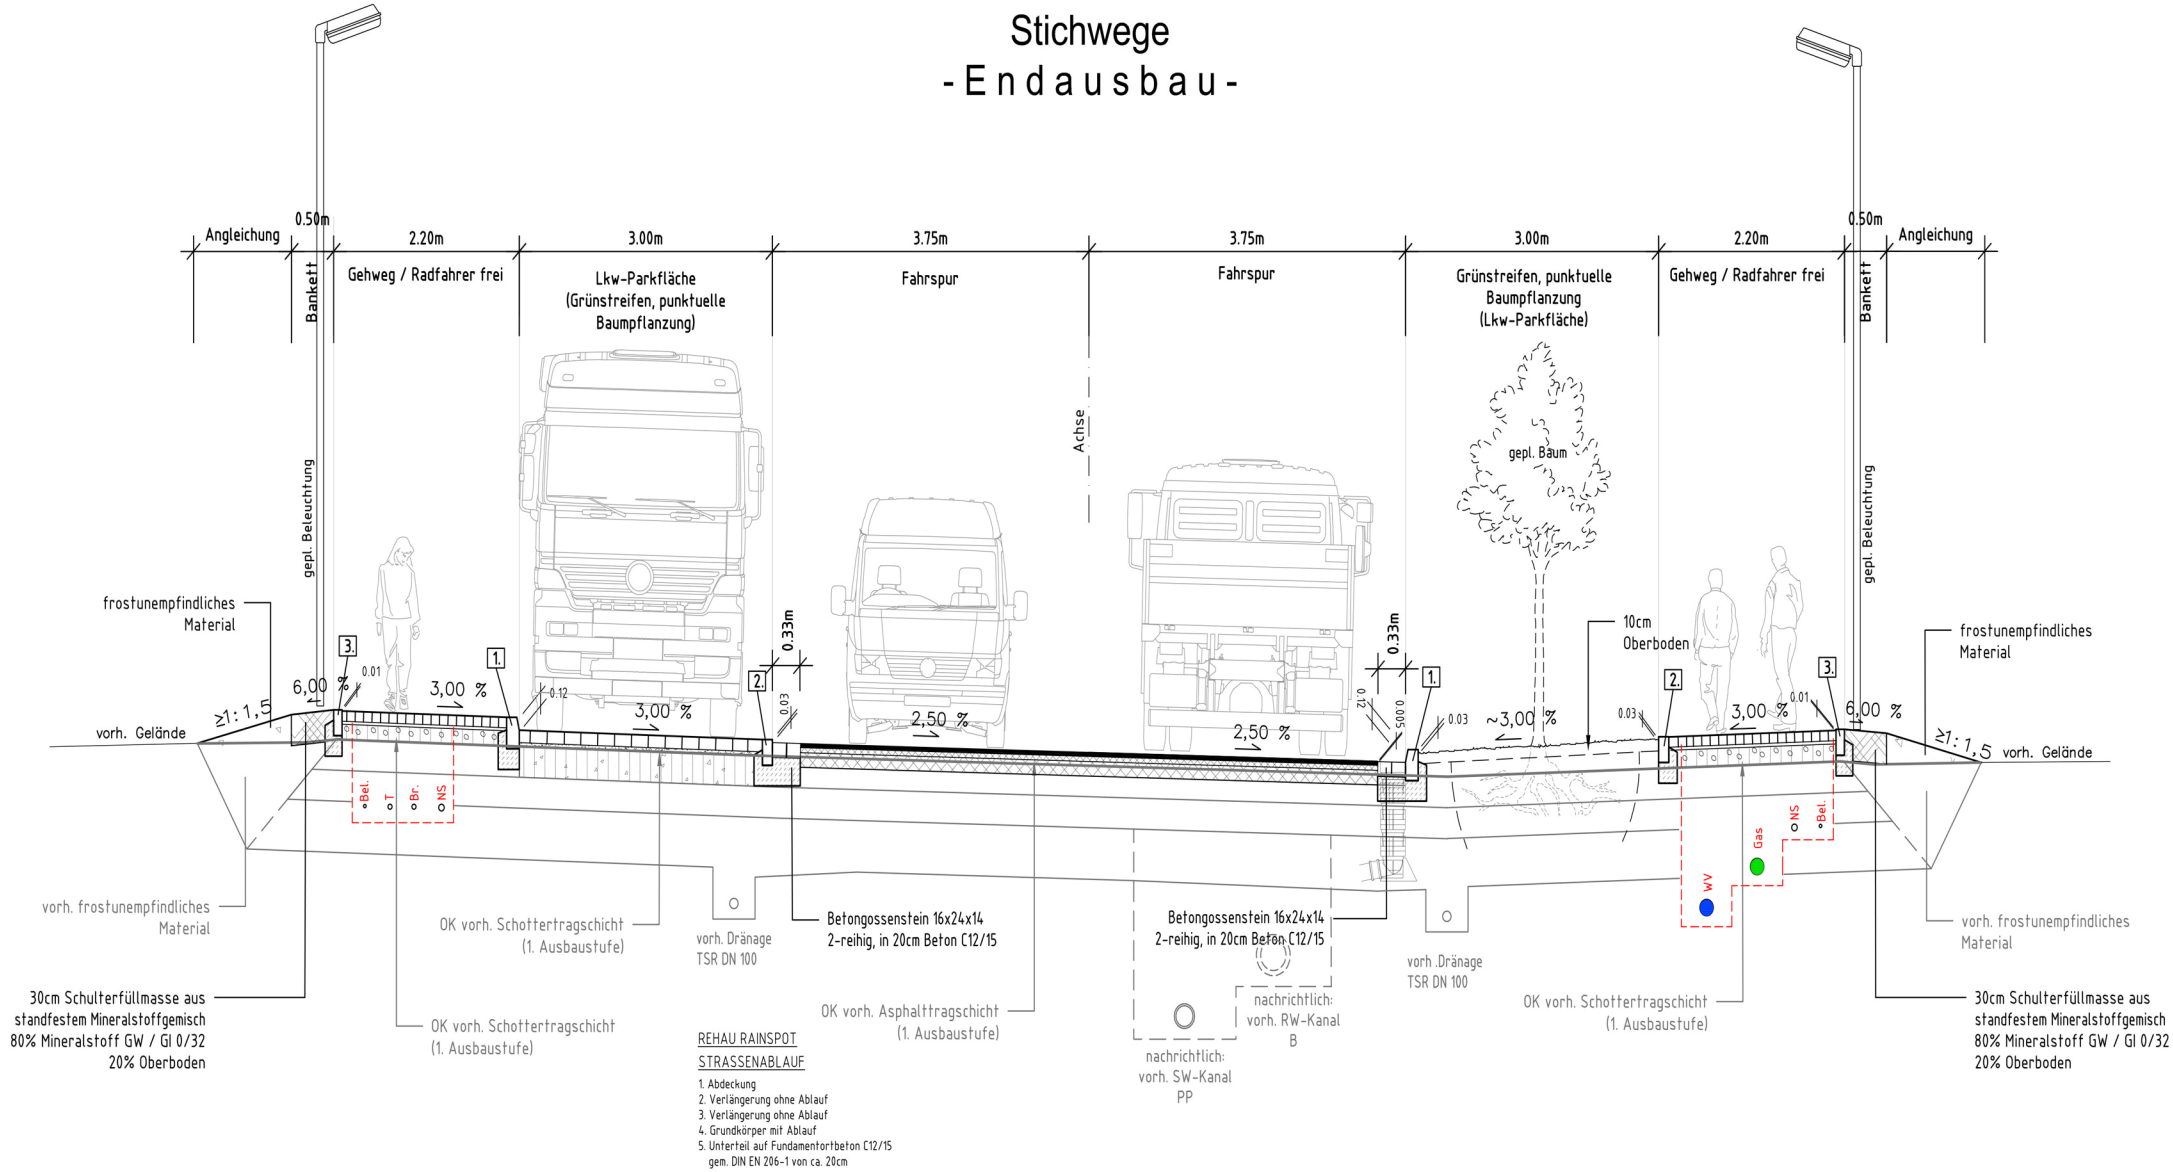
Stichwege
- E n d a u s b a u -