

## Eckpunkte der Erweiterung der Grundschule Am Reesenbüttel

- Schulentwicklungsplanung der Stadt Ahrensburg für die Jahre 2013 bis 2017: Ersatz- und Erweiterungsbau an der Grundschule Am Reesenbüttel
- Für die Planung wurden 100.000 € in diesem Haushaltsjahr eingestellt.
- Im April d.J. haben der BKSA und der SO dem neuen Raumprogramm zugestimmt: Altbau 654 qm Nutzfläche  
Neubau 1.393 qm: 7 (doppelgenutzte) Klassenräume, jeweils ein Werk- / und Musikraum, 5 Horträume, eine Schülerbibliothek sowie Räume für die Schulsozialarbeit und Personalräume für den Hort
- Die Grundschule Am Reesenbüttel hat 407 Schülerinnen und Schüler in 18 Klassen (Schuljahr 2014/15); der Hort hat 15 Gruppen mit 225 Kindern (Betreuungsquote 55,25 %). Die Kindertagesstättenbedarfsplanung spricht von 50 % (Beschluss der Stadtverordnetenversammlung am 24.11.2014)
- In den Sommermonaten hat die Verwaltung ein VOF-Verfahren durchgeführt und das Büro **bof architekten** aus HH mit der Planung beauftragt.

# **Vor Erstellung der Entwurfsplanung wurde ein Workshop am 28.10.2014 mit den Nutzern durchgeführt.**

Ziel war es, die Planungsvorgaben der Nutzer zu erfahren:

## **1. Zentraler Eingangsbereich**

(Amphitheater, Atrium)

Hier sollen die Schüler und Schülerinnen ankommen, willkommen geheißen werden. Es sollte die Möglichkeit geben, zu informieren (digitale Anzeige, große Anwesenheitstafel etc.) und Schülerarbeiten auszustellen.

## **2. Erlebnisflure**

Die Verkehrsflächen sollen zu Erlebnisfluren werden. Die Erschließung soll nicht aus langen Fluren bestehen, sondern Aufenthaltsqualitäten auch an Regentagen bieten. Verschiedenste Stationen sollen in den Erlebnisfluren angesiedelt werden wie z. B. Bühne, Lernstationen, Nischen.

## **3. Bestehende WC-Anlage ersetzen**

Die neue WC-Anlage für das gesamte Ensemble soll weitestgehend in derselben Lage wie das abzubrechende WC-Gebäude errichtet werden. Die neuen WC's müssen trockenen Fußes von den Schüler und Schülerinnen erreicht werden können.

## **4. Prüfung einer neuen WC-Anlage im Scheuermannanbau**

## **5. Trennung laute/leise Bereiche**

Laute Räume in der Nähe der Cafeteria (Musik-/Werkraum); getrennt von den leisen räumen (Schülerbibliothek, Klassenräume). Leise Bereiche, sprich die Bibliothek, sollten eine ruhige Lage im Obergeschoss bekommen.

## **6. Klassen-/ und Horträume sollen sich mischen**

Horträume sollten im ganzen Gebäude verteilt liegen.

## **7. Kleiner - ruhiger - Schulhof zur Sporthalle hin**

Der Teil des Schulhofes an der Sporthalle mit der Kletterwand soll im Rahmen der Neubaumaßnahme eine neue Qualität erhalten. Dies soll der ‚Ruhige Schulhof‘ sein.

## **8. Laubengang über Schulhof**

## **Prioritäten der Planung:**




Der Neubau sollte.....

1. ....differenzierte Lernräume enthalten (**Erlebnisflure**)
2. ....besonders den Schallschutz und die Raumakustik beachten (**Trennung in laute /leise Bereiche**)
3. ....in einer **möglichst kurzen Bauzeit** fertiggestellt werden. Einschränkungen während der Bauphase werden dafür in Kauf genommen



# präsentation des vorentwurfskonzept das neue lernhaus an der 'grundschule am reesenbüttel'

## 'das dreihaus'

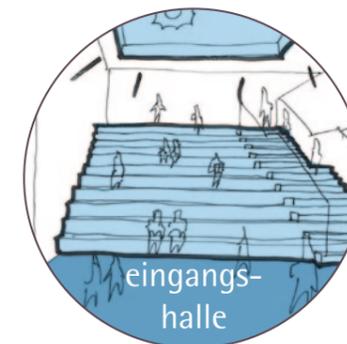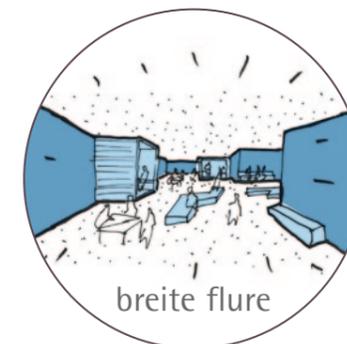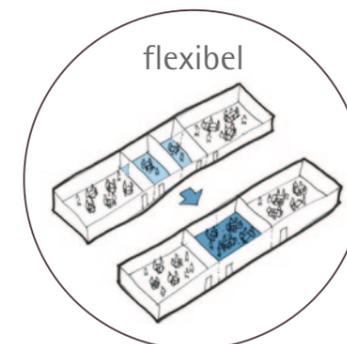

Lageplan  
M1:1000

# präsentation des vorentwurfskonzept    das neue lernhaus an der 'grundschule am reesenbüttel'


vielen dank für ihre aufmerksamkeit!



Perpektive Schulhof


# präsentation des vorentwurfskonzept das neue lernhaus an der 'grundschule am reesenbüttel'

## 'das dreihaus'

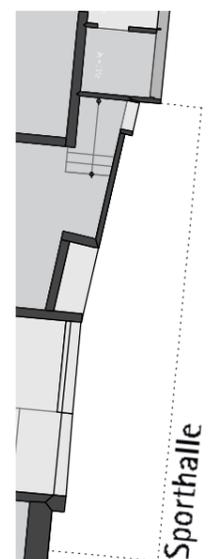

Farbschlüssel Schulaktivitäten:

- Allg. Unterrichtsräume
- Werken
- Hort
- Hortverwaltung
- Musik
- Schulbücherei
- WC's

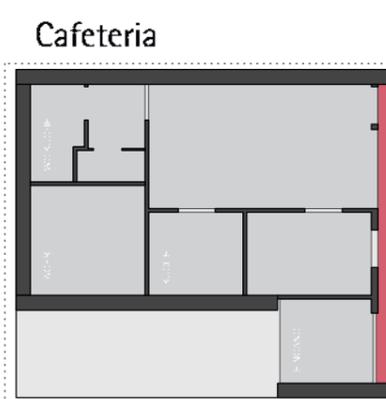

Grundriss EG M1:200



# präsentation des vorentwurfskonzept das neue lernhaus an der 'grundschule am reesenbüttel'

## 'das dreihaus'



# präsentation des vorentwurfskonzept das neue lernhaus an der 'grundschule am reesenbüttel'



## 'das dreihaus'



Ansicht Schulhof und Längsschnitt M1:200

# präsentation des vorentwurfskonzept das neue lernhaus an der 'grundschule am reesenbüttel'

## 'das dreihaus'

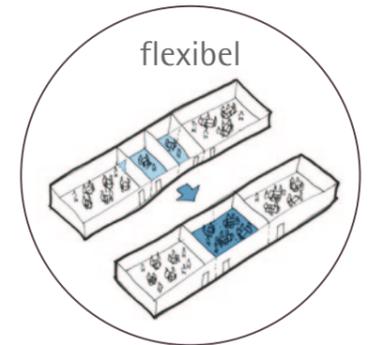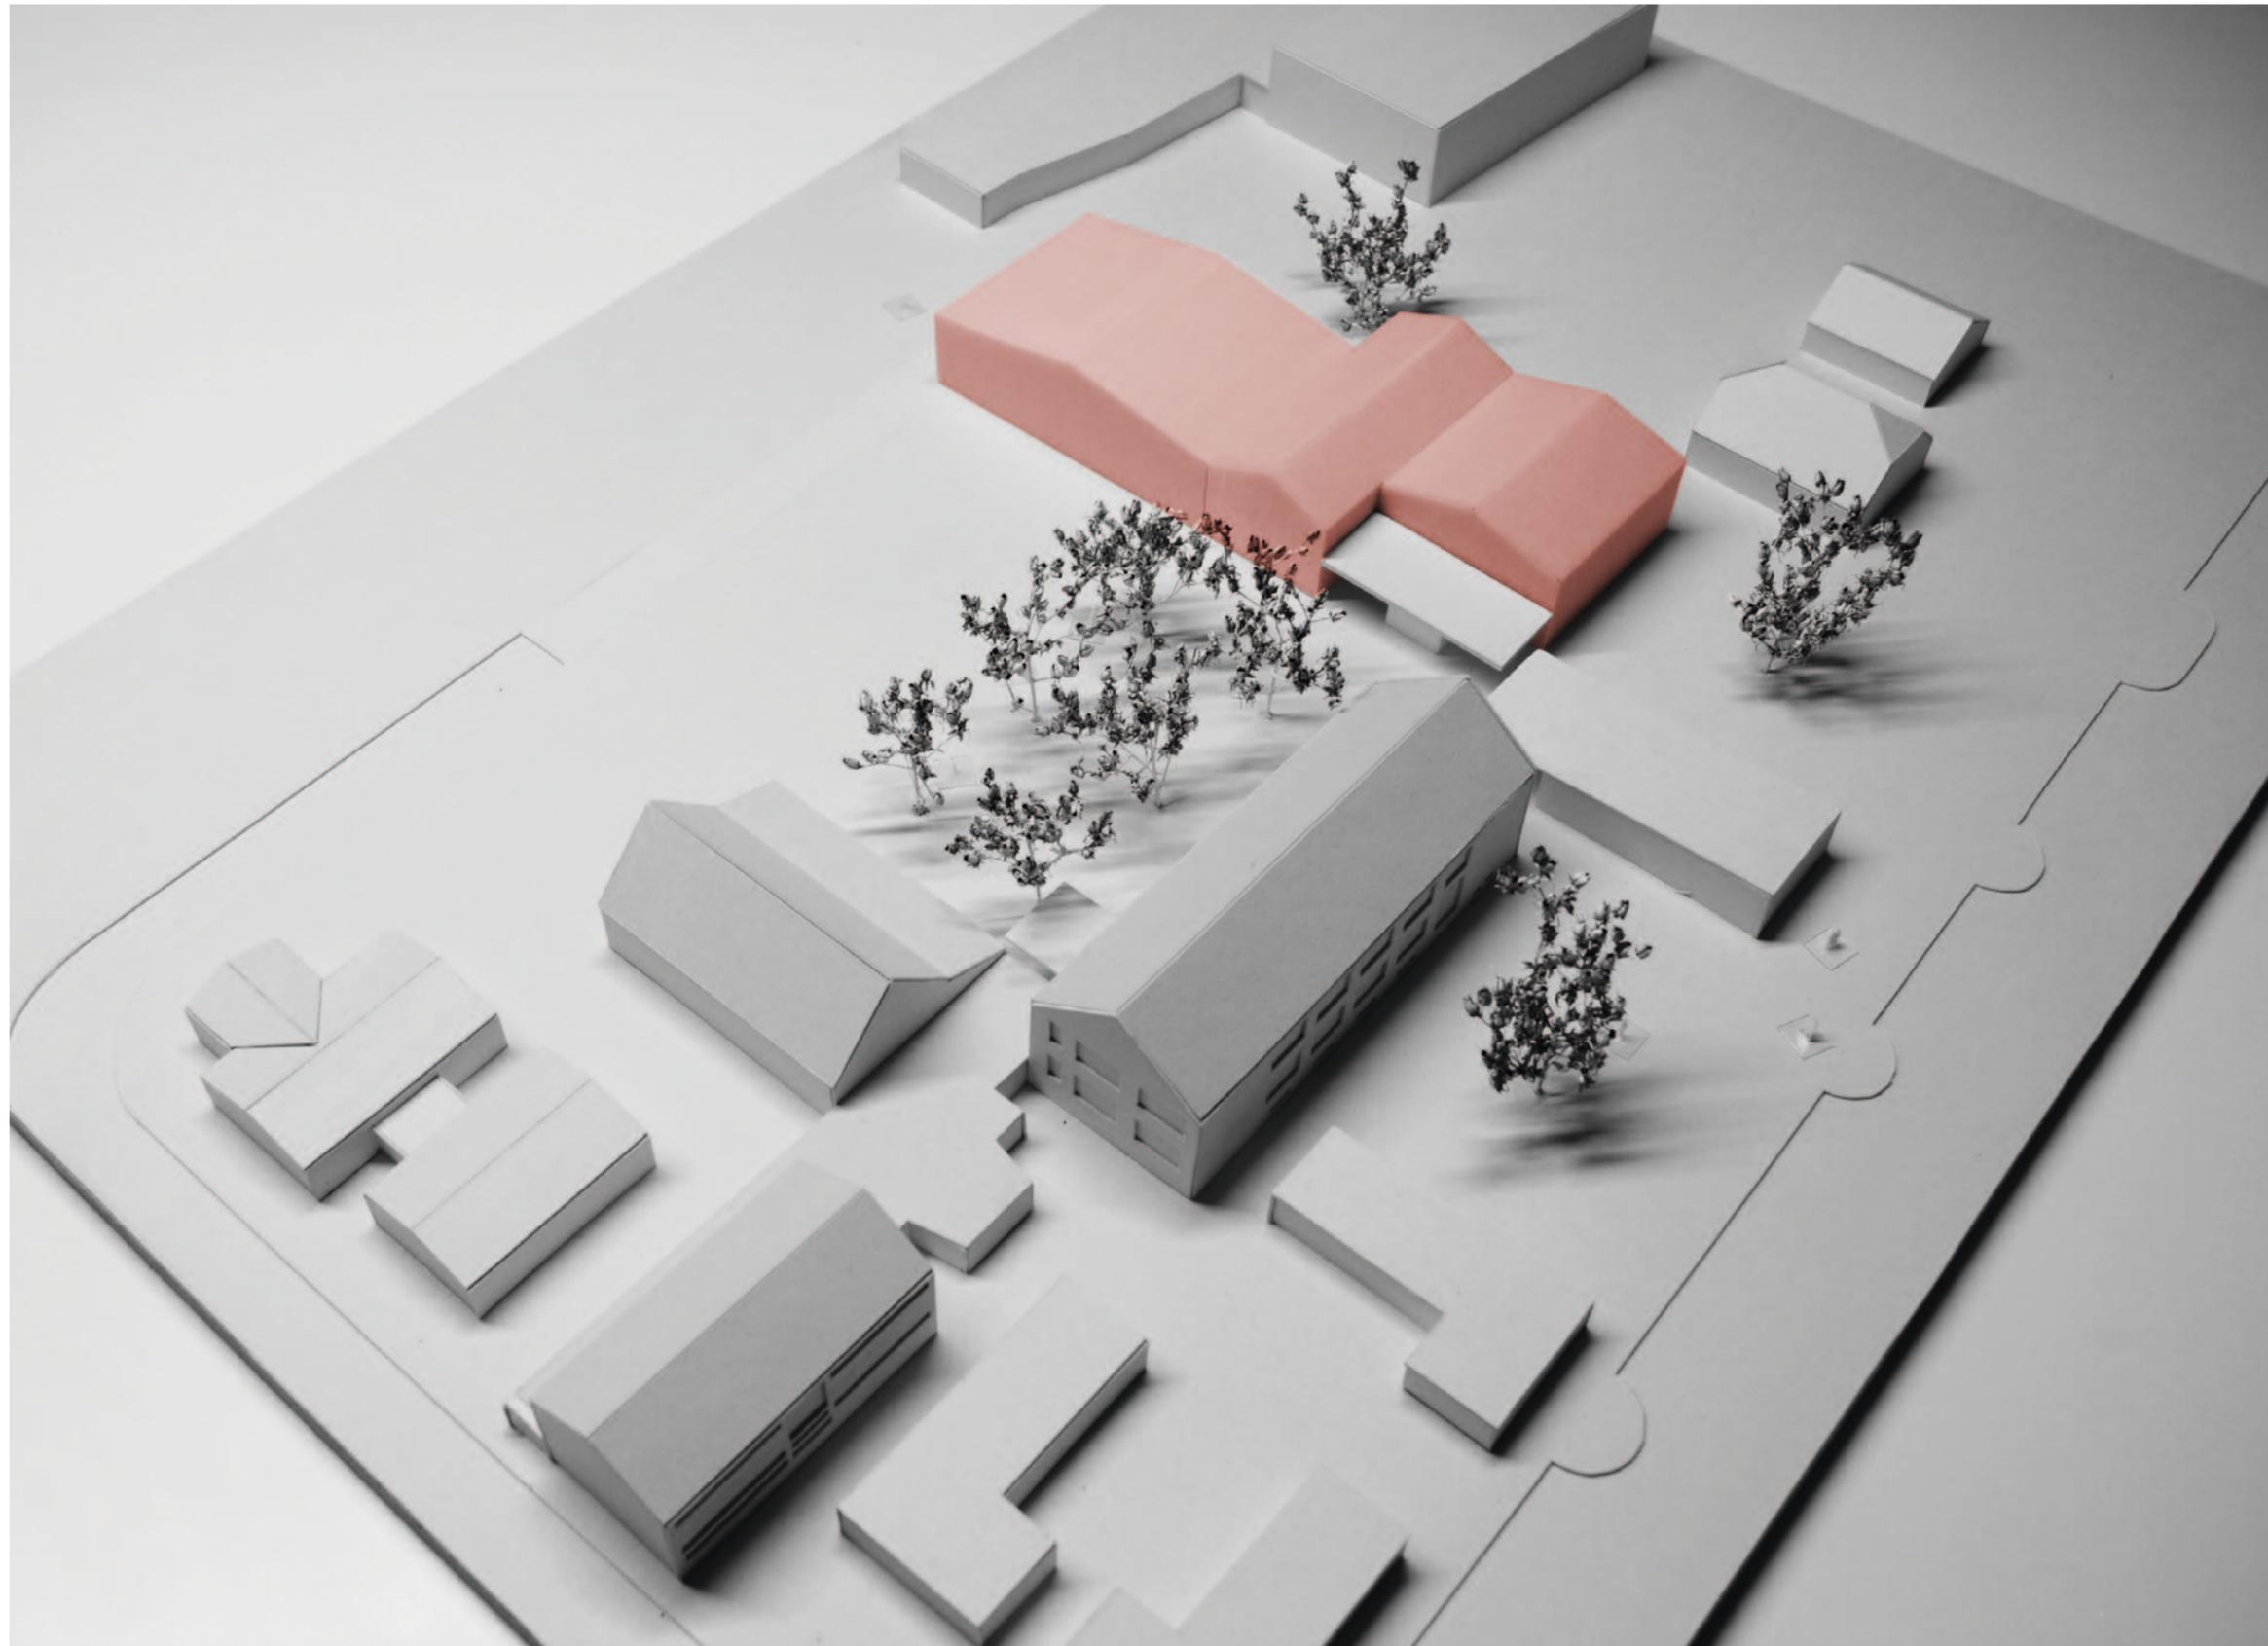

Modellfoto

<b>Erweiterungsbaumaßnahme an der Grundschule Am Reesenbüttel (Stand:3.12.2014)</b>					
	2014	2015	2016	2017	gesamt
Bau- und Planungskosten	100.000	375.000	2.785.000	1.375.000	4.635.000
VE (Mio.€)		4,16			
davon zu lasten (Mio.€)			2,785	1,375	
Abbruchkosten			130.000		
Interimslösung			80.000 - 140.000?		
Einrichtungskosten				375.000	