

44. Änderung des Flächennutzungsplanes der Stadt Ahrensburg

für das Gebiet südlich des Beimoorweges, südlich gelegen in einer Entfernung von ca. 100 m parallel zum Beimoorweg mit einer Tiefe von ca. 200 m, östlich angrenzend an den Kornkamp - Süd auf einer Breite von ca. 250 m



Es gilt die Baunutzungsverordnung (BauNVO) 1990.

Planzeichenerklärung

Art der baulichen Nutzung

§ 5 Abs. 2 Nr. 1 BauGB



Sonstige Sondergebiete
- "Einzelhandelszentrum"
§11 Abs. 3 Nr. 2 BauNVO

Sonstige Planzeichen




Grenze des räumlichen Geltungsbereiches
für die 44. Änderung des Flächennutzungsplanes

Übersichtsplan

Beschlussvorlage 2015/004
Anlage 1: Entwurf der 44. Änderung des FNP

M 1:25000

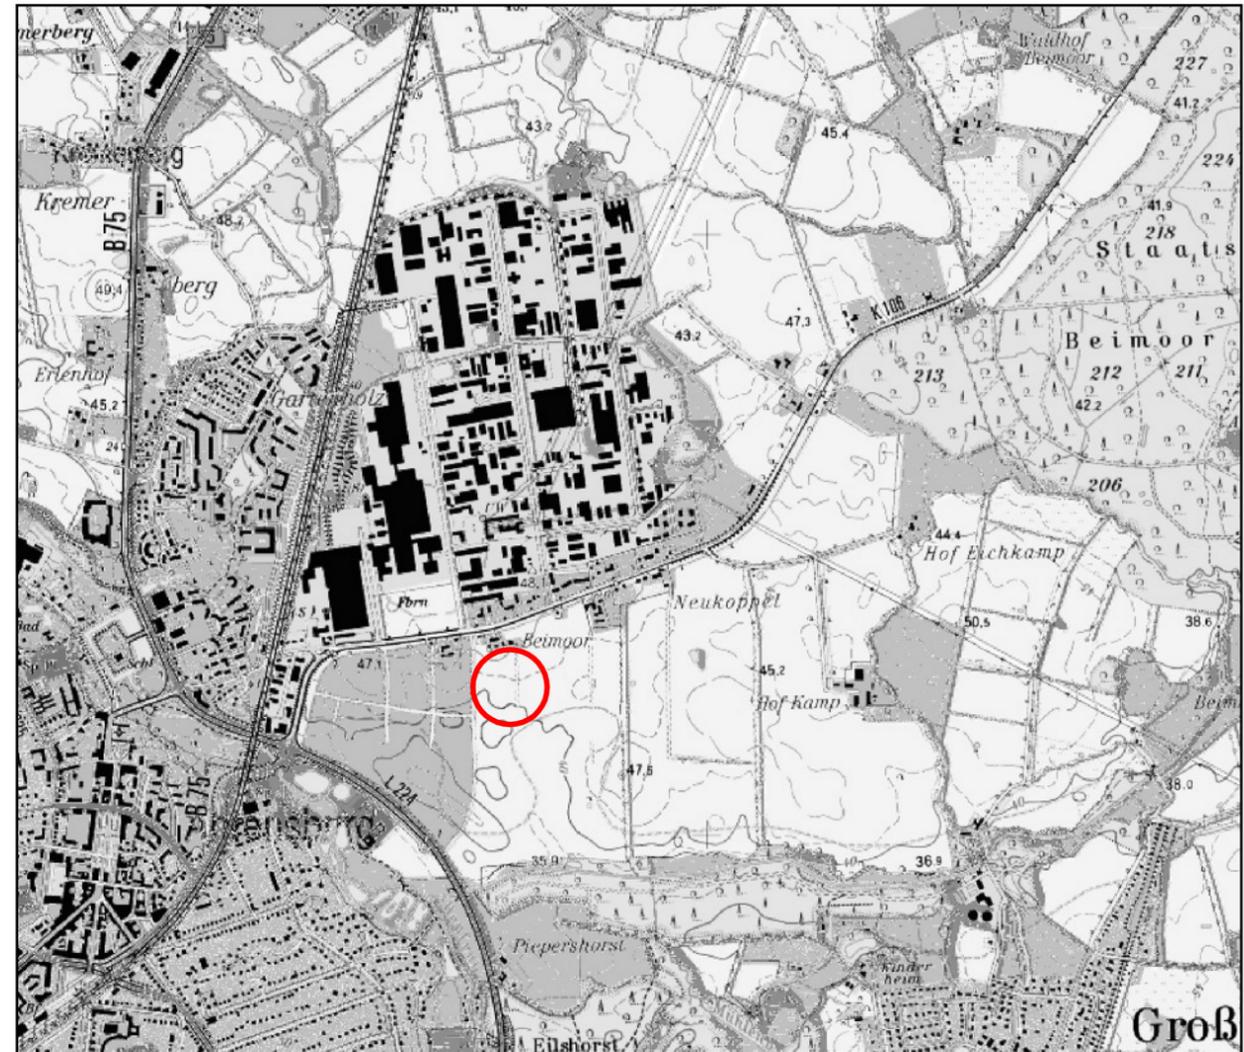

44. Änderung des Flächennutzungsplanes der Stadt Ahrensburg



für das Gebiet südlich des Beimoorweges, südlich gelegen in einer Entfernung von ca. 100 m parallel zum Beimoorweg mit einer Tiefe von ca. 200 m, östlich angrenzend an den Kornkamp - Süd auf einer Breite von ca. 250 m

Maßstab: 1 : 10.000

Entwurf



Januar 2015

STADT RAUM ● PLAN

Bernd Schürmann Wilhelmstraße 8 25524 Itzehoe

Tel.: 04821-7796421
Fax.: 04821-7796422
mobil: 0170 - 5472332
Mail: stadtraumplan@gmx.de