


# 38. Änderung des Flächennutzungsplanes der Stadt Ahrensburg

für das Gebiet nördlich des Beimoorweges im Bereich der Ortsdurchfahrt, östlich angrenzend an das bestehende Gewerbegebiet Nord auf einer Breite von ca. 50 m und in einer Tiefe von ca. 300 m sowie ein Gebiet südlich des Beimoorweges, in einem Bereich von ca. 70 m Breite und 70 m Tiefe entlang des Beimoorweges auf Höhe des Anschlusses des Weges Beimoor Hof Eichkamp

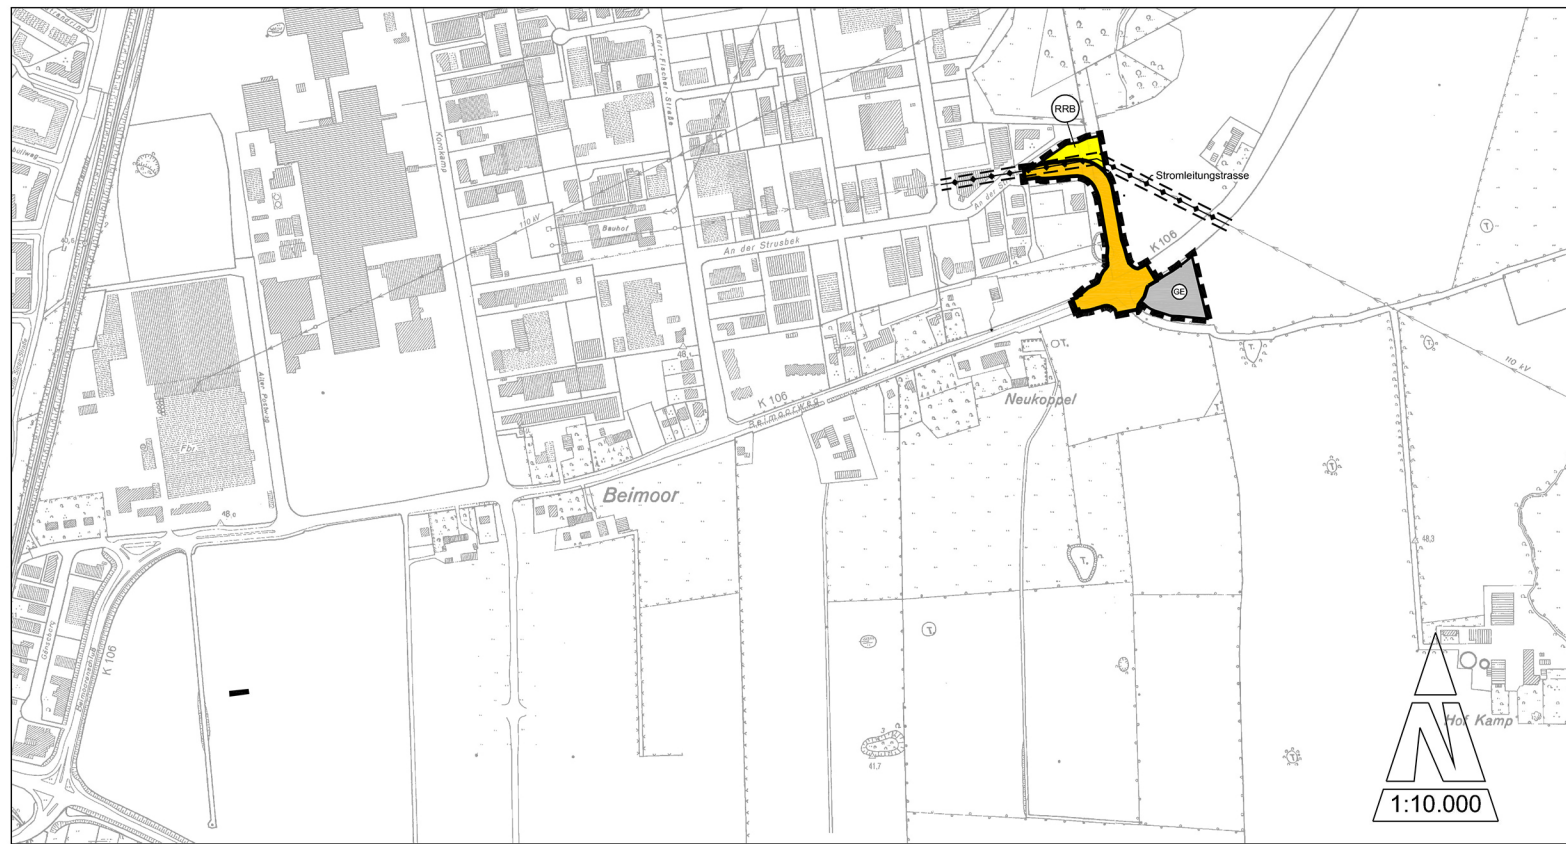

Es gilt die Baunutzungsverordnung (BauNVO) 1990.

## Planzeichenerklärung

Art der baulichen Nutzung

§ 5 Abs. 2 Nr. 1 BauGB

**GE** Gewerbegebiete  
§ 1 Abs. 2 Nr. 8 BauNVO

Flächen für Versorgungsanlagen

§ 5 Abs. 2 Nr. 4 BauGB

**RRS** Regenrückhaltebecken

Hauptversorgungs- und Hauptabwasserleitungen

§ 5 Abs. 2 Nr. 4 BauGB

—♦—♦— Stromleitung oberirdisch  
--- Stromleitungstrasse

Flächen für den überörtlichen Verkehr

§ 5 Abs. 2 Nr. 3 BauGB

**Orange** Sonstige überörtliche und örtliche Hauptverkehrsstraßen


Sonstige Planzeichen

**Black rectangle** Grenze des räumlichen Geltungsbereiches  
für die 38. Änderung des Flächennutzungsplanes

## Übersichtsplan

Beschlussvorlage 2015/003  
Anlage 1: Entwurf der 38. Änderung des FNP

M 1:25.000

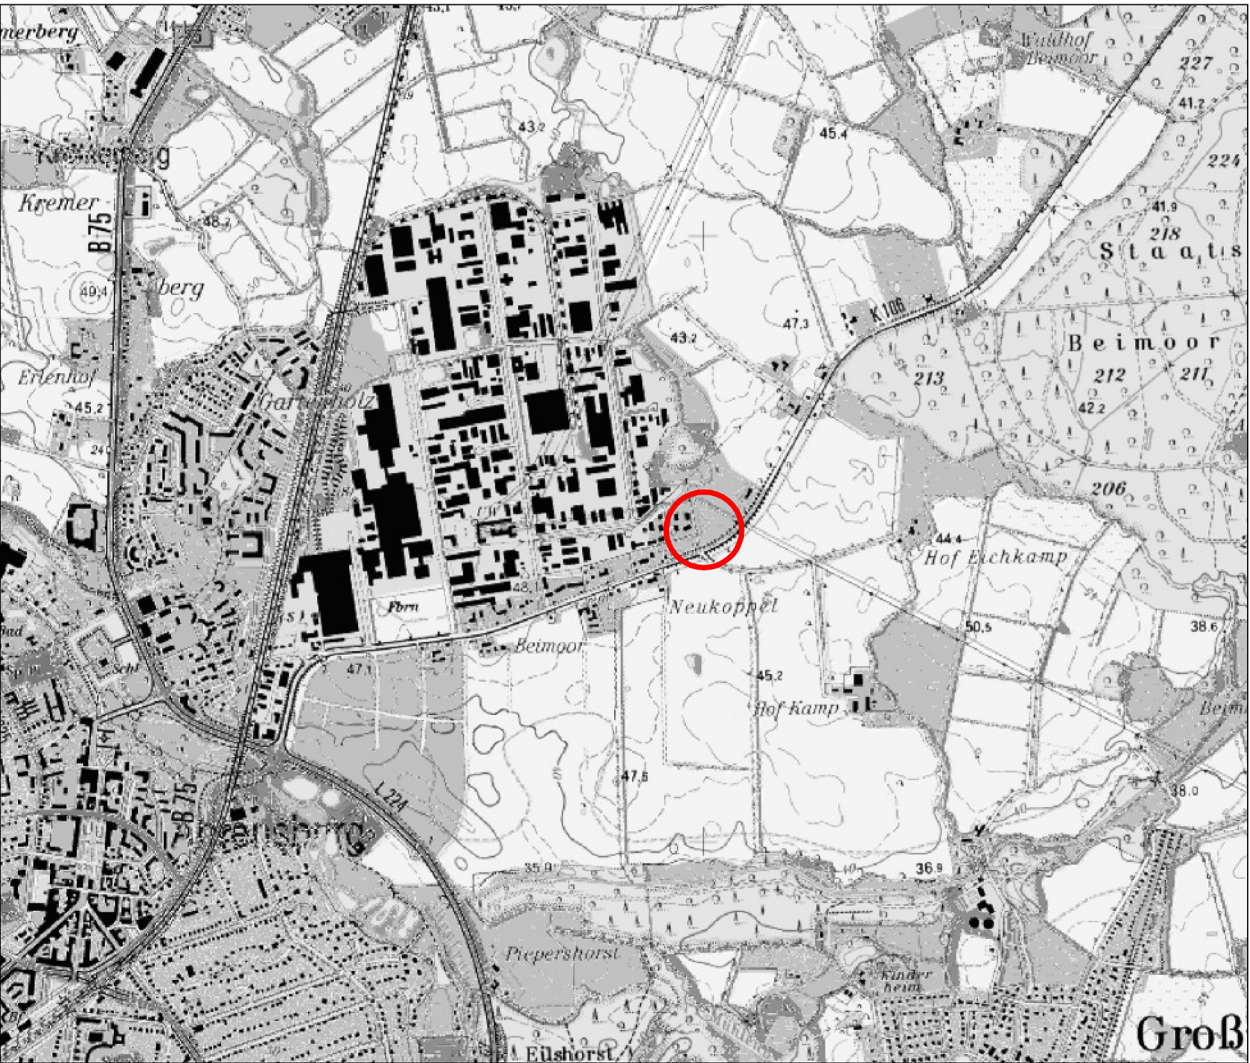


## 38. Änderung des Flächennutzungsplanes der Stadt Ahrensburg



für das Gebiet nördlich des Beimoorweges im Bereich der Ortsdurchfahrt, östlich angrenzend an das bestehende Gewerbegebiet Nord auf einer Breite von ca. 50 m und in einer Tiefe von ca. 300 m sowie ein Gebiet südlich des Beimoorweges, in einem Bereich von ca. 70 m Breite und 70 m Tiefe entlang des Beimoorweges auf Höhe des Anschlusses des Weges Beimoor Hof Eichkamp

Maßstab: 1 : 10.000

Entwurf

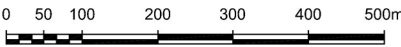

Januar 2015

STADT RAUM **Orange dot** PLAN

Bernd Schürmann Wilhelmstraße 8 25524 Itzehoe

Tel. : 04821-7796421

mobil: 0170 - 5472332

Mail: [stadtraumplan@gmx.de](mailto:stadtraumplan@gmx.de)