


Schnitt B-B

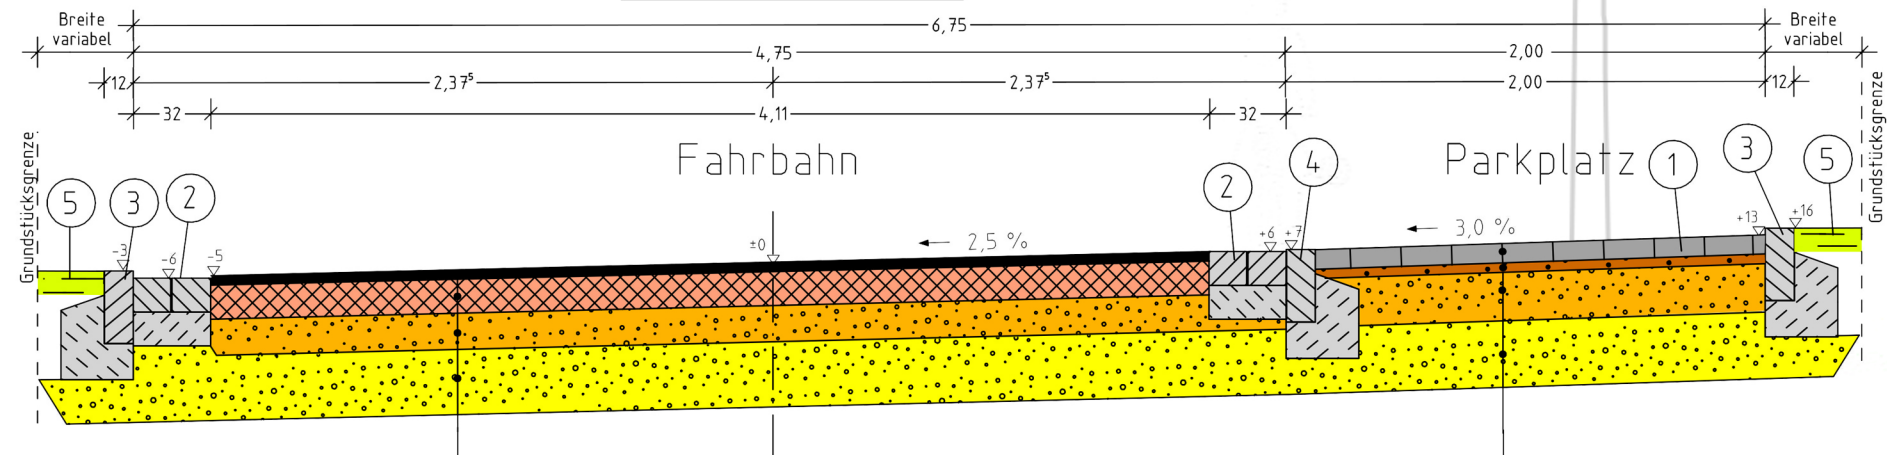

Oberbau Fahrbahn:

Straßenkategorie ES IV nach RStO 12, Tafel 1, Zeile 3, Bk 1,0

- 4 cm 100 kg/m² Asphaltbeton AC 8 DN ,splittreich, gem. ZTV Asphalt-StB 07/13
- 14 cm 350 kg/m² Asphalttragschicht AC 32 TN gem. ZTV Asphalt-StB 07/13
- 15 cm Natur-Schottertragschicht 0/32 mm gem. ZTV SoB-StB
Dpr. ≥ 103 %, EV₂ ≥ 150 MN/m²
- 27 cm Kiestragschicht gem. ZTV SoB-StB
Dpr. ≥ 103 %, EV₂ ≥ 120 MN/m²

60 cm Gesamtdicke
Planum EV₂ ≥ 45 MN/m²

Oberbau Parkflächen/Grundstückzufahrten:

nach RStO 12, Tafel 3, Zeile 1, Bk 0,3

- 8 cm Betonsteinpflaster anthrazit bzw. grau in Zufahrtsbereichen nach DIN EN 1338
- 4 cm Pflasterbettung aus Brechsand-Splitt-Gemisch 0/5 mm
- 20 cm Natur-Schottertragschicht 0/32 mm gem. ZTV SoB-StB
Dpr. ≥ 103 %, EV₂ ≥ 120 MN/m²
- 28 cm Frostschutzmaterial gem. ZTV SoB-StB
Dpr. ≥ 100 %, EV₂ ≥ 100 MN/m²

60 cm Gesamtdicke
Planum EV₂ ≥ 45 MN/m²

Legende

- 1 Betonsteinpflaster grau/ anthrazit
- 2 Wasserlauf/Läufer aus Betonwürfelsteinen 16/16/14 grau nach DIN EN 1338 in Betonbettung 15 cm C 12/15
- 3 Naturbordstein DIN 482 - B6 - 120 in 15 cm C 12/15 mit Rückenstütze
- 4 Naturbordstein DIN 482 - B7 - 100-120 in 15 cm C 12/15 mit Rückenstütze
- 5 10-20 cm Oberboden