

K.g. Jaraul  
23/02/15

E. 18.2.15  
ru



# GRUNDSCHULE AM AALFANG

Ahrensfelder Weg 43 • 22926 Ahrensburg

Telefon

04102 - 575 95

Telefax

04102 - 57526

[aalfang@ahrensburg.de](mailto:aalfang@ahrensburg.de)

[www.aalfangschule.de](http://www.aalfangschule.de)

Dienststellenummer

07 02 986

**Schulleitung:**

Birgit Schirmmacher

**Sekretariat:**

Aranka Jäckel

Stadtverwaltung Ahrensburg  
Herrn Robert Tessmer

per Hauspost und Email

Ahrensburg, 18.02.2015

Sehr geehrter Herr Tessmer,

für das Schuljahr 2015-2016 planen wir die Auflösung des PC-Raumes, da die vorhandenen stationären Computer mittlerweile veraltet und funktionsuntüchtig sind. Die ständig anfallenden Kosten für Reparaturen etc. stehen in keinem Verhältnis zur Nutzung.

**Für das Haushaltsjahr 2016 beantragen wir hiermit außerplanmäßige Haushaltsmittel für**


1. stationär einsetzbare Laptops, inklusive Beamer. Einen vorläufigen Kostenvoranschlag der Firma \_\_\_\_\_ über ca. 15.000 Euro liegt uns vor. Durch diese Anschaffung hätten wir einen zusätzlichen Gruppenraum, der uns für einen individuellen Unterricht fehlt, zudem unterstützen die Laptops die bereits mit Whiteboards ausgestatteten Klassen.
2. zwei weitere Whiteboards für Klassenstufe drei. Hier würden wir wieder die Firma Legamaster beauftragen. Die Kosten belaufen sich auf ca. 6.200 Euro pro Stück. Somit hätten alle drei Klassen der Stufe die gleichen Arbeitsmittel zur Verfügung.
3. die Installation einer Schranke – vorzugsweise mit Sendern bedienbar – in der Zufahrt zum Lehrerparkplatz. Damit ist sowohl die Sicherheit der SchülerInnen zu Schulbeginn und Ende gewährleistet, die nicht mehr durch ab- und anführende PKW behindert und gefährdet werden und gleichermaßen, dass den Kindern auf dem Schulgelände nicht mehr nachgestellt werden kann. Gerade durch die jüngsten Ereignisse ist dies ein ebenso wichtiger Faktor. Die Kosten hierfür (Stromversorgung, Anschaffung der Sender und Installation) wären noch zu klären.
4. die Anschaffung eines Containers (ca. 20 – 25m<sup>2</sup>) und Aufstellung zwischen Turnhalle und Mitteleingang. Die gekennzeichnete Fläche wird durch den Bauhof in diesem


Frühjahr eingeebnet. Der Container befände sich gegenüber des Hausmeisterhauses und geschützt vor Einbrüchen.

Gerade wegen des Platzmangels innerhalb des Gebäudes und der derzeitigen Aufbewahrung von zum Beispiel Theaterkulissen innerhalb der Klassenräume, ist ein zusätzlicher Lagerort für Dinge, die nicht täglich Gebrauch finden essentiell. Ebenso fänden Hausmeistergerätschaften, die wegen Ihres Wertes nicht im Schuppen auf dem Schulhof eingelagert werden, sondern mühevoll aus dem Keller getragen werden müssen, einen sicheren, ebenerdigen Aufbewahrungsort.

Ich bitte, die genannten Dinge in die Haushaltsplanung aufzunehmen.

Mit freundlichem Gruß

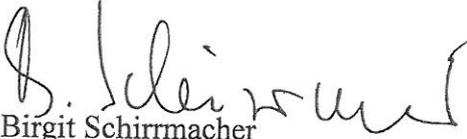  
Birgit Schirmacher  
Schulleitung

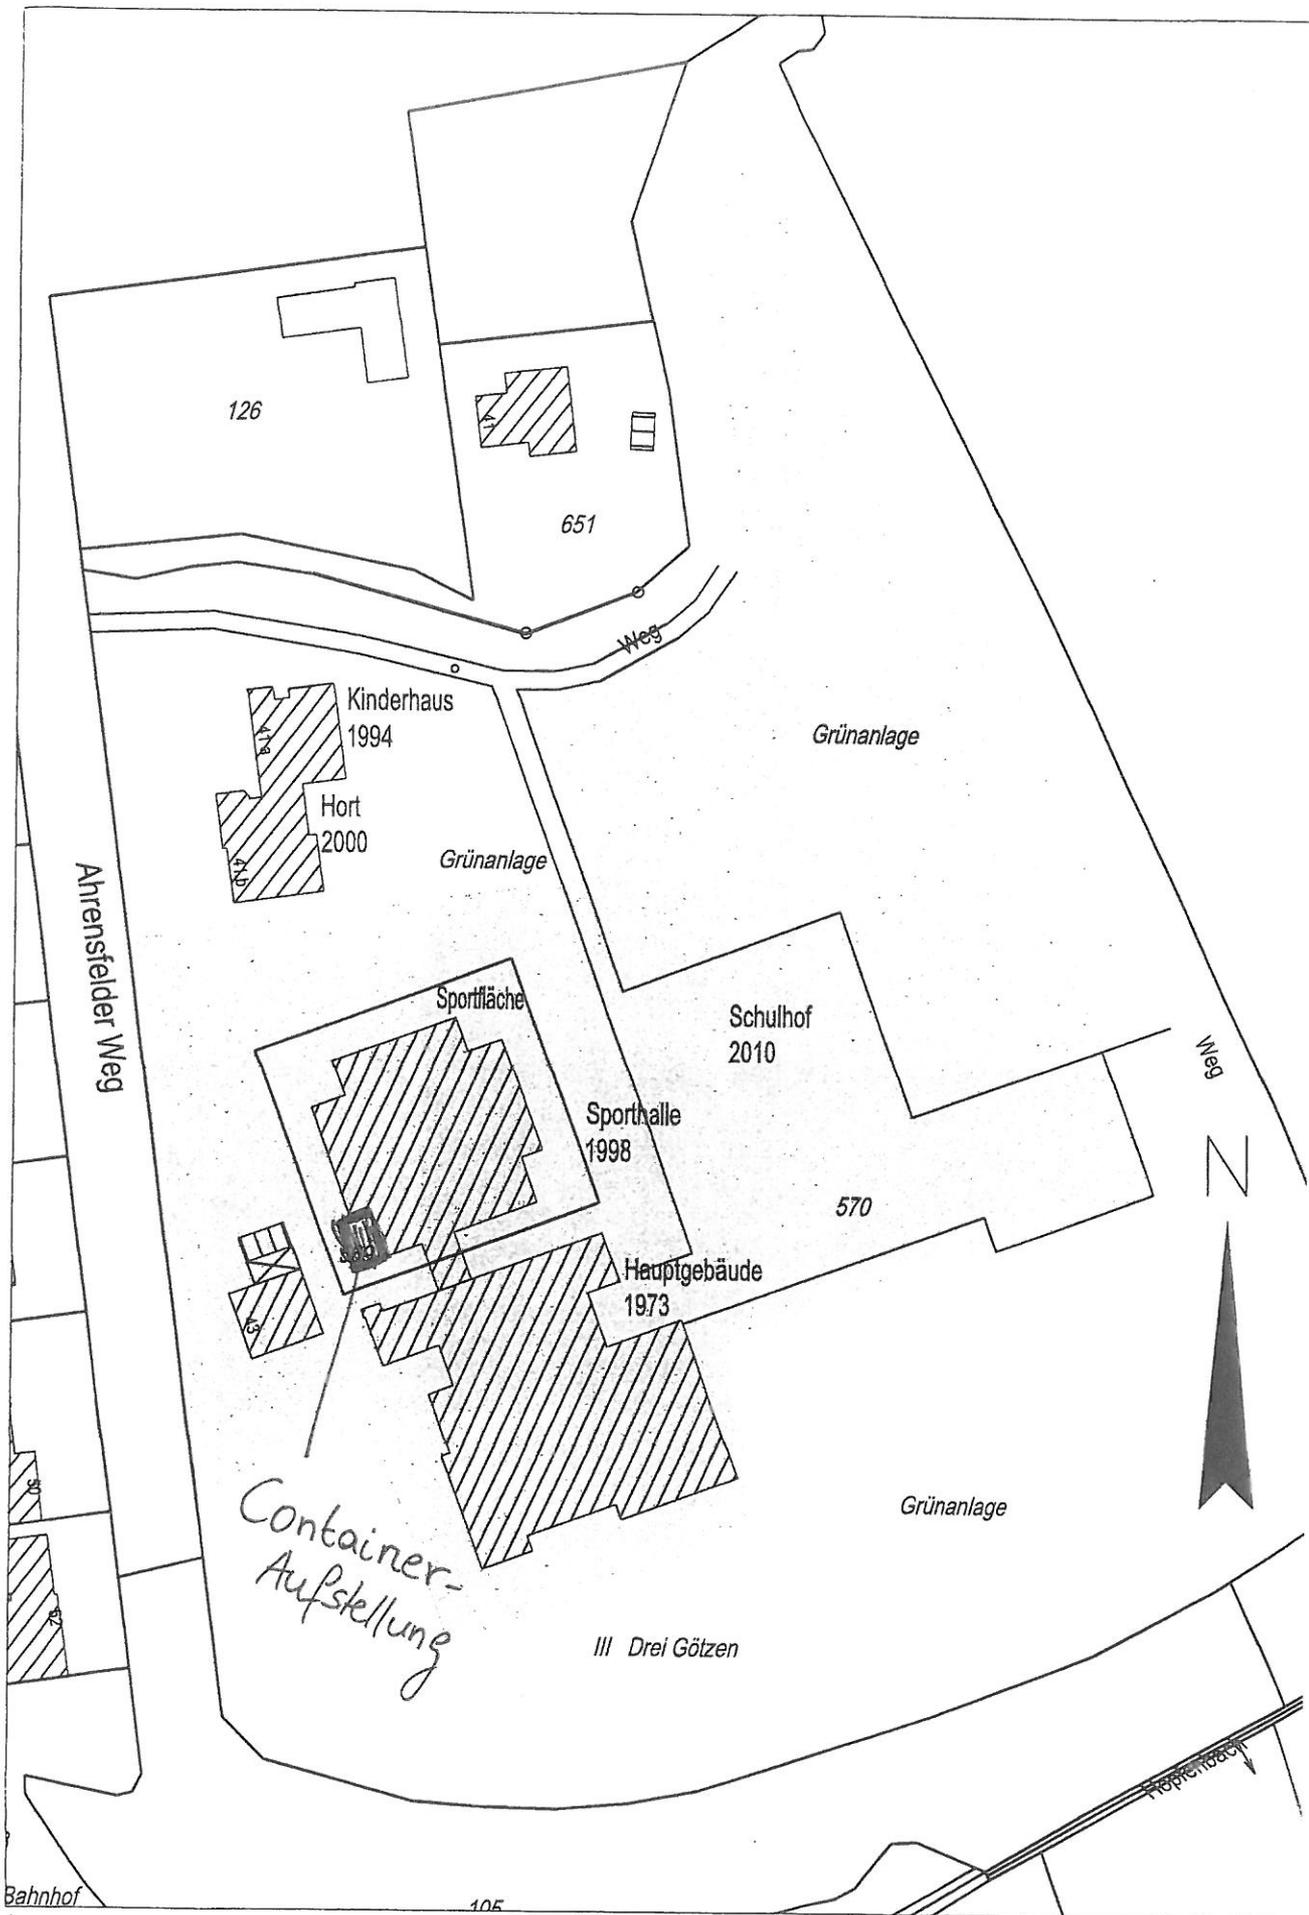

GS Am Aalt  
 M 1:1000