
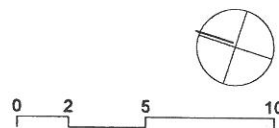


2

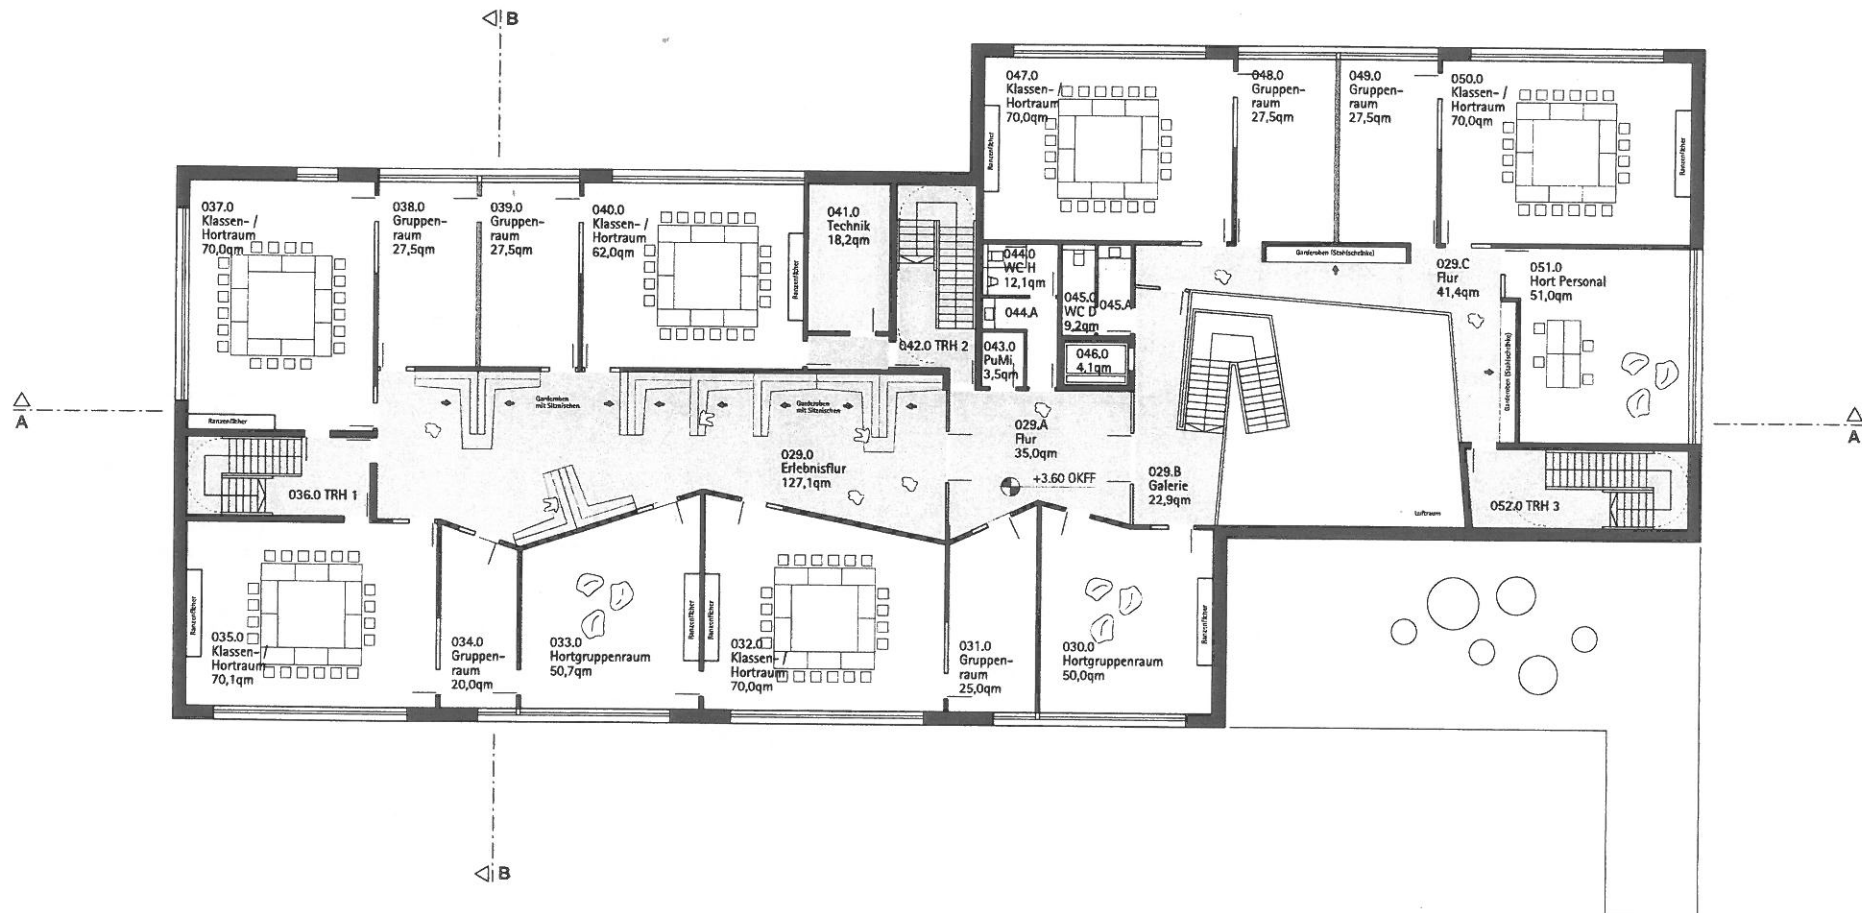

BAUHERR Stadt Ahrensburg Der Bürgermeister Manfred-Samusch-Straße 5 22926 Ahrensburg	PROJEKT Erweiterung Grundschule 'Am Reesenbüttel' Schimmelmännstraße 46-50 22926 Ahrensburg	LEISTUNGSPHASE Vorplanung	BEARBEITER SZ	ERSTELLUNG 03.02.2015
ARCHITEKT bof architekten Schillerstraße 47-49 22767 Hamburg	PLANBEZEICHNUNG Grundriss Obergeschoss	PLANNUMMER Projekt: 1431_ AR 2 NB G01 P		