




Vorschlag Standort
für Flüchtlingsunterk.

FD V 2

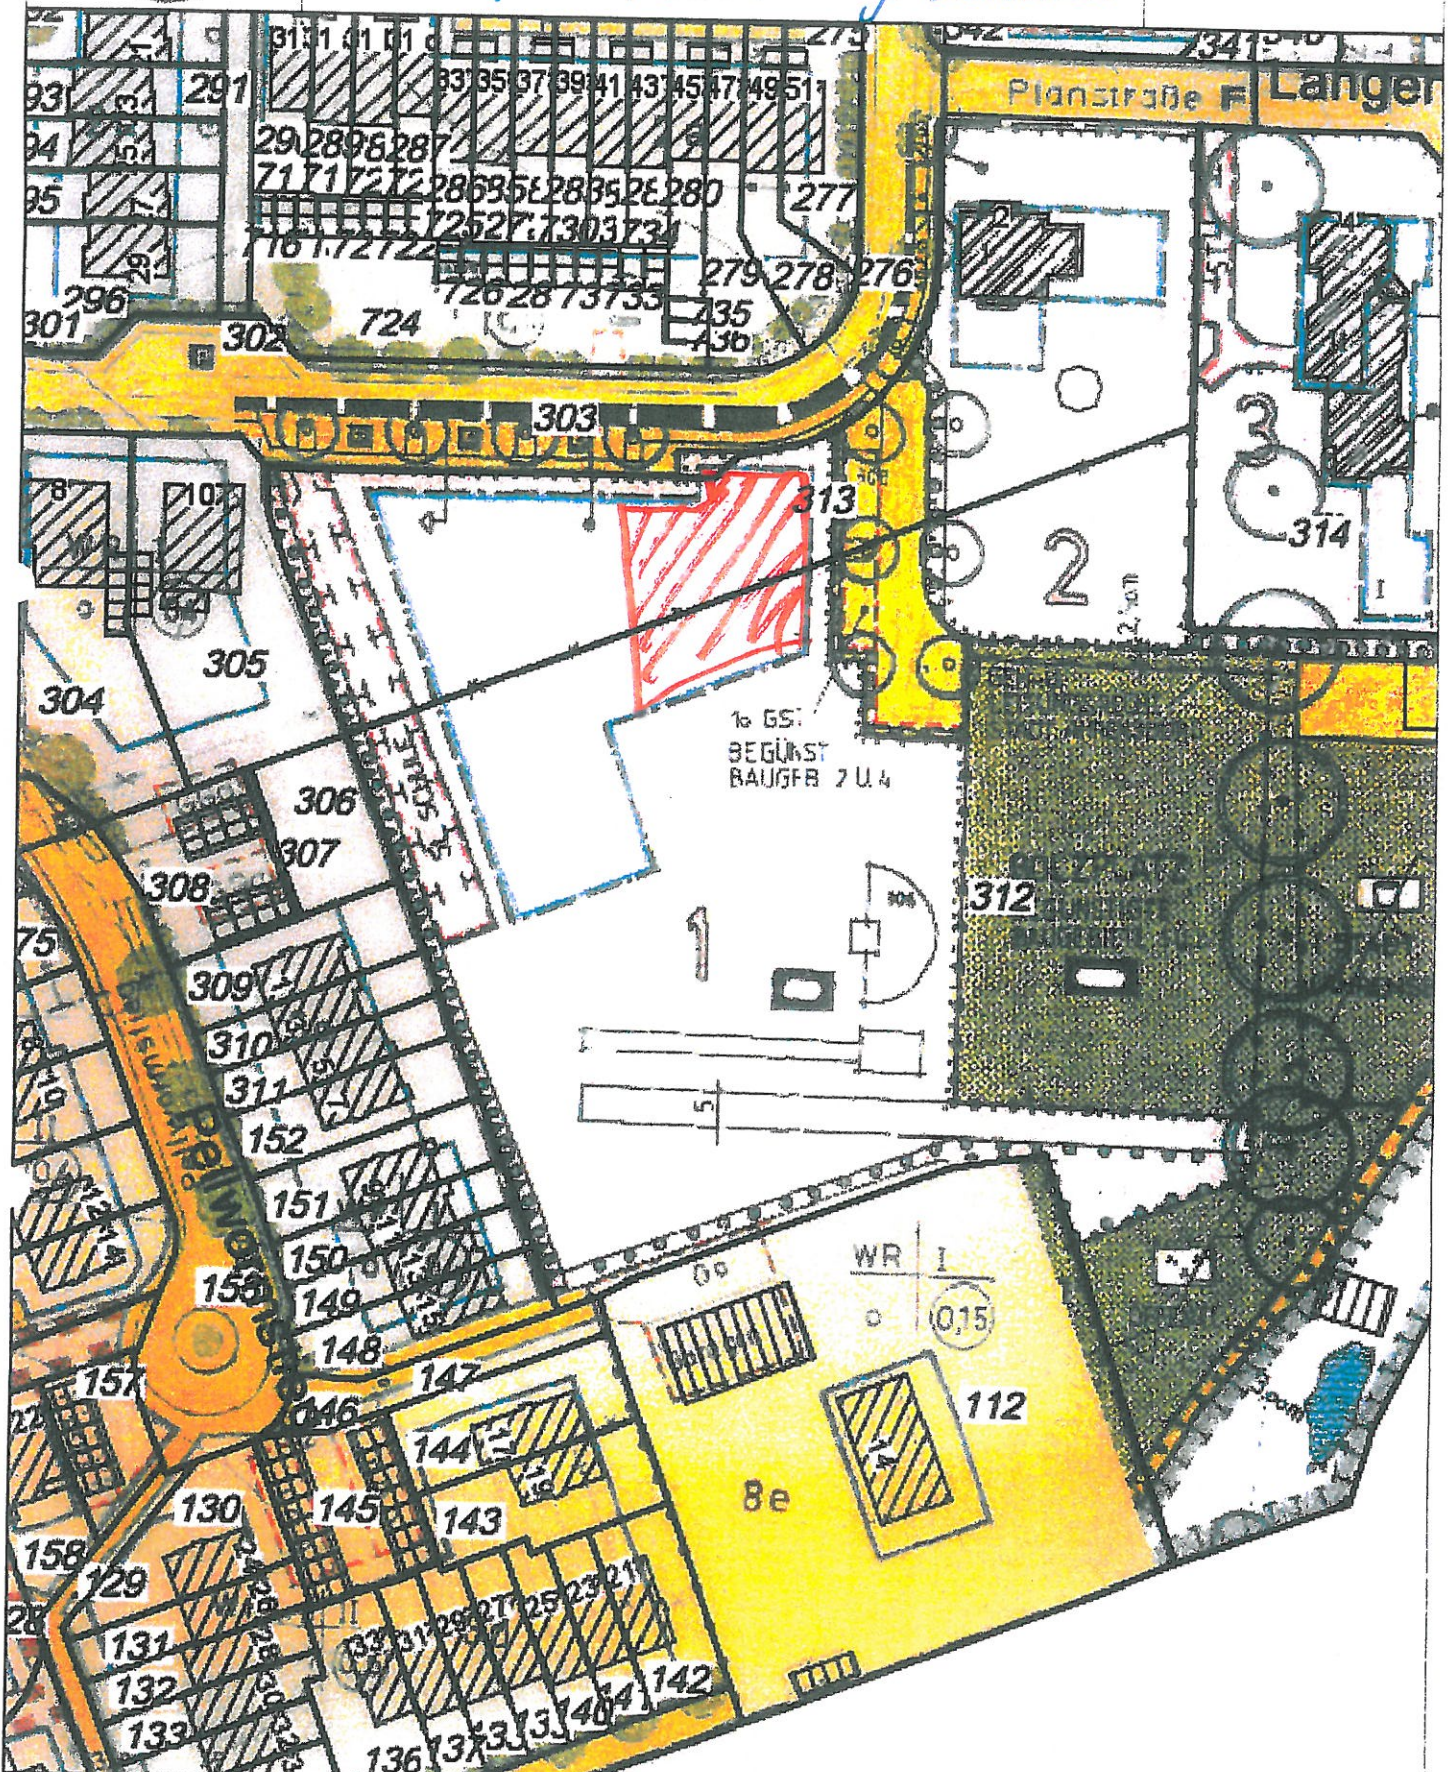

© GeoBasis-DE/LVermGeo SH
(www.LVermGeoSH.schleswig-holstein.de)

Auszug B-Plan 46 - 1. Änd.

