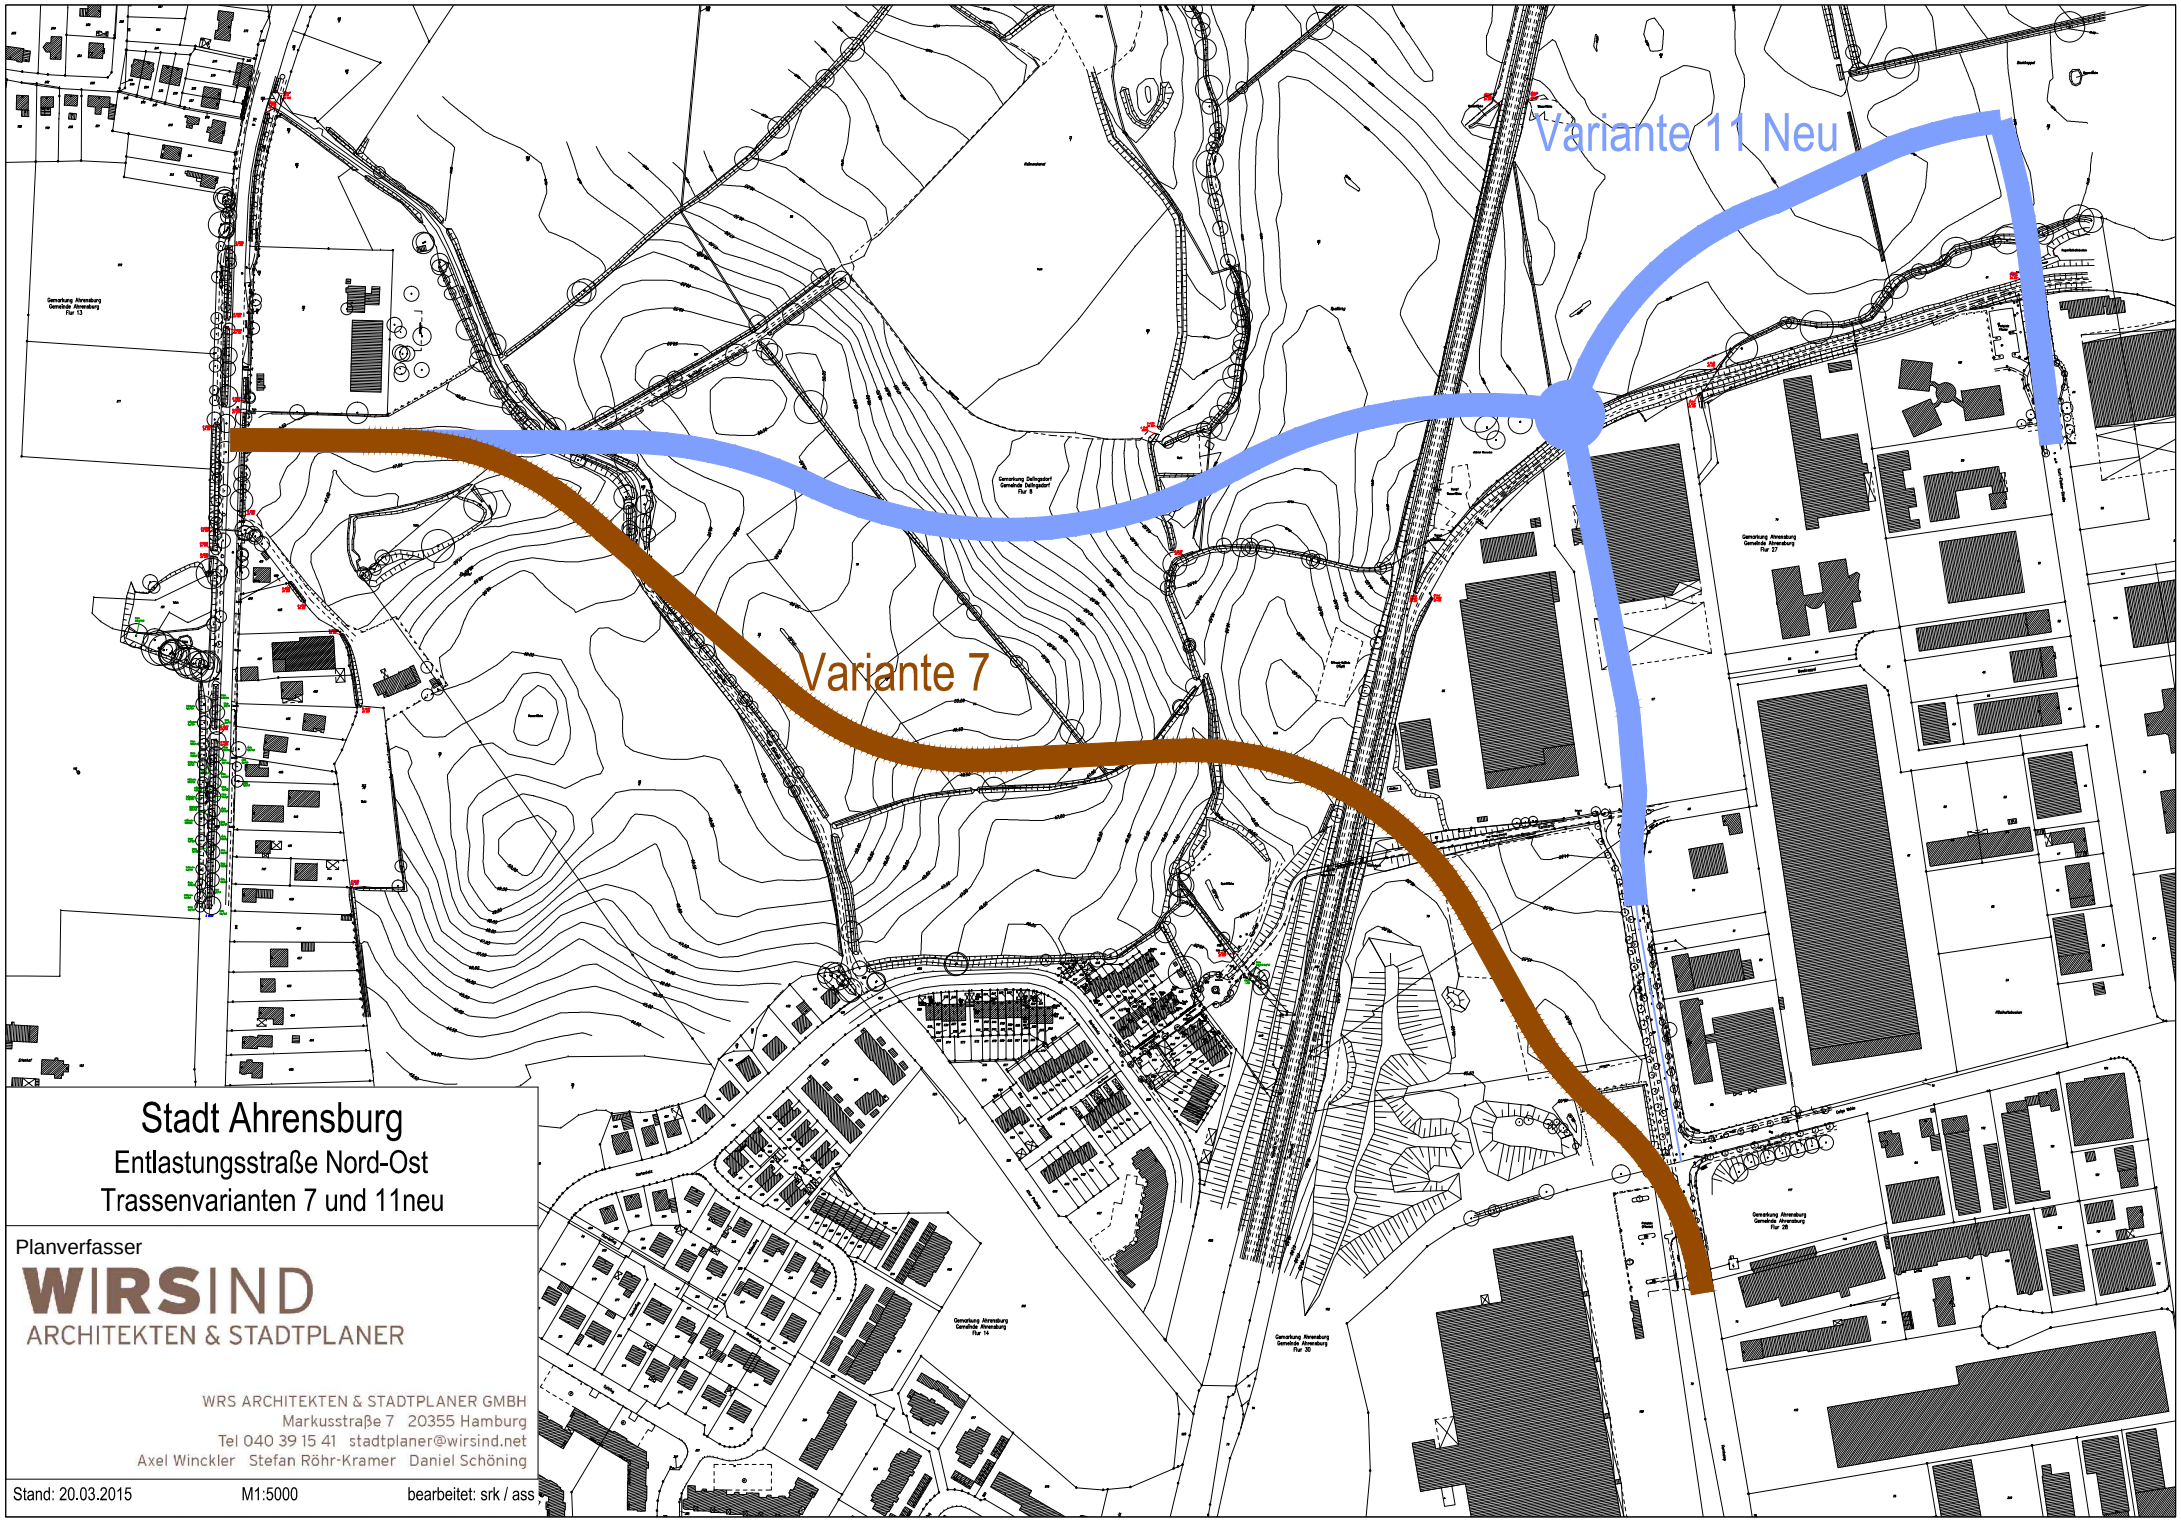

Stadt Ahrensburg

Entlastungsstraße Nord-Ost

Trassenvarianten 7 und 11neu

Planverfasser

WIRSIND
ARCHITEKTEN & STADTPLANER

WRS ARCHITEKTEN & STADTPLANER GMBH
Markusstraße 7 20355 Hamburg
Tel 040 39 15 41 stadtplaner@wirsind.net
Axel Winckler Stefan Röhr-Kramer Daniel Schöning

Stand: 20.03.2015 M1:5000 bearbeitet: srk / ass