

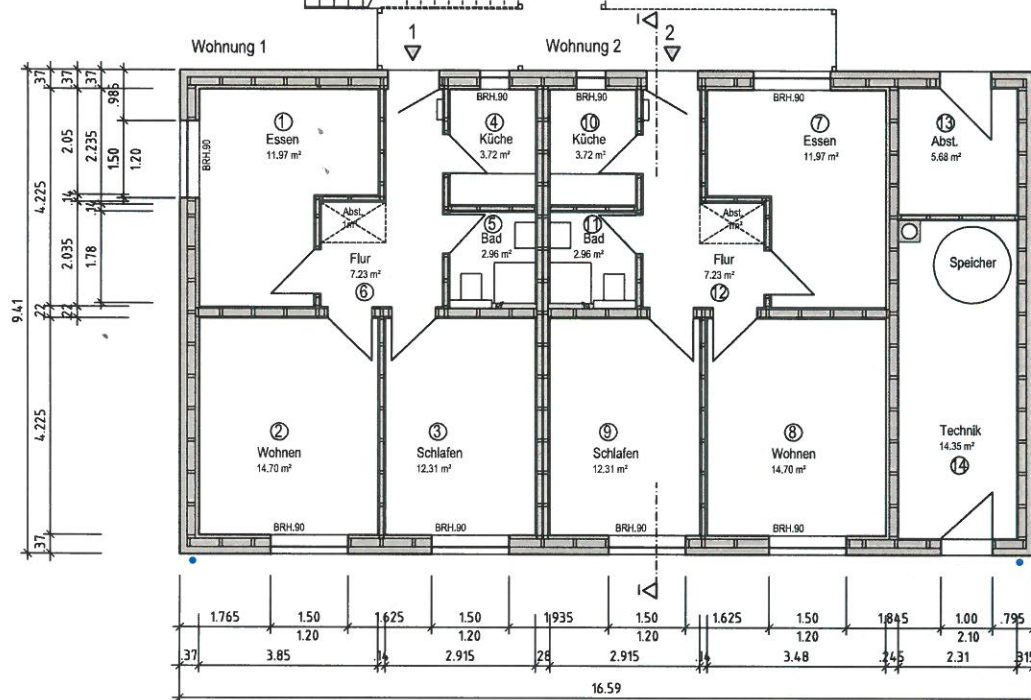


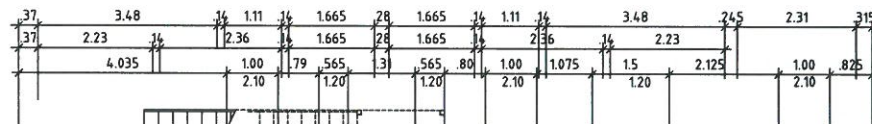

Wohnung 1	52.89 m ²
Wohnung 2	52.89 m ²

14.35 m²



Abst.
5.68 m²

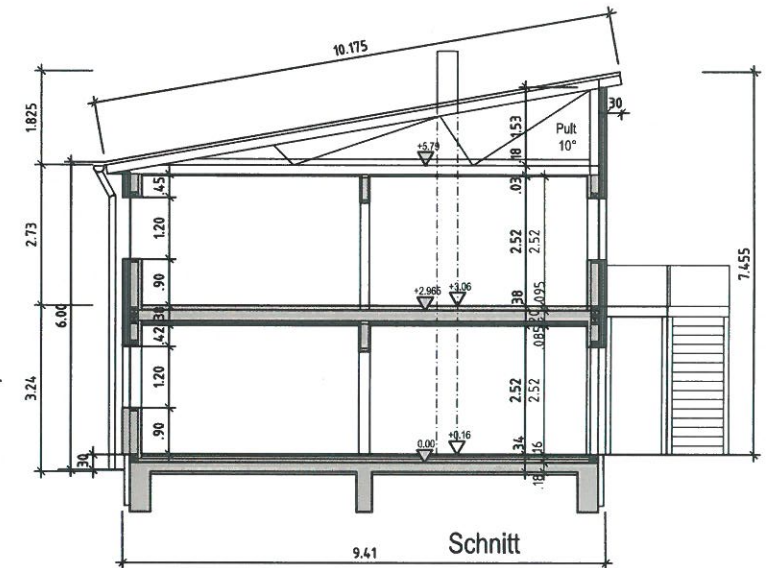

INDEX	ÄNDERUNGEN	DATUM	SEZ.
BAUHERR		STADT AHRENSBURG - DER BÜRGERMEISTER -	
BAUVORHABEN		NEUBAU VON NOTUNTERKÜNFEN REESHOP 55, 22926 AHRENSBURG	
ZEICHNUNG		BAUANTRAG	Maßstab 1:100
BAUTEIL		ERDGESCHOSS EINGANGSANSICHT + SCHNITT	
DATUM	GEZEICHNET	GESEHEN	BLATTNR. ZEICHNUNGS-NR.
FEB. 2015	OTT	SJA	A3 02
PLANUNG FACHBEREICH STADTPLANUNG / BAUEN / UMWELT FACHDIENST IV.4 - HOCHBAU			

Manfred-Samusch-Straße 5, 22926 Ahrensburg, Tel. 04102/77-0, Fax 04102/77-314

July 4

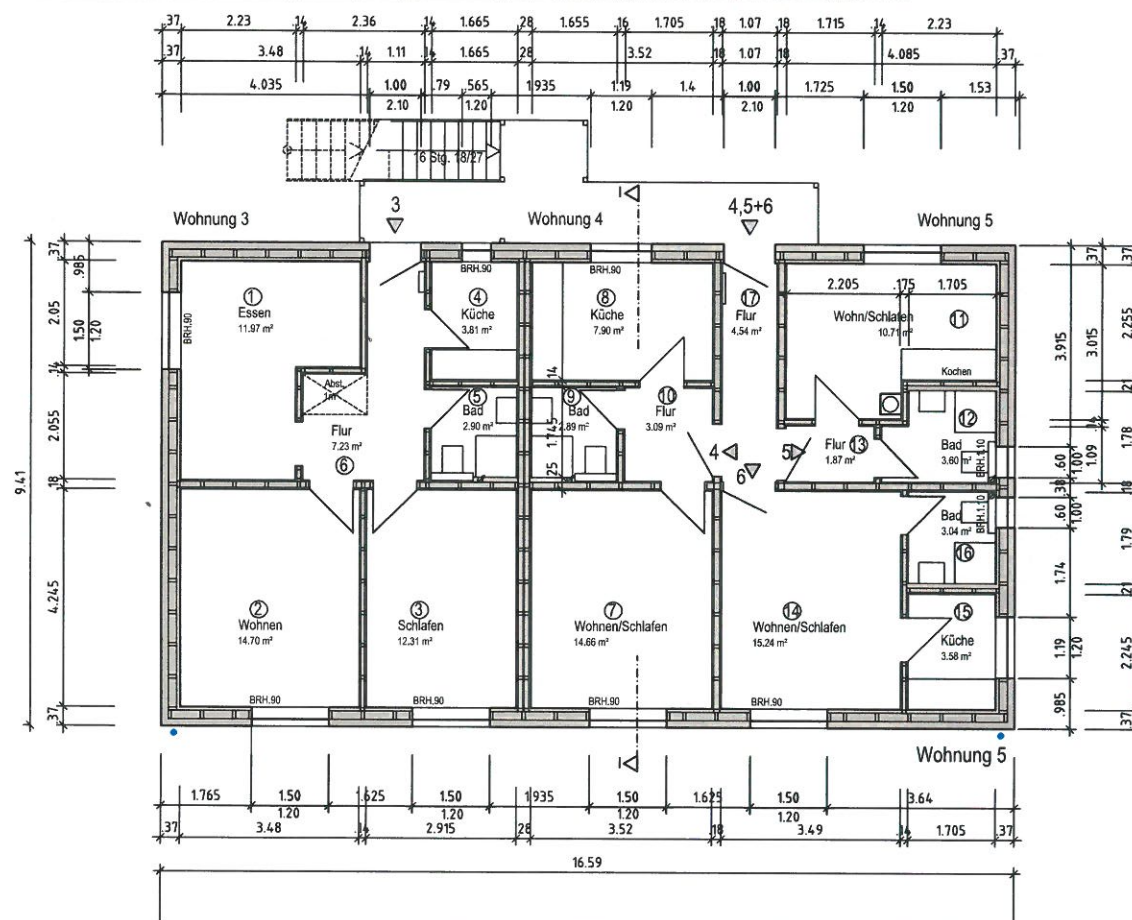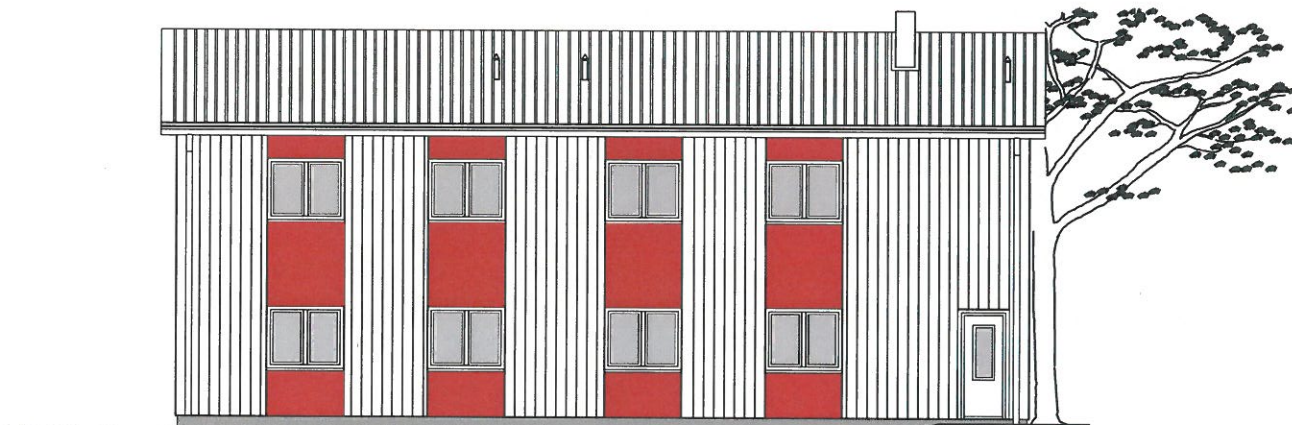

Obergeschoss

Wohnung 3 52.92m²
Wohnung 4 28.54m²
Wohnung 5 16.18m²
Wohnung 6 21.86m²

INDEX	ÄNDERUNGEN	DATUM	GEZ.

BAUHERR	STADT AHRENSBURG - DER BÜRGERMEISTER -	
---------	---	---

BAUVORHABEN	NEUBAU VON NOTUNTERKÜNFEN REES-GG 55, 22926 AHRENSBURG
-------------	---

ZEICHNUNG	BAUANTRAG	MAßSTAB 1:100
-----------	-----------	------------------



BAUTEIL	OBERGESCHOSS + GARTENANSICHT
---------	------------------------------

DATUM	GEZEICHNET	GESEHEN	BLATTGR.	ZEICHNUNGS-NR.
FEB. 2015	OTT	SDF	A3	03

PLANUNG	FACHBEREICH STADTPLANUNG / BAUEN / UMWELT FACHDIENST IV.4 - HOCHBAU
---------	--

Manfred-Samusch-Straße 5, 22926 Ahrensburg, Tel. 04102/77-0, Fax 04102/77-314

Druck 5

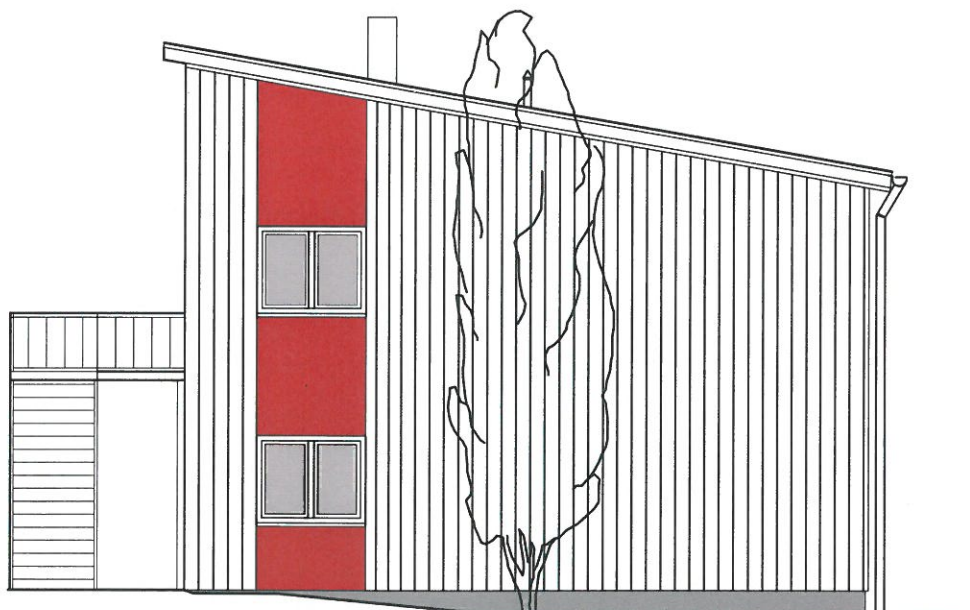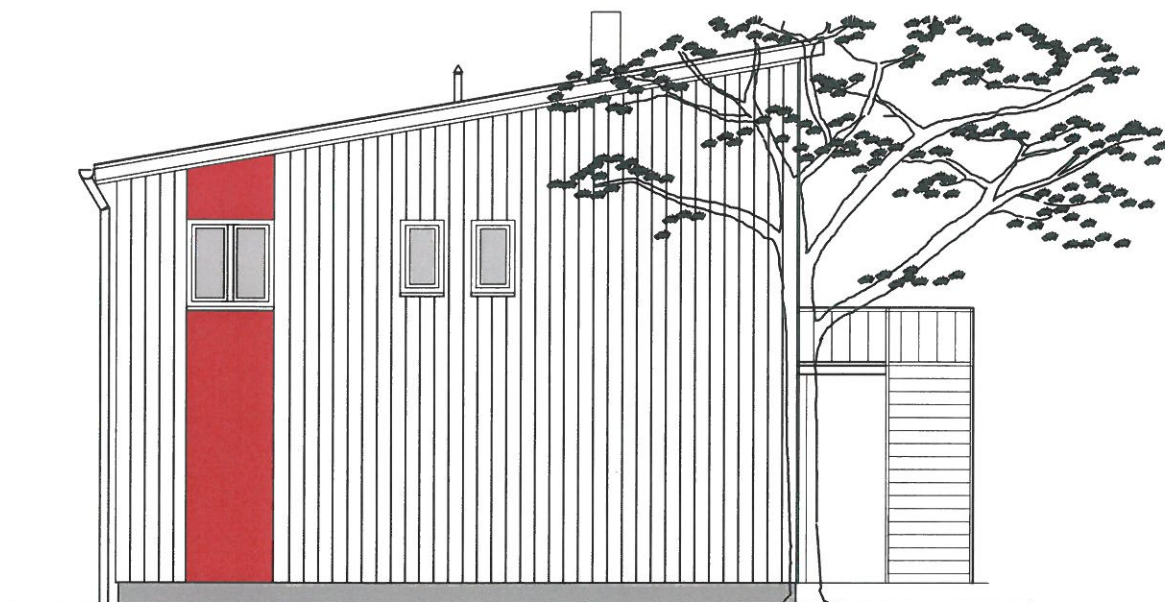

BAUHERR		STADT AHRENSBURG - DER BÜRGERMEISTER -		
BAUVORHABEN		NEUBAU VON NOTUNTERKÜNFEN REESHOOP 55, 22926 AHRENSBURG		
ZEICHNUNG		BAUANTRAG		MABSTAB 1:100
BAUTEIL		ANSICHTEN		
DATUM FEB. 2015	GEZEICHNET OTT	GESEHEN SDV	BLATTGR. A4	ZEICHNUNGS-NR. 04
PLANUNG FACHBEREICH STADTPLANUNG / BAUEN / UMWELT FACHDIENST IV.4 - HOCHBAU				
Manfred-Samusch-Straße 5, 22926 Ahrensburg, Tel. 04102/77-0, Fax 04102/77-314				