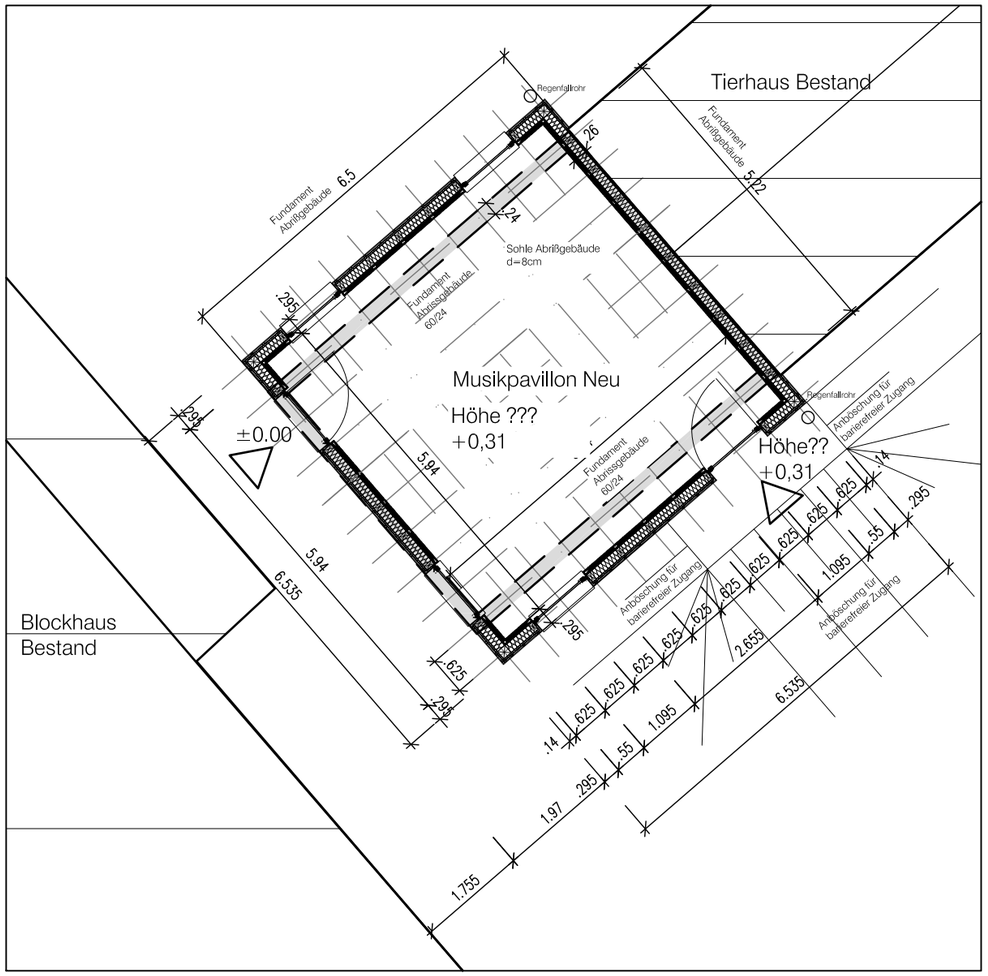

Grundriss Erdgeschoss
M. 1:100

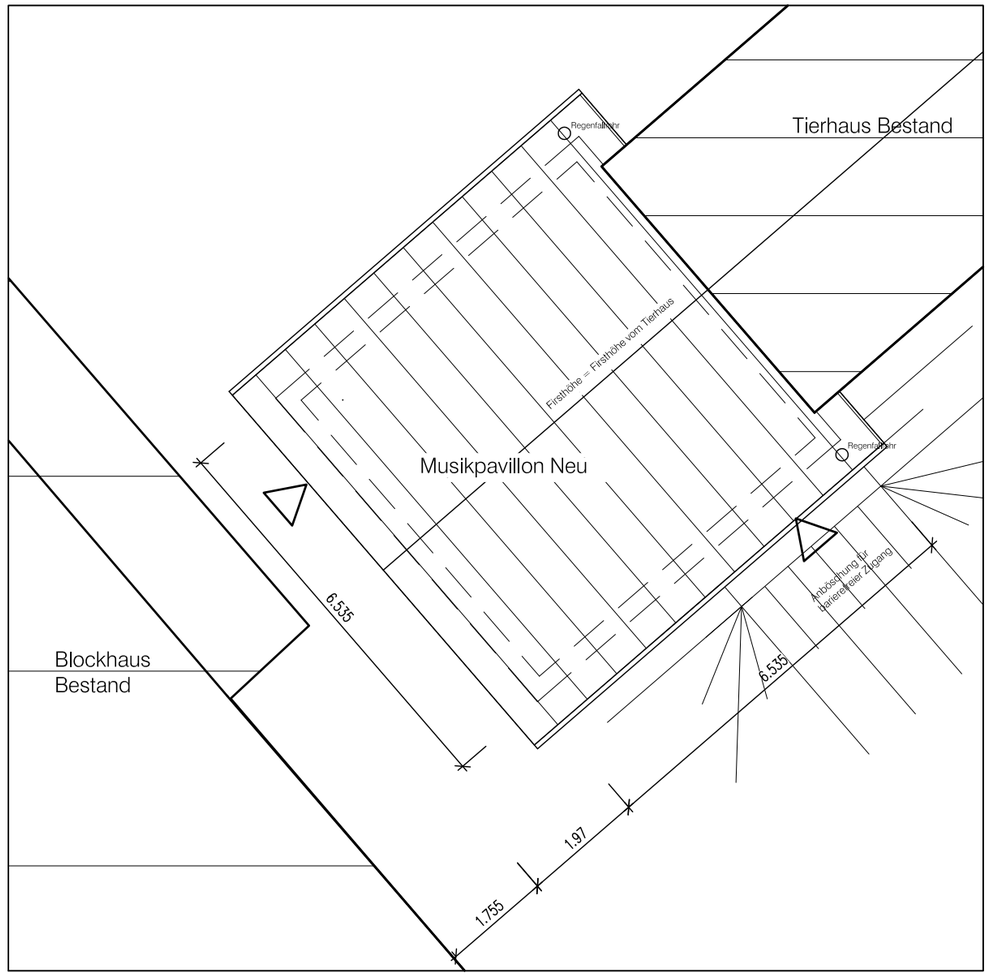

Dachaufsicht

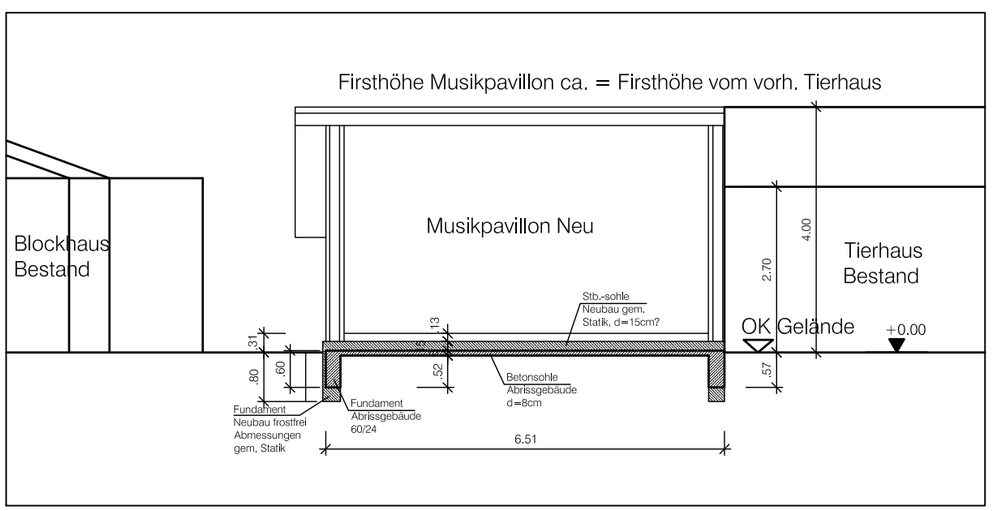

Schnitt

Ansichten mit Darstellung der Dachneigung wird nachgereicht

VORABZUG

INDEX	ÄNDERUNGEN	DATUM	GEZ.

BAUHERR	STADT AHRENSBURG - DER BÜRGERMEISTER -	
BAUVORHABEN	NEUBAU MUSIKPAVILLON_BLOCKHAUS	
ZEICHNUNG	GENEHMIGUNGSPLANUNG	MAßSTAB 1:100
BAUTEIL	GRUNDRISS_ANSICHTEN_SCHNITT	

DATUM	GEZEICHNET	GESEHEN	BLATTGR.	ZEICHNUNGS-NR.
09.02.2015	OTT/SJA	SJA	DIN_A3	2

PLANUNG
FACHBEREICH STADTPLANUNG / BAUEN / UMWELT
FACHDIENST IV.4 - HOCHBAU

Manfred-Samusch-Straße 5, 22926 Ahrensburg, Tel. 04102/77-0, Fax 04102/77-232