Anlage 2

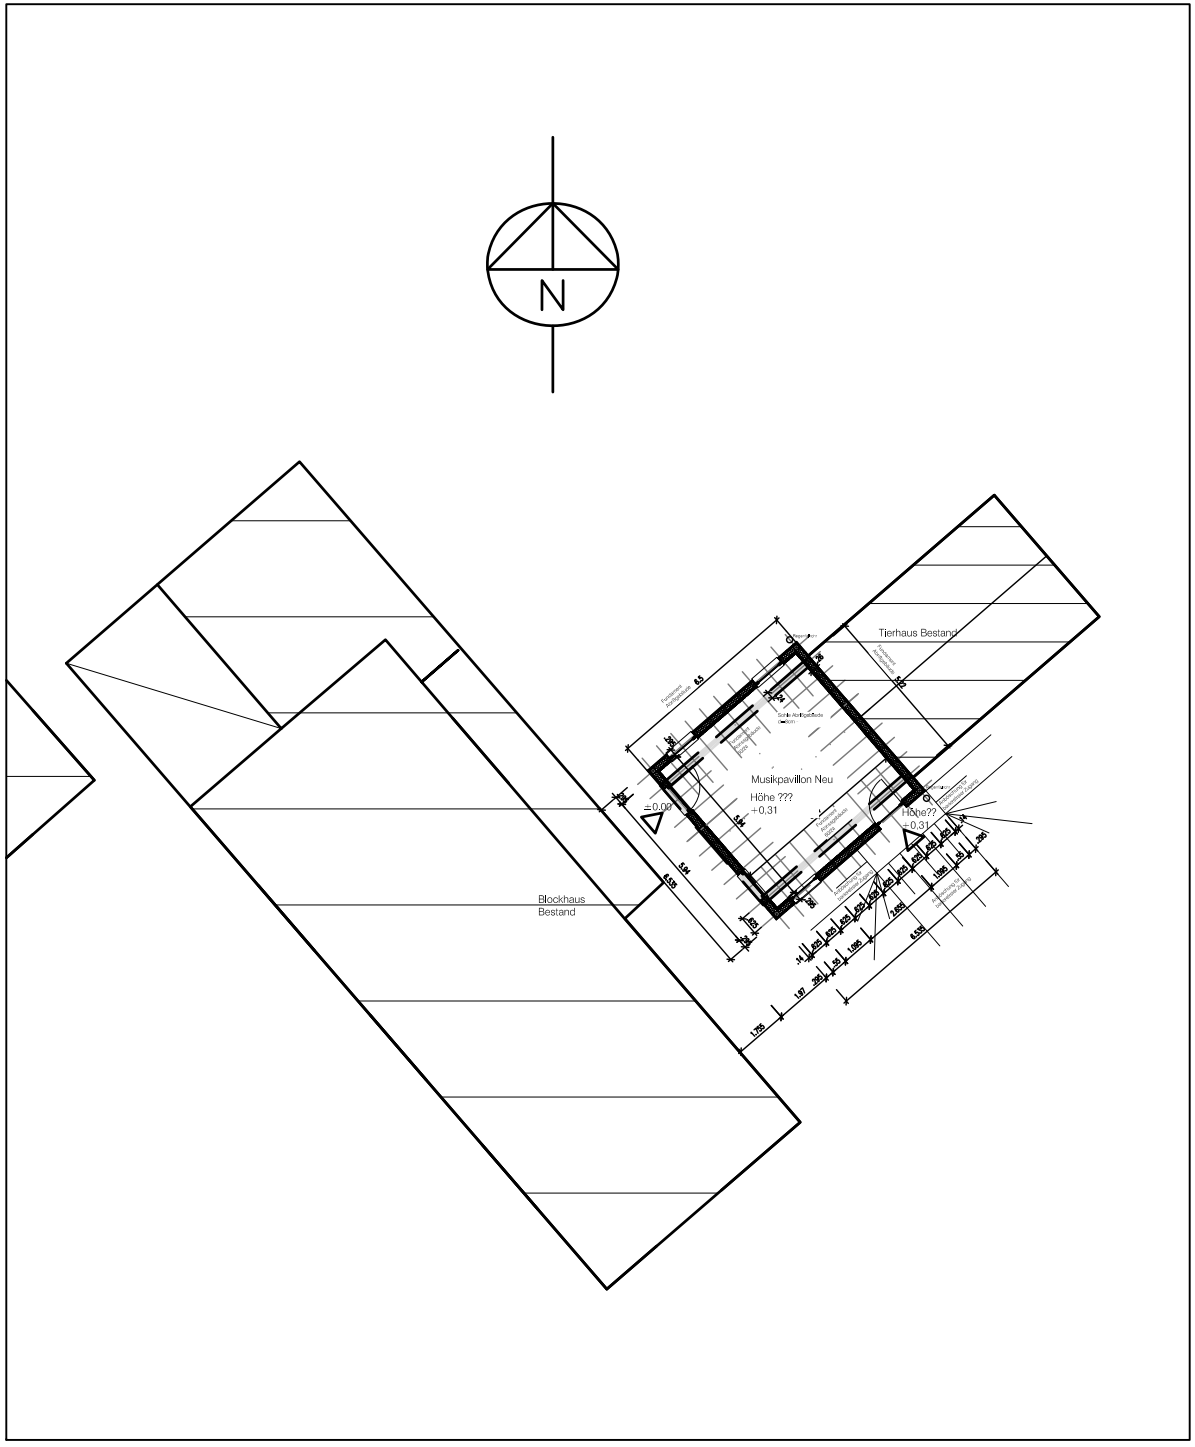

VORABZUG

INDEX	ÄNDERUNGEN	DATUM	GEZ.

BAUHERR	STADT AHRENSBURG - DER BÜRGERMEISTER -	
BAUVORHABEN	NEUBAU MUSIKPAVILLON_BLOCKHAUS	
ZEICHNUNG	GENEHMIGUNGSPLANUNG	MAßSTAB 1:250
BAUTEIL	LAGEPLAN	

DATUM	GEZEICHNET	GESEHEN	BLATTGR.	ZEICHNUNGS-NR.
09.02.2015	STE/SJA	SJA	DIN_A3	1

PLANUNG

FACHBEREICH STADTPLANUNG / BAUEN / UMWELT
FACHDIENST IV.4 - HOCHBAU

Manfred-Samusch-Straße 5, 22926 Ahrensburg, Tel. 04102/77-0, Fax 04102/77-232