




Auszug Flächennutzungsplan 1974

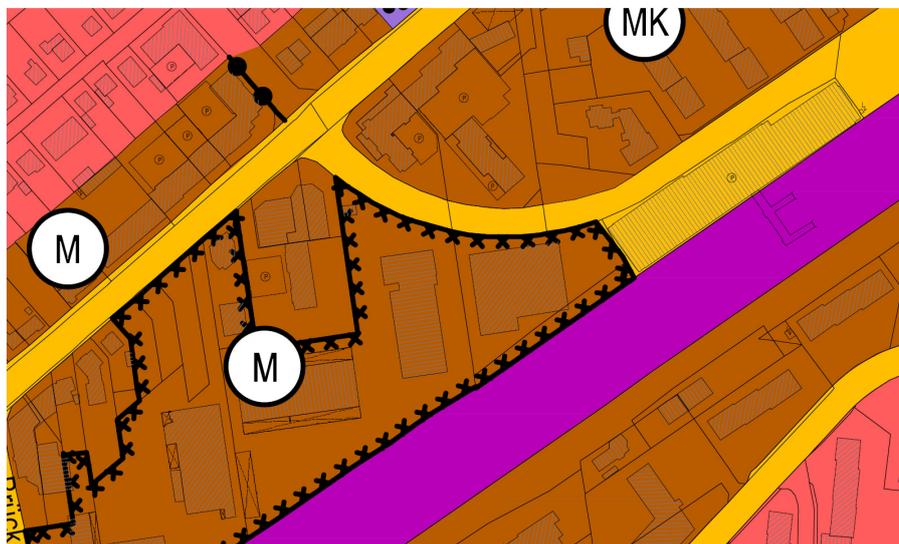

Auszug Flächennutzungsplan Vorentwurf

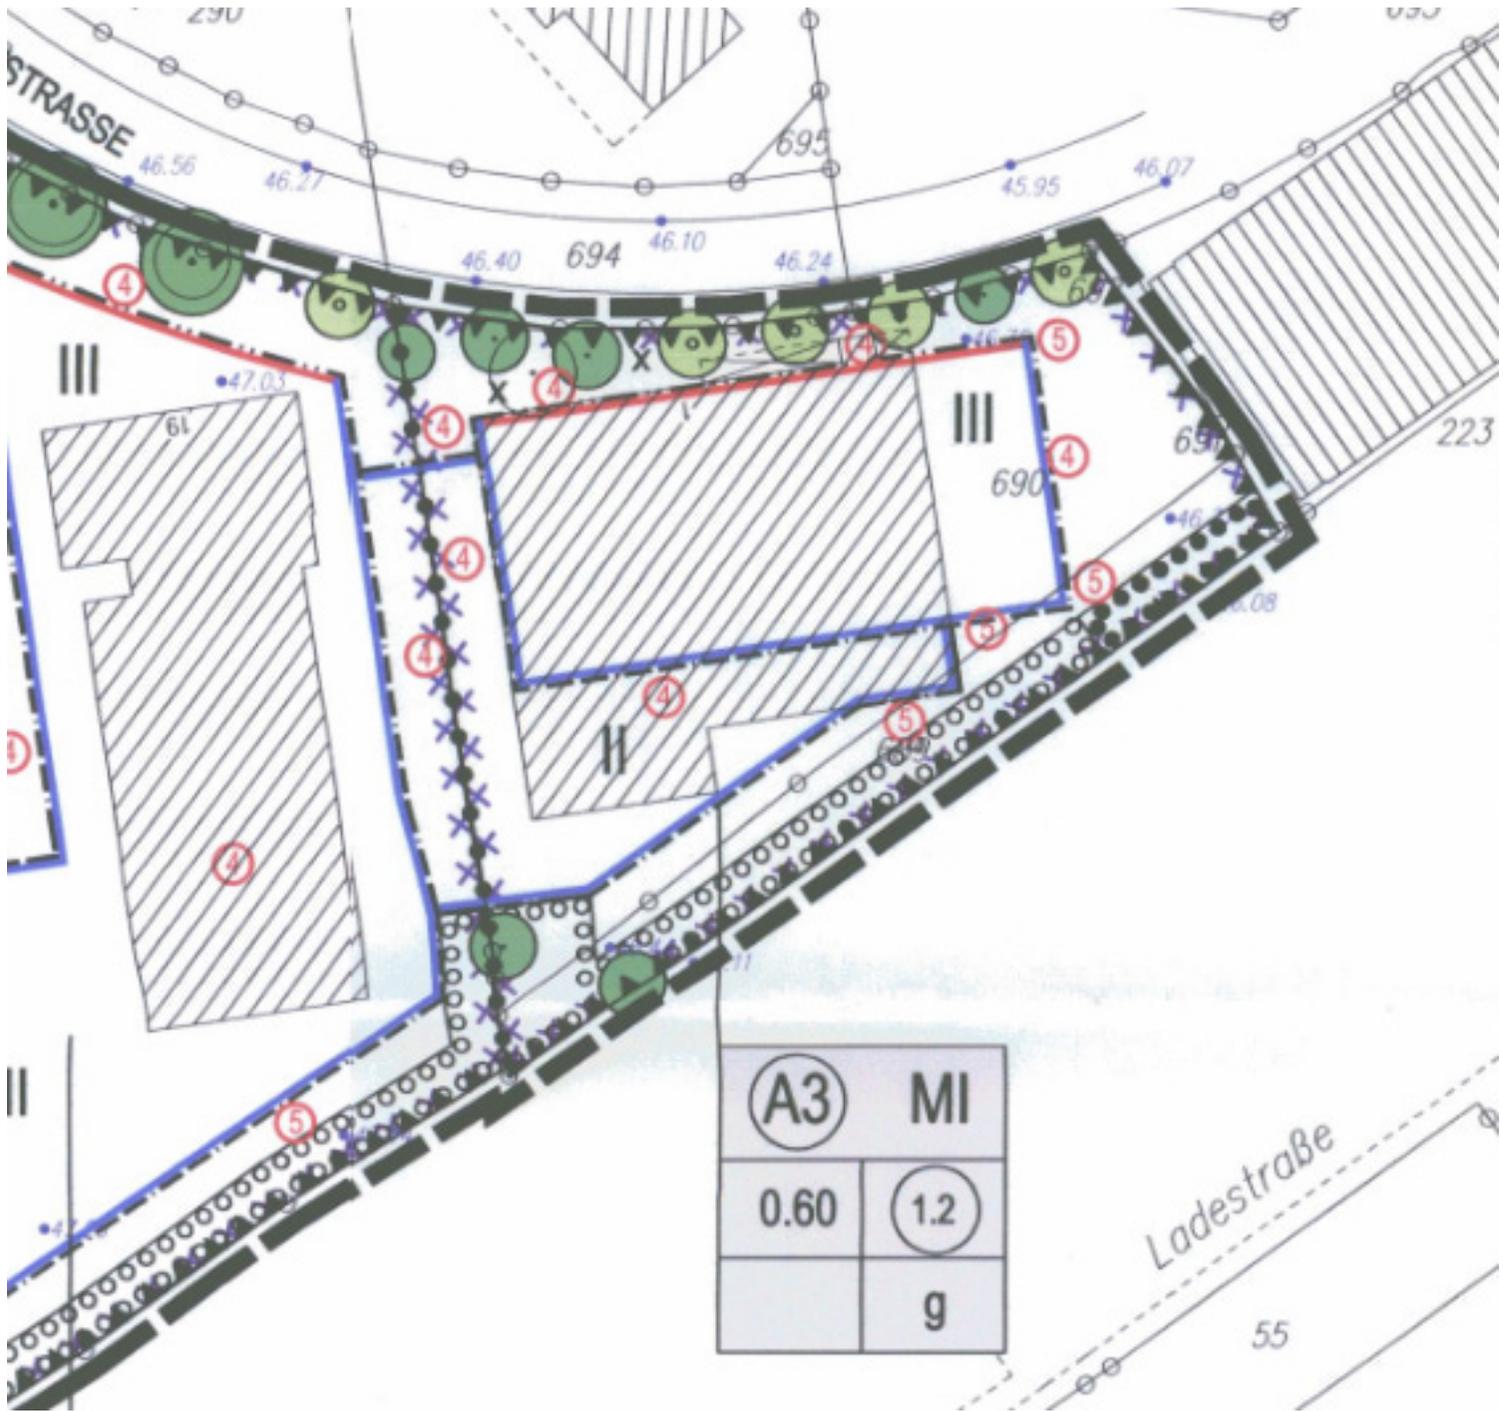


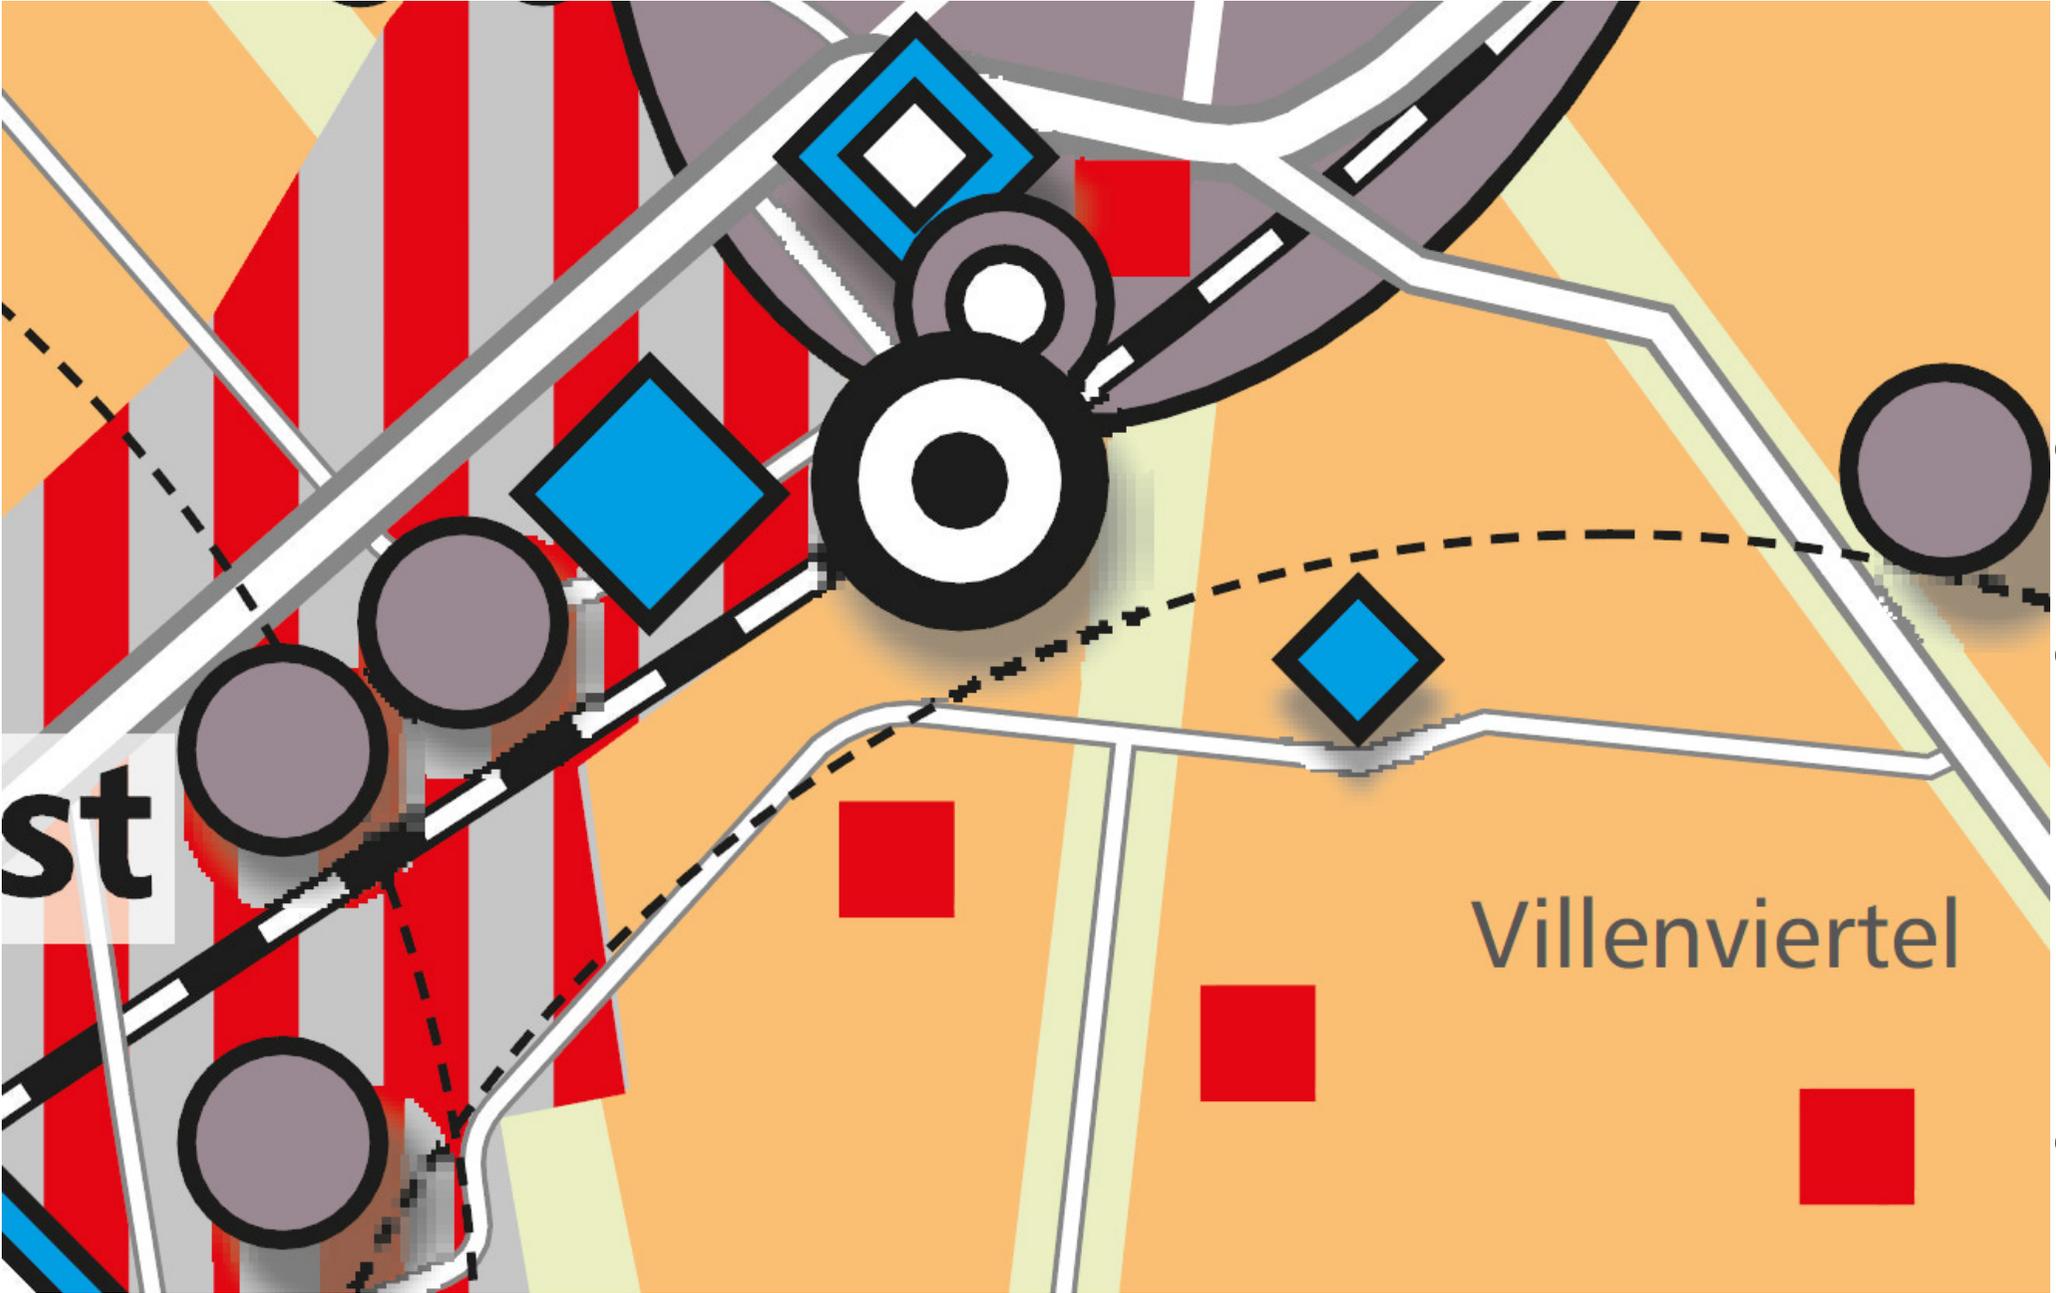


st

Villenviertel


Beschluss der Vorlage 2015/0985

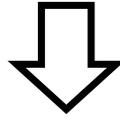


Konkretisierung der Planungen

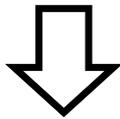


erste Ideen und Entwürfe:
städtebaul. Konzept

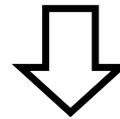


Projektkonzeption durch
Entwickler

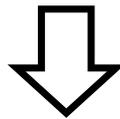

Aufstellung vorhabenbezogener Bebauungsplan
+ Änderung Bebauungsplan 81A

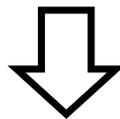

Realisierungsphase:

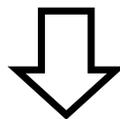

1. Bebauung „Alte Reitbahn“
2. Umzug Einzelhandel
3. Abriss Einzelhandel Bahnhofstr.
4. Neubau Kino