

GESAMTSEITEN 02

AHRENSBURG
BOGENSTR. 47

RAUM OBEN
MASS 11,26 x 10,11
FLÄCHE ca 125 m²
MASSSTAB ≈ 1:100


Druck

130

10,11

11,26

EINGANG

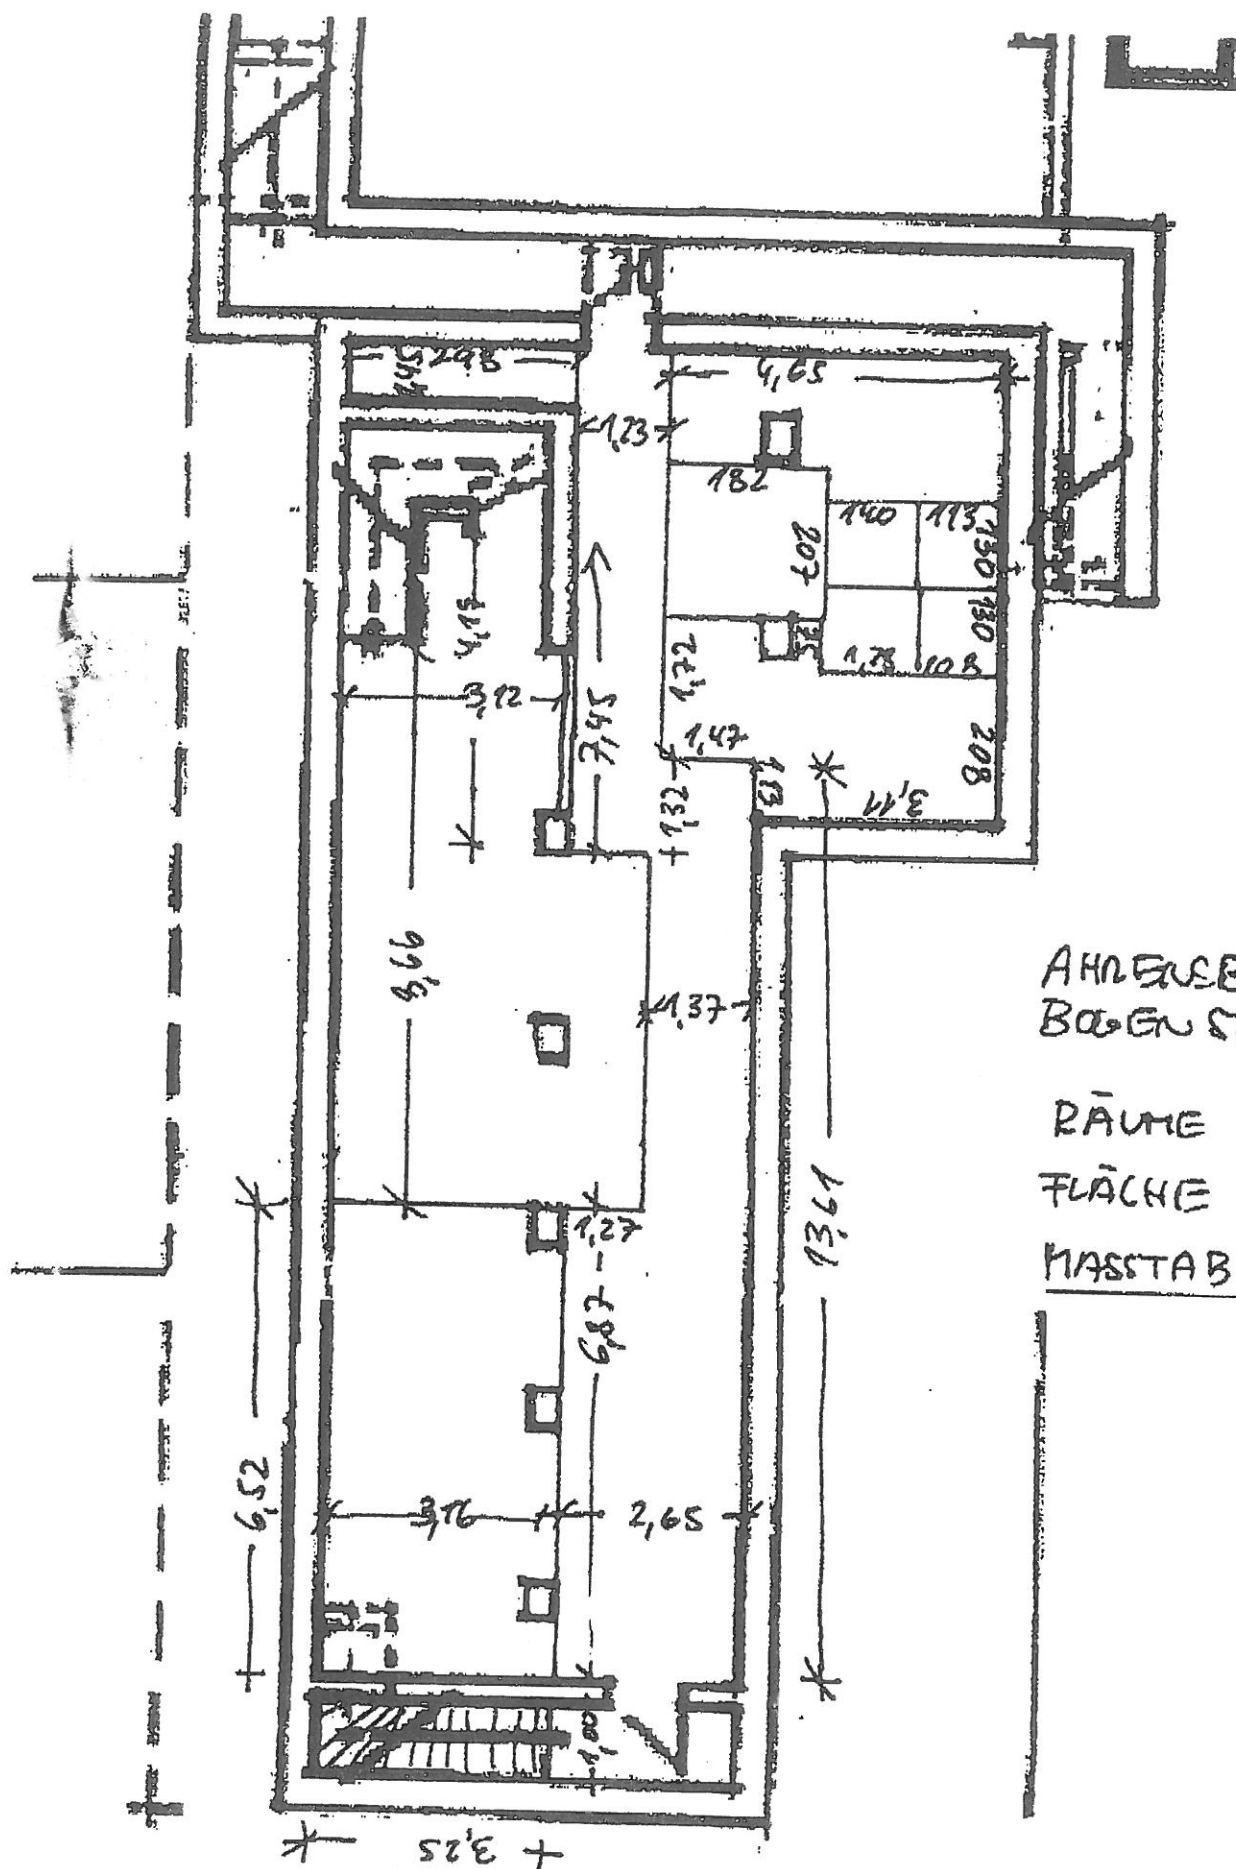

AHNENBURG
BOGEN STR. 47

RÄUME UNTEN
FLÄCHE ca 124 m²
MASSSTAB = 1:100