


45. Änderung des Flächennutzungsplanes der Stadt Ahrensburg

für das Gebiet nördlich der Grundstücke "An der Strusbek Nr. 56 bis 68" in einer Tiefe von 120 m bis 180 m, westlich begrenzt durch das Regenklärbecken östlich der Bahntrasse, nördlich begrenzt durch die Stadt- / Gemeindegrenze zu Delingsdorf, östlich begrenzt durch die Strusbek

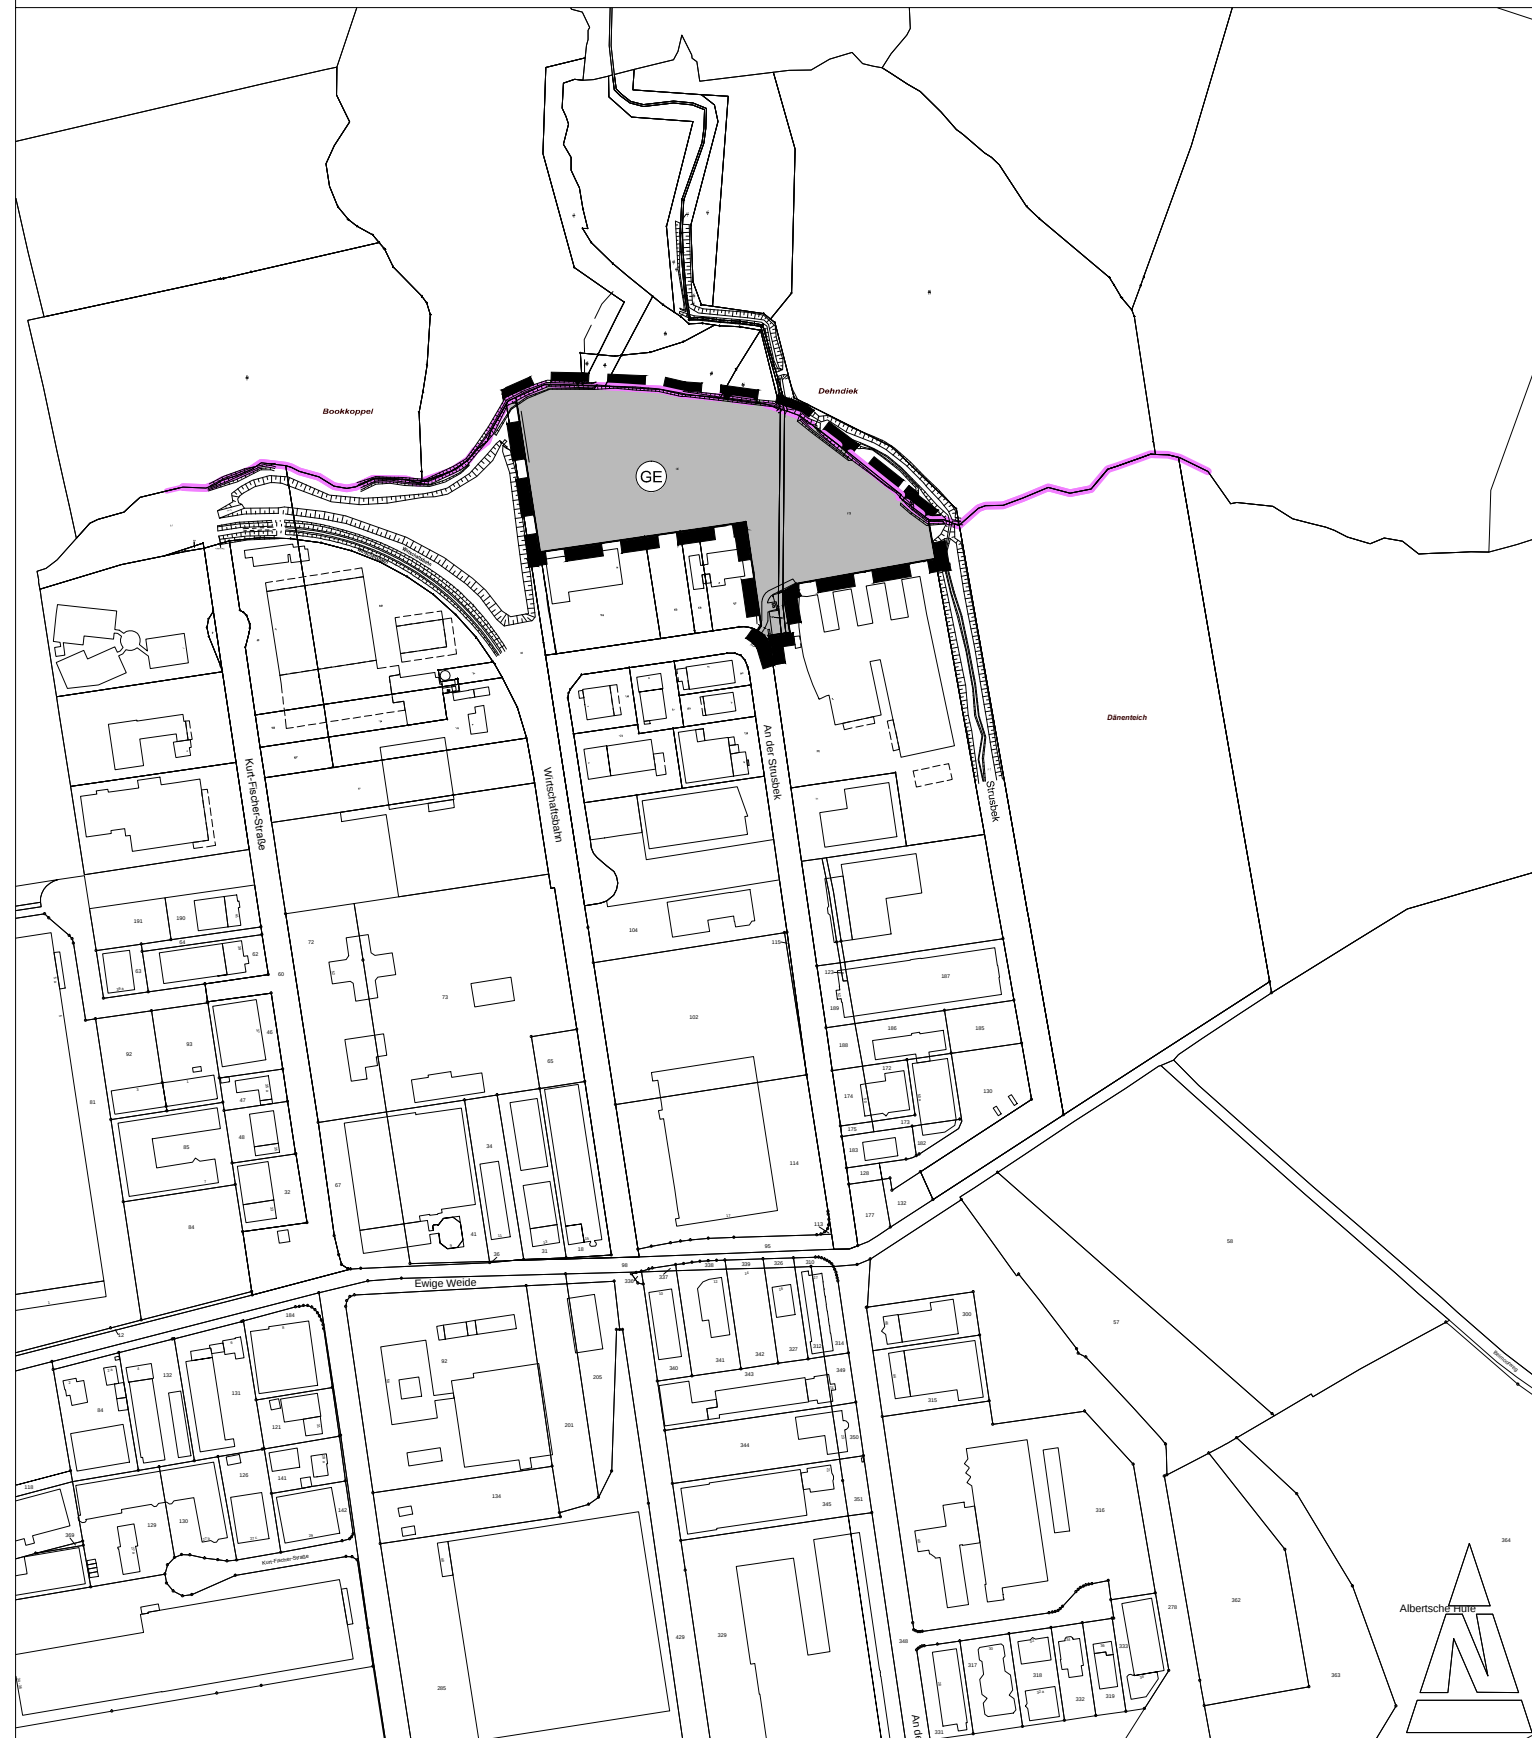

Es gilt die Baunutzungsverordnung (BauNVO) 1990.

Planzeichenerklärung

Art der baulichen Nutzung


§ 5 Abs. 2 Nr. 1 BauGB



Gewerbegebiete

§ 1 Abs. 2 Nr. 8 BauNVO

Sonstige Planzeichen

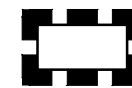

Grenze des räumlichen Geltungsbereiches
für die 45. Änderung des Flächennutzungsplanes

Darstellungen ohne Normcharakter



Stadt- / Gemeindegrenze


45. Änderung des Flächennutzungsplanes der Stadt Ahrensburg

für das Gebiet nördlich der Grundstücke "An der Strusbek Nr. 56 bis 68" in einer Tiefe von 120 m bis 180 m, westlich begrenzt durch das Regenklärbecken östlich der Bahntrasse, nördlich begrenzt durch die Stadt- / Gemeindegrenze zu Delingsdorf, östlich begrenzt durch die Strusbek



Maßstab: 1 : 5.000

Entwurf

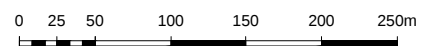

Oktober 2015

STADT RAUM • PLAN

Bernd Schürmann Wilhelmstraße 8 25524 Itzehoe

Tel. : 04821-7796421
mobil: 0170 - 5472332
Mail: stadtraumplan@gmx.de