


Vermessungs- und Katasterverwaltung Schleswig - Holstein

Auszug aus dem Liegenschaftskataster  
- Flurkarte -

Maßstab: 1:1000, (entstanden aus Rahmenkarte 1: 1000)  
Gemeinde: Ahrensburg, Stadt  
Gemarkung: Ahrensburg  
Flur: 11 Flurstücksnummer: 257 u. a.

Katasteramt Lubeck  
Brolingstraße 53b-d  
23554 Lubeck  
Tel.: 0451-30090101  
Fax: 0451-30090119  
E-Mail: Poststelle@KA-Luebeck.landsh.de

19.08.2008

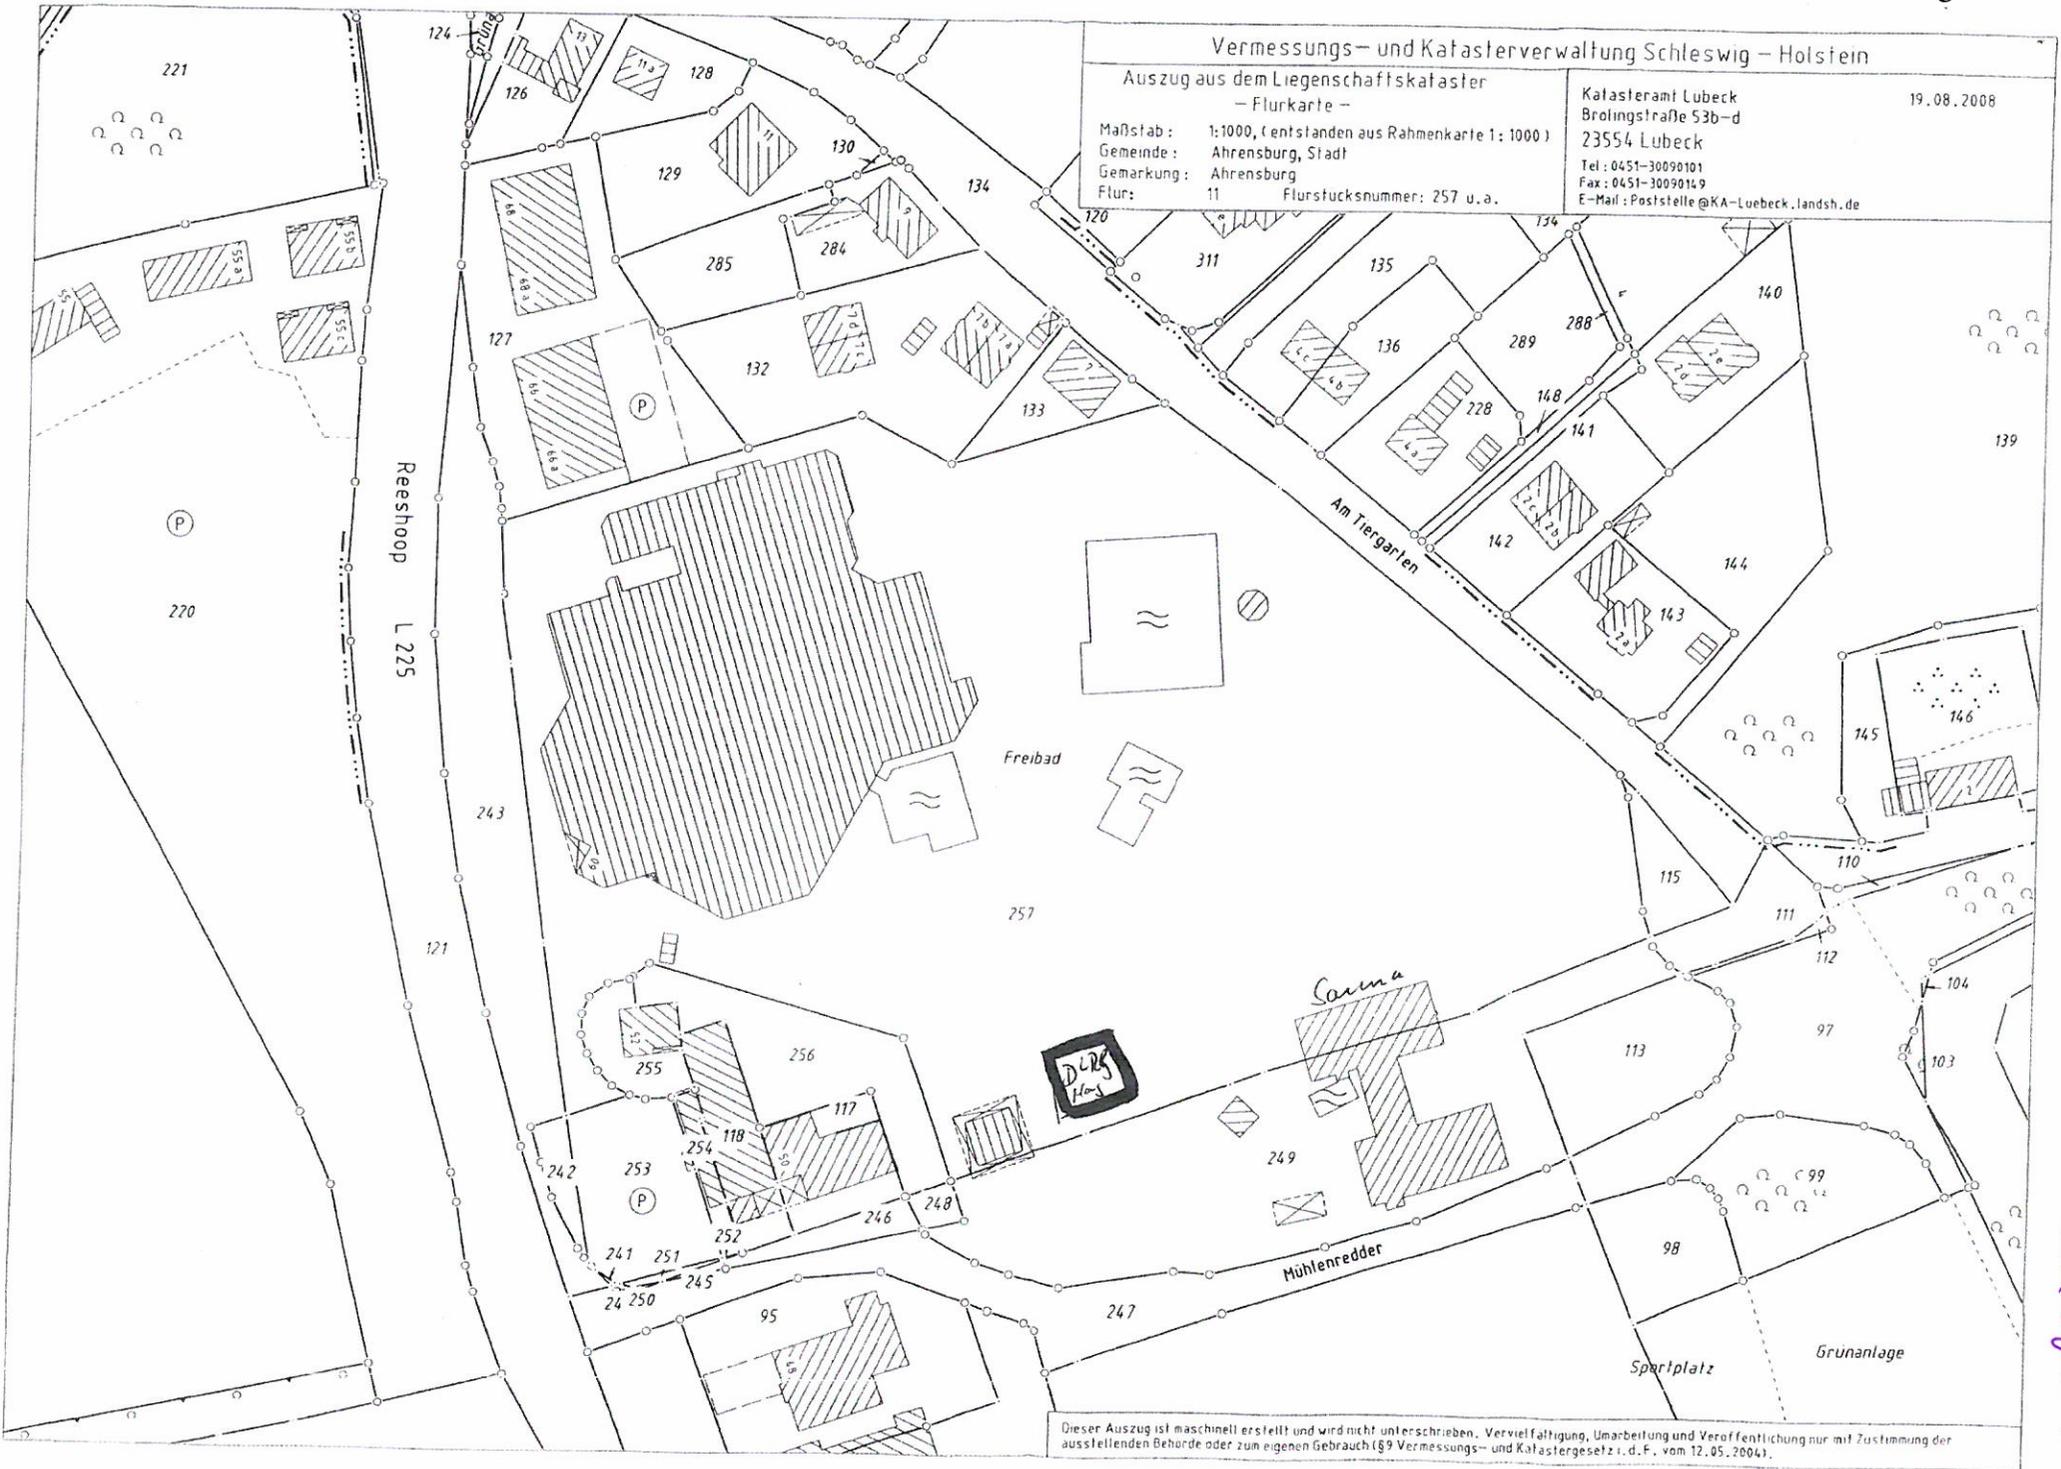

Dieser Auszug ist maschinell erstellt und wird nicht unterschrieben. Vervielfältigung, Umarbeitung und Veröffentlichung nur mit Zustimmung der ausstellenden Behörde oder zum eigenen Gebrauch (§9 Vermessungs- und Katastergesetz i. d. F. vom 12.05.2004).

Anlage 7