


SATZUNG DER STADT AHRENSBURG ÜBER DEN BEBAUUNGSPLAN NR. 88


FÜR DAS GEBIET SÜDLICH DER STRASSE BEIMOORWEG, WESTLICH ANGRENZEND AN DEN KORNKAMP-SÜD BIS ZUR ÖSTLICHEN GRENZE DES BESTEHENDEN GEWERBEGBIETES NORD, SÜDLICH BEGRENZT DURCH DIE AUE UND DAS GEBIET NÖRDLICH DER STRASSE BEIMOORWEG IM BEREICH DER ORTSEINFART, ÖSTLICH AN DAS BESTEHENDE GEWERBEGBIET BEIMOOR-NORD ANGRENZEND, IN EINER TIEFE VON CA. 300M UND EINER BREITE VON CA. 100M

PLANZEICHNUNG TEILA M.1:2000

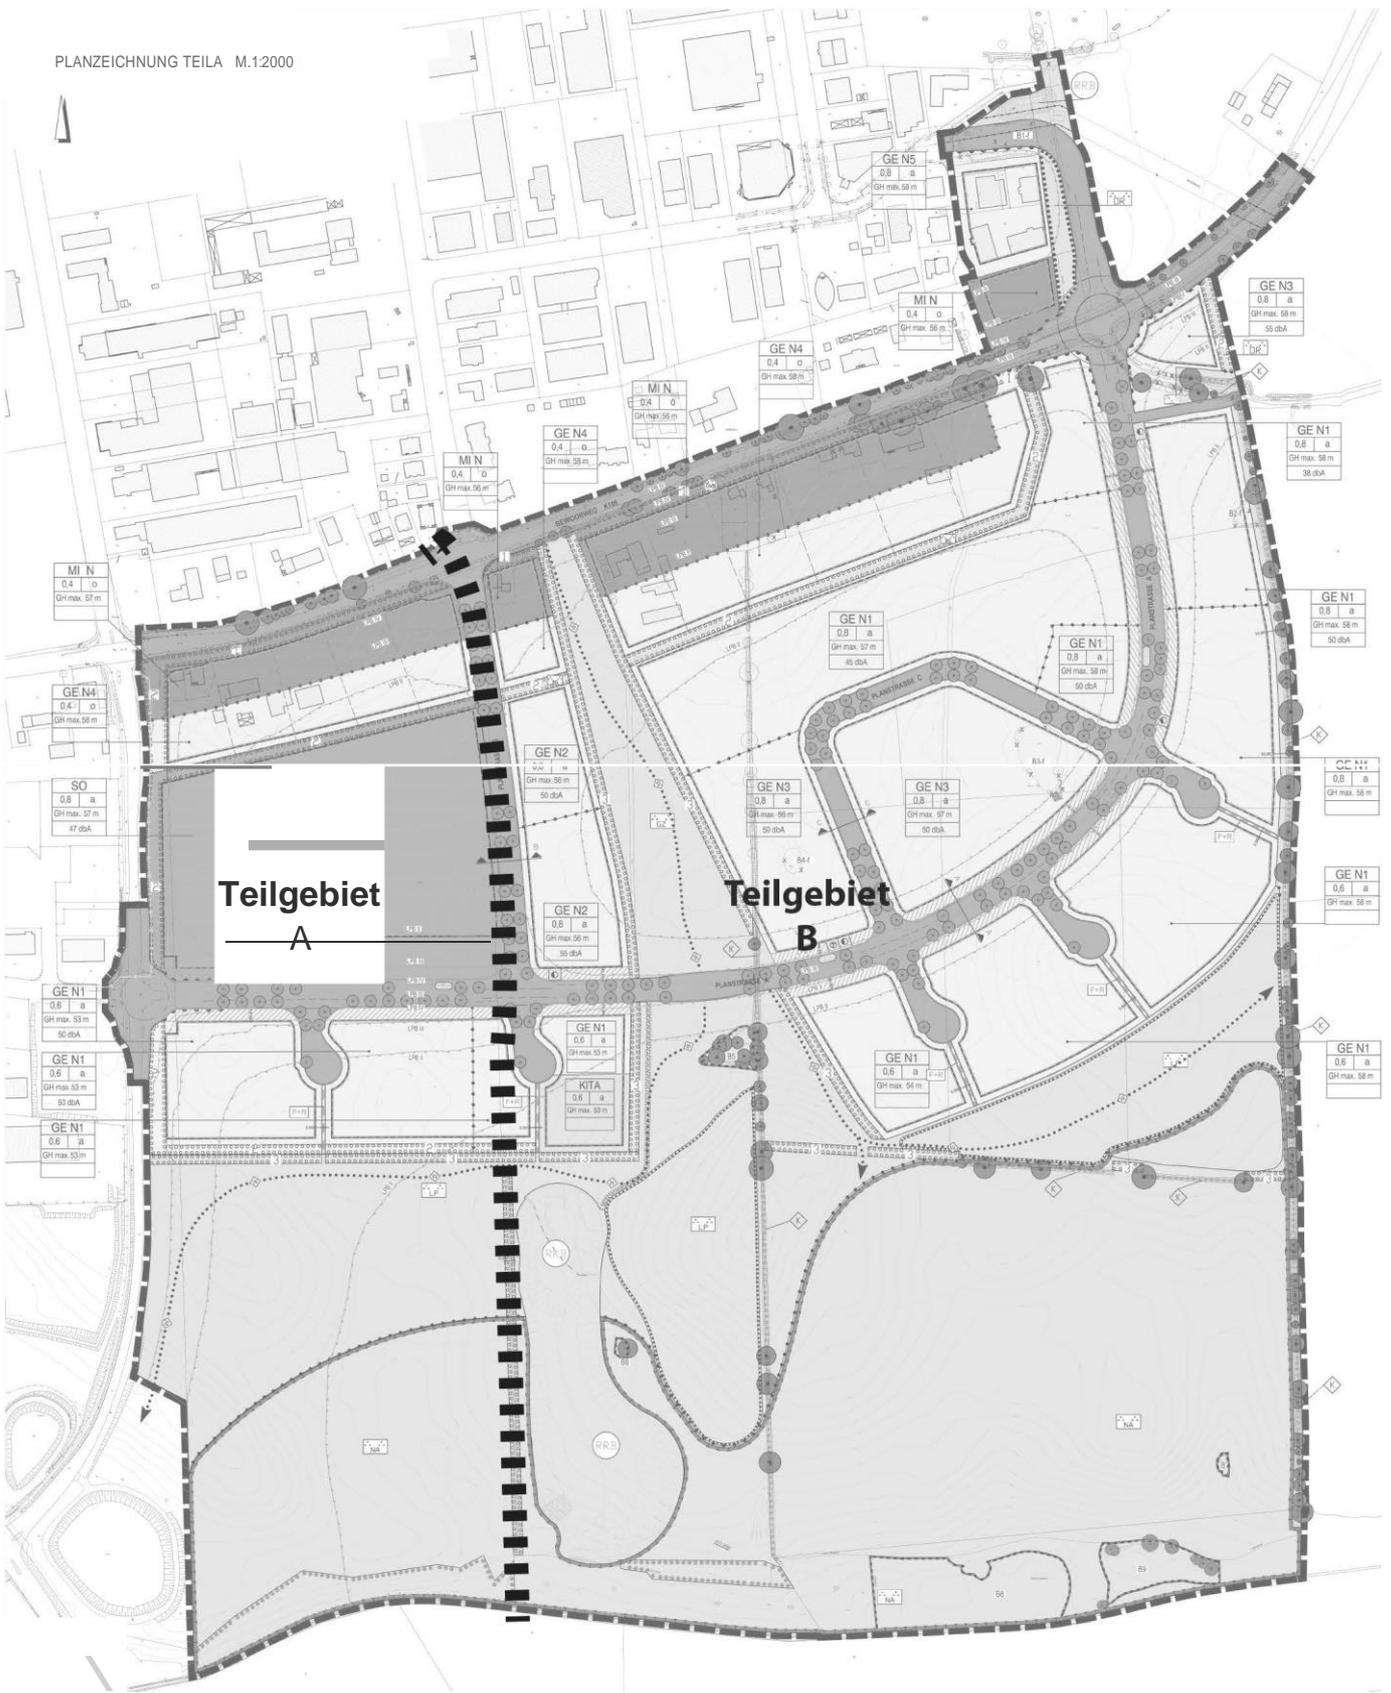


SYSTEMSCHNITTE M. 1:200

PLANSTRASSE A

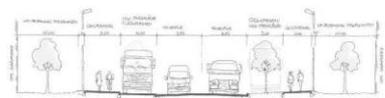

PLANSTRASSE B

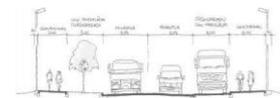

PLANSTRASSE C

