


Ansicht Süd-Ost

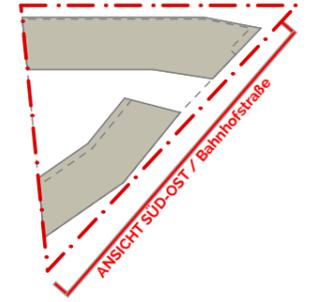

DIESER PLAN IST URHEBERRECHTLICH GESCHÜTZT. BEI WEITERVERWENDUNG (AUCH AUSZUGSWEISE) IST DFZ ARCHITEKTEN GMBH ZU VERMERKEN.

PROJEKT:

Lindenhof Ahrensburg
Wohn - und Geschäftshaus

BAUHERR:

Projektgesellschaft Lindenhof GbR
HOCHTIEF und BAUSTUDIO
Bogenstraße 30
22926 Ahrensburg

PROJEKTPHASE:

Durchführungsvertrag

PLANINHALT:

Ansicht Süd-Ost

MASSTAB:

1:250

DATUM:


22.01.16

DFZ ARCHITEKTEN

DFZ ARCHITEKTEN GMBH | KLOPSTOCKSTR. 23 | 22765 HAMBURG
TELEFON: +49(0)40 866001-0 | TELEFAX: +49(0)40 866001-44
OFFICE@DFZ-ARCHITEKTEN.DE | WWW.DFZ-ARCHITEKTEN.DE

Ansicht Nord

ANSICHT NORD / Woldenhorn

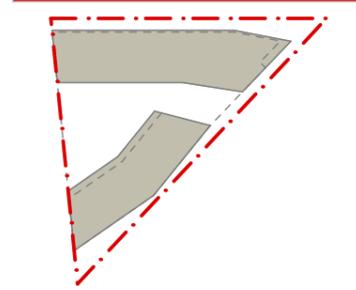

DIESER PLAN IST URHEBERRECHTLICH GESCHÜTZT. BEI WEITERVERWENDUNG (AUCH AUSZUGSWEISE) IST DFZ ARCHITEKTEN GMBH ZU VERMERKEN.

PROJEKT:

Lindenhof Ahrensburg
Wohn -und Geschäftshaus

BAUHERR:

Projektgesellschaft Lindenhof GbR
HOCHTIEF und BAUSTUDIO
Bogenstraße 30
22926 Ahrensburg

PROJEKTPHASE:

Durchführungsvertrag

PLANINHALT:

Ansicht Nord

MASSTAB:

1:250


DATUM:

22.01.16

DFZ ARCHITEKTEN

DFZ ARCHITEKTEN GMBH | KLOPSTOCKSTR. 23 | 22765 HAMBURG
TELEFON: +49(0)40 866001-0 | TELEFAX: +49(0)40 866001-44
OFFICE@DFZ-ARCHITEKTEN.DE | WWW.DFZ-ARCHITEKTEN.DE

Ansicht West

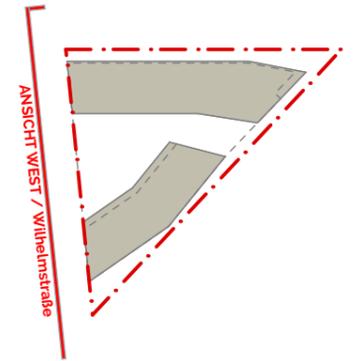

Westansicht

DIESER PLAN IST URHEBERRECHTLICH GESCHÜTZT. BEI WEITERVERWENDUNG (AUCH AUSZUGSWEISE) IST DFZ ARCHITEKTEN GMBH ZU VERMERKEN.

PROJEKT:

Lindenhof Ahrensburg
Wohn - und Geschäftshaus

BAUHERR:

Projektgesellschaft Lindenhof GbR
HOCHTIEF und BAUSTUDIO
Bogenstraße 30
22926 Ahrensburg

PROJEKTPHASE:

Durchführungsvertrag

PLANINHALT:

Ansicht West

MASSTAB:

1:250

DATUM:

22.01.16

DFZ ARCHITEKTEN



DFZ ARCHITEKTEN GMBH | KLOPSTOCKSTR. 23 | 22765 HAMBURG
TELEFON: +49(0)40 866001-0 | TELEFAX: +49(0)40 866001-44
OFFICE@DFZ-ARCHITEKTEN.DE | WWW.DFZ-ARCHITEKTEN.DE

Schemaansicht Süd-Ost

Oberflächen / Materialität

Legende:

-  - Lochfassade
Oberfläche Klinkerähnlich,
dunkel mit hellem Anteil
-  - Lochfassade
Oberfläche Klinkerähnlich,
hell mit dunklem Anteil
-  - Lochfassade
Oberfläche Putz,
hell
-  - Lochfassade
Oberfläche aus Plattenwerkstoff
dunkel
-  - Pfosten-Riegel-Fassade

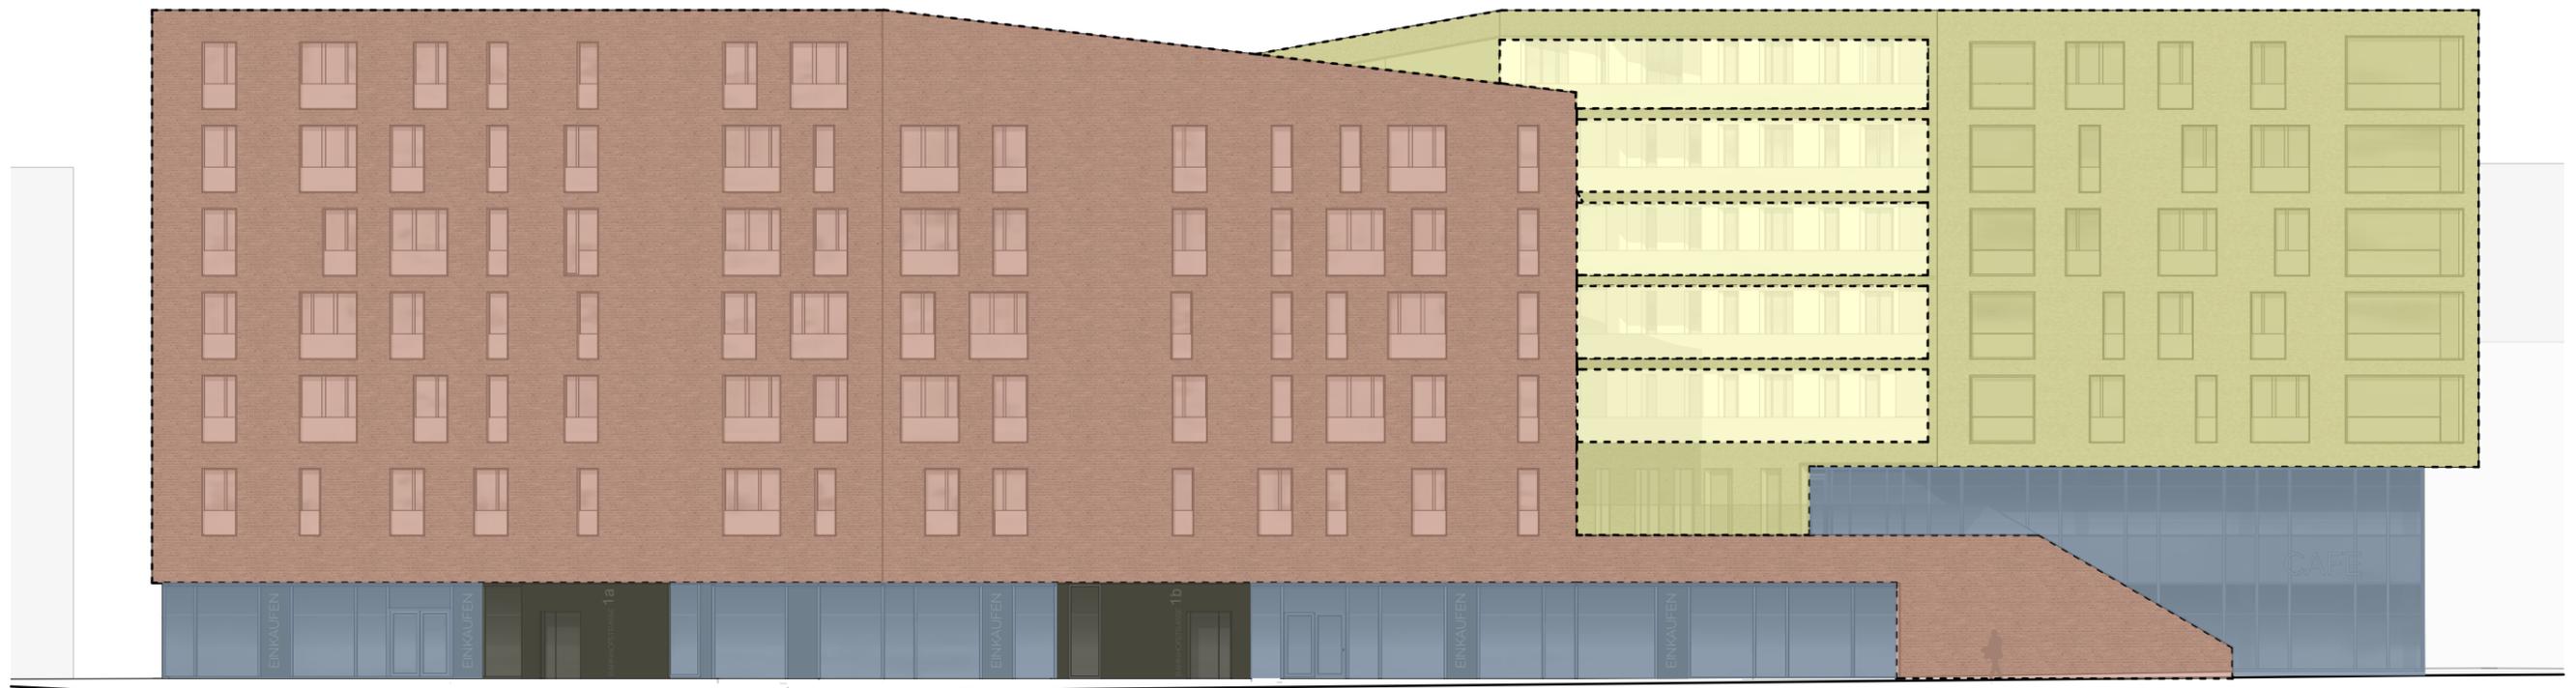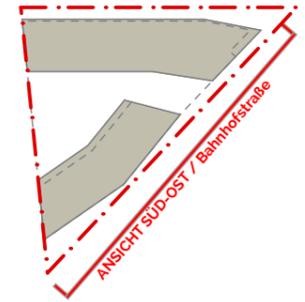

DIESER PLAN IST URHEBERRECHTLICH GESCHÜTZT. BEI WEITERVERWENDUNG (AUCH AUSZUGSWEISE) IST DFZ ARCHITEKTEN GMBH ZU VERMERKEN.


PROJEKT:	BAUHERR:	PROJEKTPHASE:	PLANINHALT:	MASSTAB:	DATUM:	DFZ ARCHITEKTEN
Lindenhof Ahrensburg Wohn - und Geschäftshaus	Projektgesellschaft Lindenhof GbR HOCHTIEF und BAUSTUDIO Bogenstraße 30 22926 Ahrensburg	Durchführungsvertrag	Schemaansicht Süd-Ost	1:250	22.01.16	<p>DFZ ARCHITEKTEN GMBH KLOPSTOCKSTR. 23 22765 HAMBURG TELEFON: +49(0)40 866001-0 TELEFAX: +49(0)40 866001-44 OFFICE@DFZ-ARCHITEKTEN.DE WWW.DFZ-ARCHITEKTEN.DE</p>

Schemaansicht Nord

Oberflächen / Materialität

Legende:

-  - Lochfassade
Oberfläche Klinkerähnlich,
dunkel mit hellem Anteil
-  - Lochfassade
Oberfläche Klinkerähnlich,
hell mit dunklem Anteil
-  - Lochfassade
Oberfläche aus Plattenwerkstoff
dunkel
-  - Pfosten-Riegel-Fassade

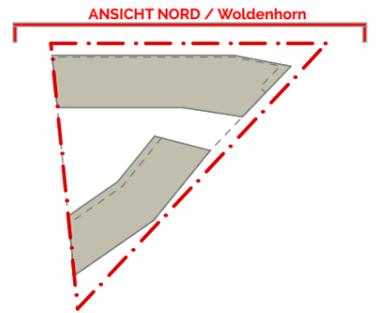

DIESER PLAN IST URHEBERRECHTLICH GESCHÜTZT. BEI WEITERVERWENDUNG (AUCH AUSZUGSWEISE) IST DFZ ARCHITEKTEN GMBH ZU VERMERKEN.

PROJEKT:

Lindenhof Ahrensburg
Wohn- und Geschäftshaus

BAUHERR:

Projektgesellschaft Lindenhof GbR
HOCHTIEF und BAUSTUDIO
Bogenstraße 30
22926 Ahrensburg

PROJEKTPHASE:

Durchführungsvertrag

PLANINHALT:

Schemaansicht Nord

MASSTAB:

1:250

DATUM:

22.01.16

DFZ ARCHITEKTEN



DFZ ARCHITEKTEN GMBH | KLOPSTOCKSTR. 23 | 22765 HAMBURG
TELEFON: +49(0)40 866001-0 | TELEFAX: +49(0)40 866001-44
OFFICE@DFZ-ARCHITEKTEN.DE | WWW.DFZ-ARCHITEKTEN.DE

Schemaansicht West

Oberflächen / Materialität

Legende:

-  - Lochfassade
Oberfläche Klinkerähnlich,
dunkel mit hellem Anteil
-  - Lochfassade
Oberfläche Klinkerähnlich,
hell mit dunklem Anteil
-  - Lochfassade
Oberfläche Putz,
hell
-  - Lochfassade
Oberfläche aus Plattenwerkstoff
dunkel
-  - Pfosten-Riegel-Fassade

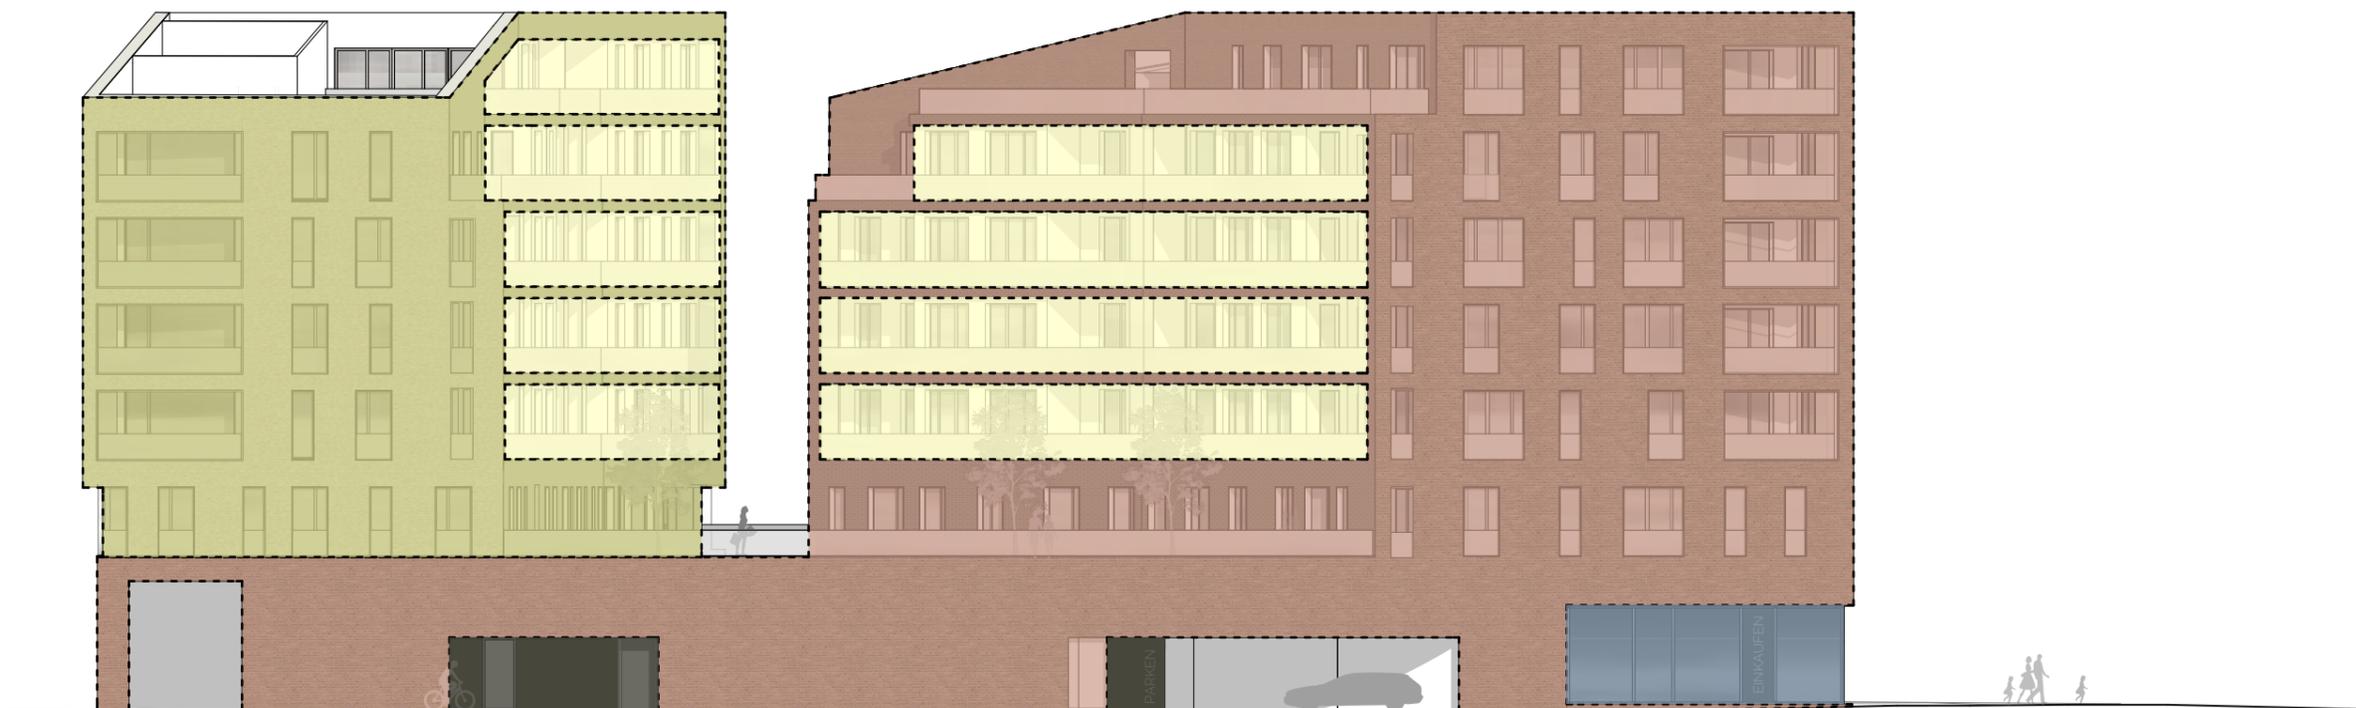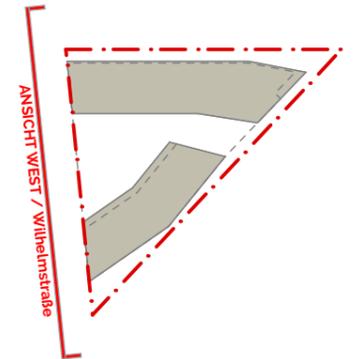

Westansicht

DIESER PLAN IST URHEBERRECHTLICH GESCHÜTZT. BEI WEITERVERWENDUNG (AUCH AUSZUGSWEISE) IST DFZ ARCHITEKTEN GMBH ZU VERMERKEN.

PROJEKT:

Lindenhof Ahrensburg
Wohn - und Geschäftshaus

BAUHERR:

Projektgesellschaft Lindenhof GbR
HOCHTIEF und BAUSTUDIO
Bogenstraße 30
22926 Ahrensburg

PROJEKTPHASE:

Durchführungsvertrag

PLANINHALT:

Schemaansicht West

MASSTAB:

1:250

DATUM:

22.01.16

DFZ ARCHITEKTEN


DFZ ARCHITEKTEN GMBH | KLOPSTOCKSTR. 23 | 22765 HAMBURG
TELEFON: +49(0)40 866001-0 | TELEFAX: +49(0)40 866001-44
OFFICE@DFZ-ARCHITEKTEN.DE | WWW.DFZ-ARCHITEKTEN.DE

Analogien - Oberfläche Klinkerähnlich Dunkel



Sockelzone + Baukörper Bahnhofstraße

- Lochfassade
Oberfläche Klinkerähnlich,
dunkel mit hellem Anteil
Mischverhältnis ca. 80:20

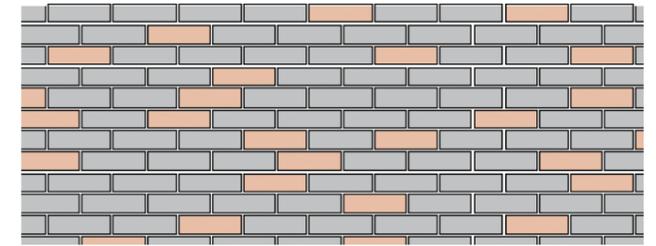

01•02 Referenz KPW-Architekten, Katharinenquartier, Hamburg



03 Referenz Aicher Ziviltechniker, Dornbirn II

DIESER PLAN IST URHEBERRECHTLICH GESCHÜTZT. BEI WEITERVERWENDUNG (AUCH AUSZUGSWEISE) IST DFZ ARCHITEKTEN GMBH ZU VERMERKEN.

PROJEKT:

Lindenhof Ahrensburg
Wohn- und Geschäftshaus

BAUHERR:

Projektgesellschaft Lindenhof GbR
HOCHTIEF und BAUSTUDIO
Bogenstraße 30
22926 Ahrensburg

PROJEKTPHASE:

Durchführungsvertrag

PLANINHALT:

Analogien - Oberfläche Klinkerähnlich
Dunkel

MASSTAB:

DATUM:

22.01.16


DFZ ARCHITEKTEN

DFZ ARCHITEKTEN GMBH | KLOPSTOCKSTR. 23 | 22765 HAMBURG
TELEFON: +49(0)40 866001-0 | TELEFAX: +49(0)40 866001-44
OFFICE@DFZ-ARCHITEKTEN.DE | WWW.DFZ-ARCHITEKTEN.DE

Analogien - Oberfläche Klinkerähnlich Hell

 Baukörper Woldenhorn

- Lochfassade
Oberfläche Klinkerähnlich,
hell mit dunklem Anteil
Mischverhältnis ca. 80:20

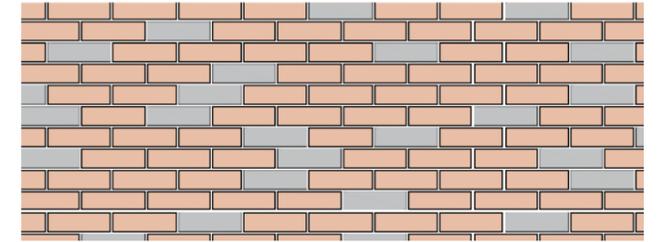

01 Referenz LRW-Architekten, Kirchentwiete, Hamburg

DIESER PLAN IST URHEBERRECHTLICH GESCHÜTZT. BEI WEITERVERWENDUNG (AUCH AUSZUGSWEISE) IST DFZ ARCHITEKTEN GMBH ZU VERMERKEN.

PROJEKT:

Lindenhof Ahrensburg
Wohn -und Geschäftshaus

BAUHERR:

Projektgesellschaft Lindenhof GbR
HOCHTIEF und BAUSTUDIO
Bogenstraße 30
22926 Ahrensburg

PROJEKTPHASE:

Durchführungsvertrag

PLANINHALT:

Analogien - Oberfläche Klinkerähnlich
Hell

MASSTAB:

DATUM:


22.01.16

DFZ ARCHITEKTEN

DFZ ARCHITEKTEN GMBH | KLOPSTOCKSTR. 23 | 22765 HAMBURG
TELEFON: +49(0)40 866001-0 | TELEFAX: +49(0)40 866001-44
OFFICE@DFZ-ARCHITEKTEN.DE | WWW.DFZ-ARCHITEKTEN.DE

Analogien - Oberfläche Putz + Klinkerähnlich

 Hofseitige Balkonebenen

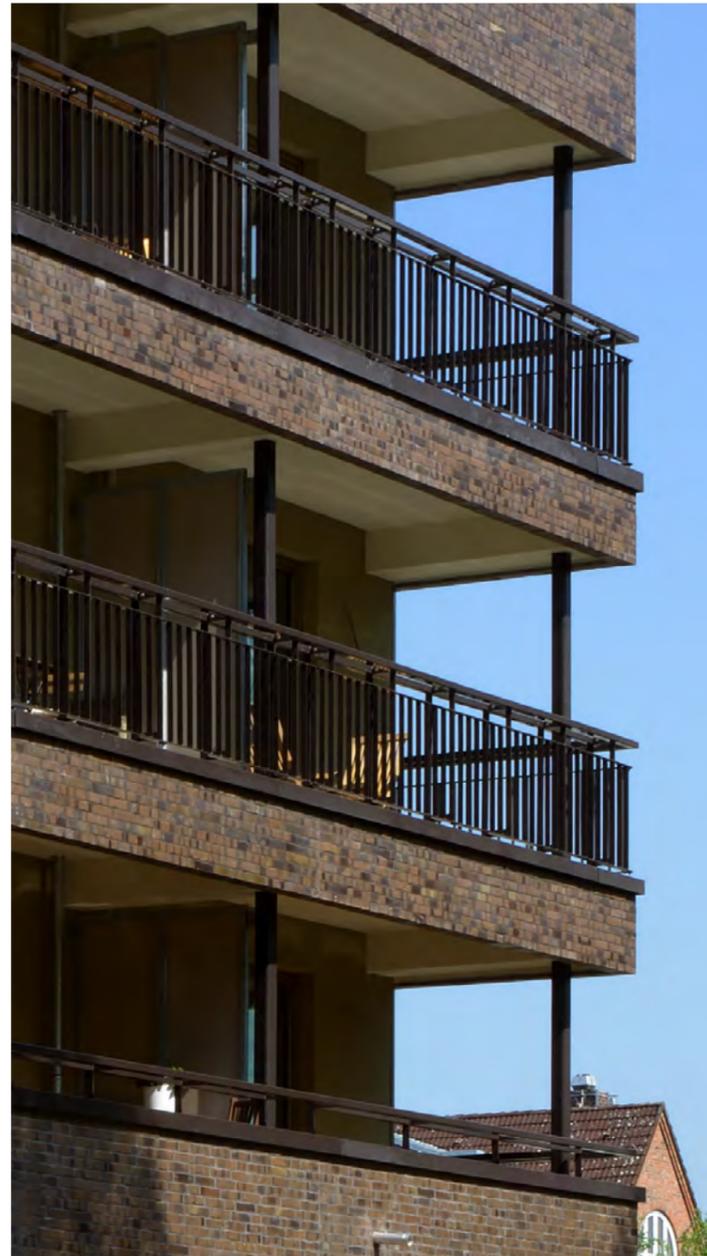

01 Referenz DFZ-Architekten, Gausstraße, Hamburg



02 Referenz Carsten Roth-Architekten, Elbdeck, Hamburg

DIESER PLAN IST URHEBERRECHTLICH GESCHÜTZT. BEI WEITERVERWENDUNG (AUCH AUSZUGSWEISE) IST DFZ ARCHITEKTEN GMBH ZU VERMERKEN.

PROJEKT:	BAUHERR:	PROJEKTPHASE:	PLANINHALT:	MASSTAB:	DATUM:	DFZ ARCHITEKTEN
Lindenhof Ahrensburg Wohn -und Geschäftshaus	Projektgesellschaft Lindenhof GbR HOCHTIEF und BAUSTUDIO Bogenstraße 30 22926 Ahrensburg	Durchführungsvertrag	Analogien - Oberfläche Putz + Klinkerähnlich		22.01.16	<hr/> <small>DFZ ARCHITEKTEN GMBH KLOPSTOCKSTR. 23 22765 HAMBURG TELEFON: +49(0)40 866001-0 TELEFAX: +49(0)40 866001-44 OFFICE@DFZ-ARCHITEKTEN.DE WWW.DFZ-ARCHITEKTEN.DE</small>

Analogien - Pfosten - Riegel - Fassade / Plattenwerkstoff

 Plattenwerkstoff, dunkel

 Pfosten-Riegel-Fassade



01 + 02 Referenz DFZ-Architekten, IKEA Altona, Hamburg

DIESER PLAN IST URHEBERRECHTLICH GESCHÜTZT. BEI WEITERVERWENDUNG (AUCH AUSZUGSWEISE) IST DFZ ARCHITEKTEN GMBH ZU VERMERKEN.

PROJEKT:

Lindenhof Ahrensburg
Wohn - und Geschäftshaus

BAUHERR:

Projektgesellschaft Lindenhof GbR
HOCHTIEF und BAUSTUDIO
Bogenstraße 30
22926 Ahrensburg

PROJEKTPHASE:

Durchführungsvertrag

PLANINHALT:

Analogien - Pfosten - Riegel -
Fassade / Plattenwerkstoff

MASSTAB:

DATUM:

22.01.16

DFZ ARCHITEKTEN

DFZ ARCHITEKTEN GMBH | KLOPSTOCKSTR. 23 | 22765 HAMBURG
TELEFON: +49(0)40 866001-0 | TELEFAX: +49(0)40 866001-44
OFFICE@DFZ-ARCHITEKTEN.DE | WWW.DFZ-ARCHITEKTEN.DE