

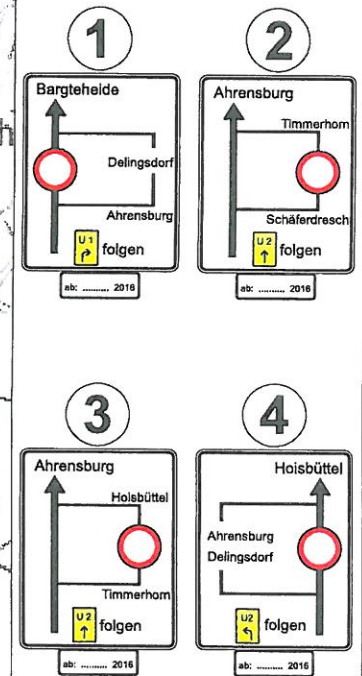
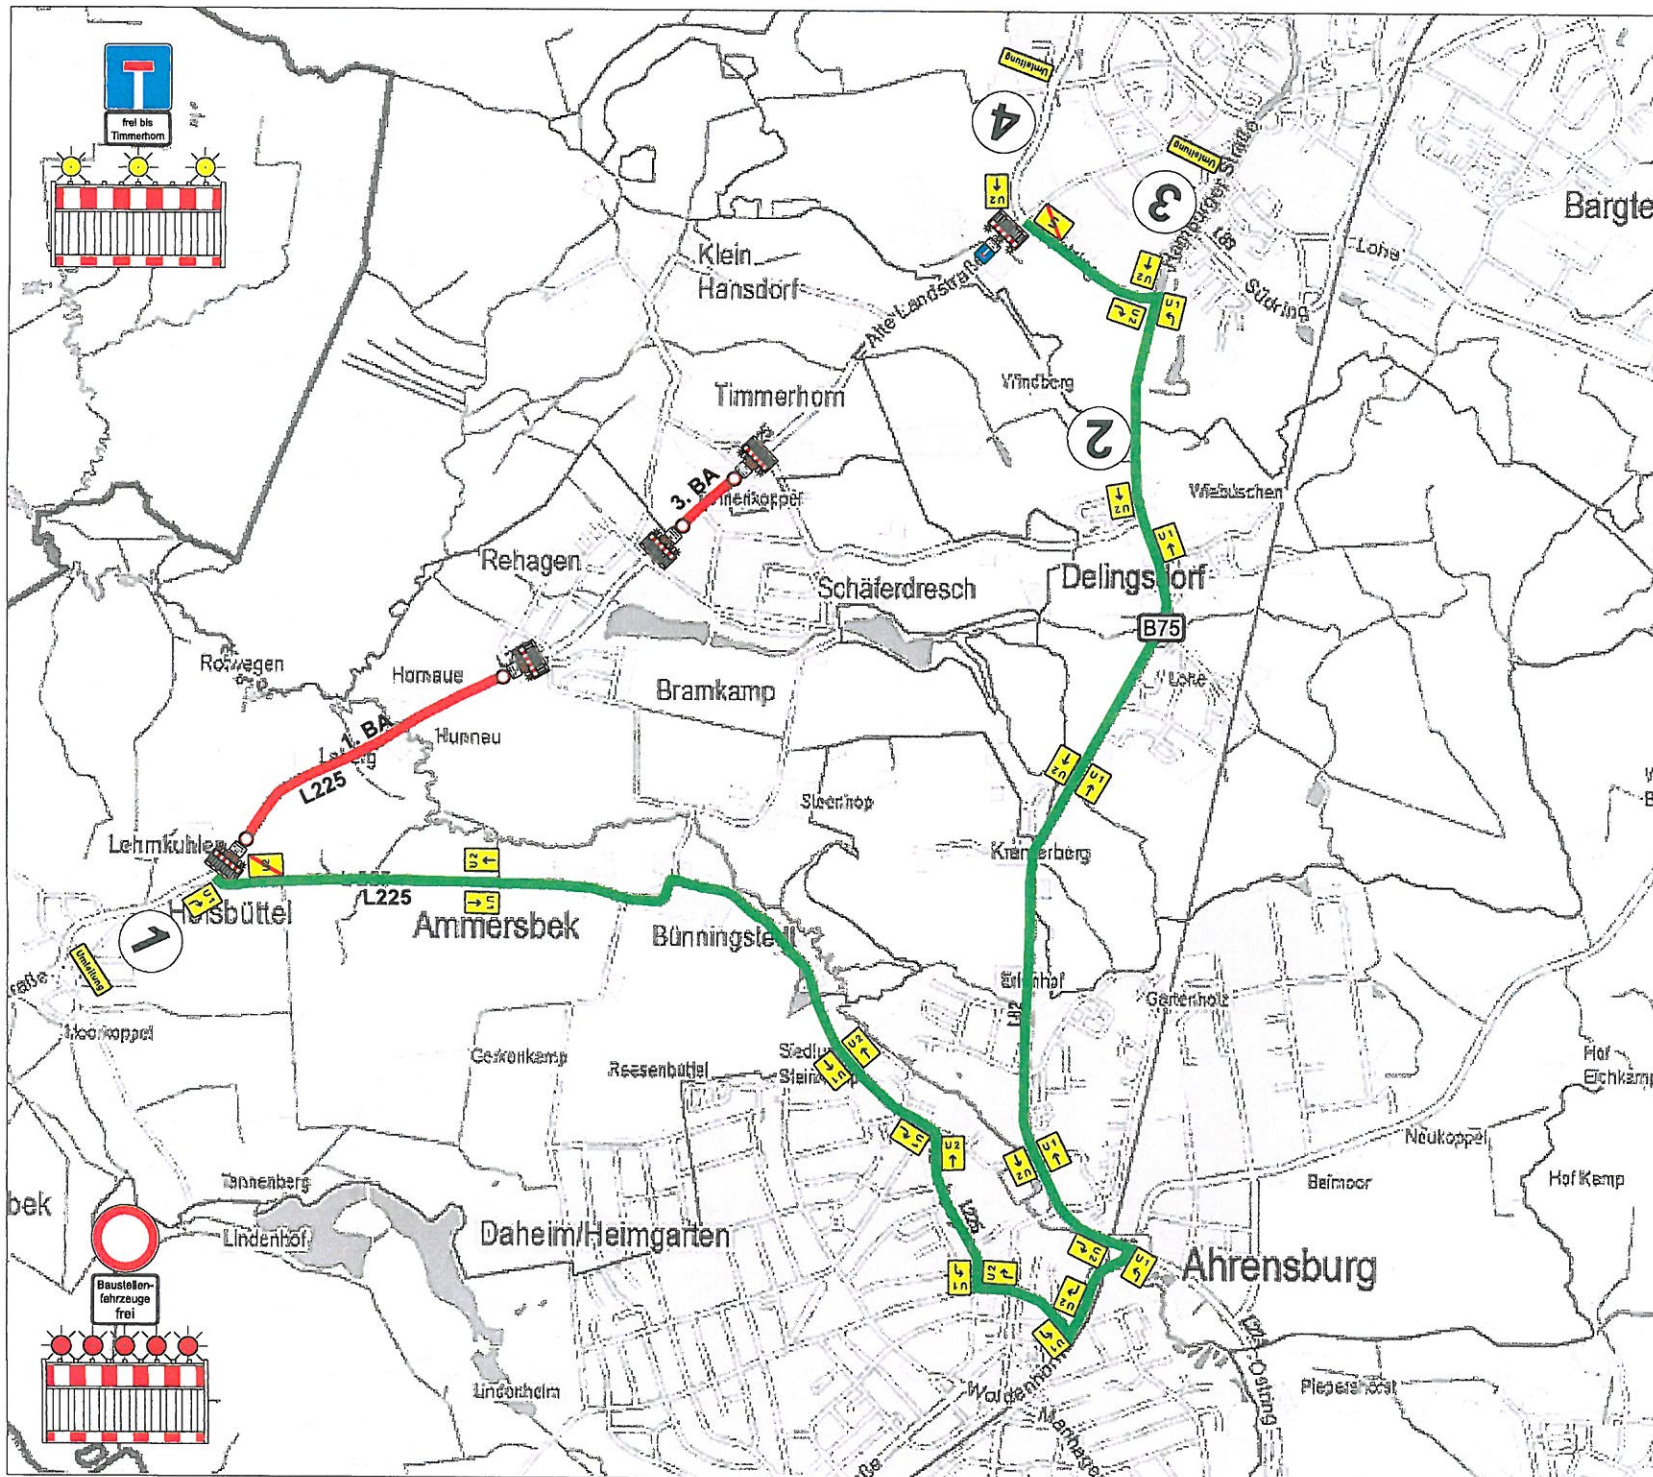


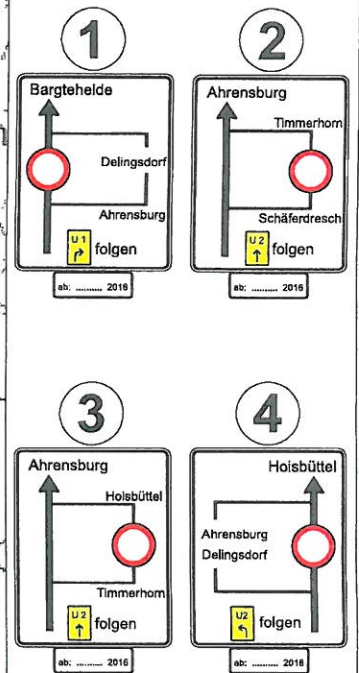

Phase I 1. BA + 3. BA

Verkehrszeichenplan
L 225, Deckenerneuerung
Hoisdüttel - Bargteheide
 AB 30 km 0,023 - AB 30 km 3,585

Vollsperrung

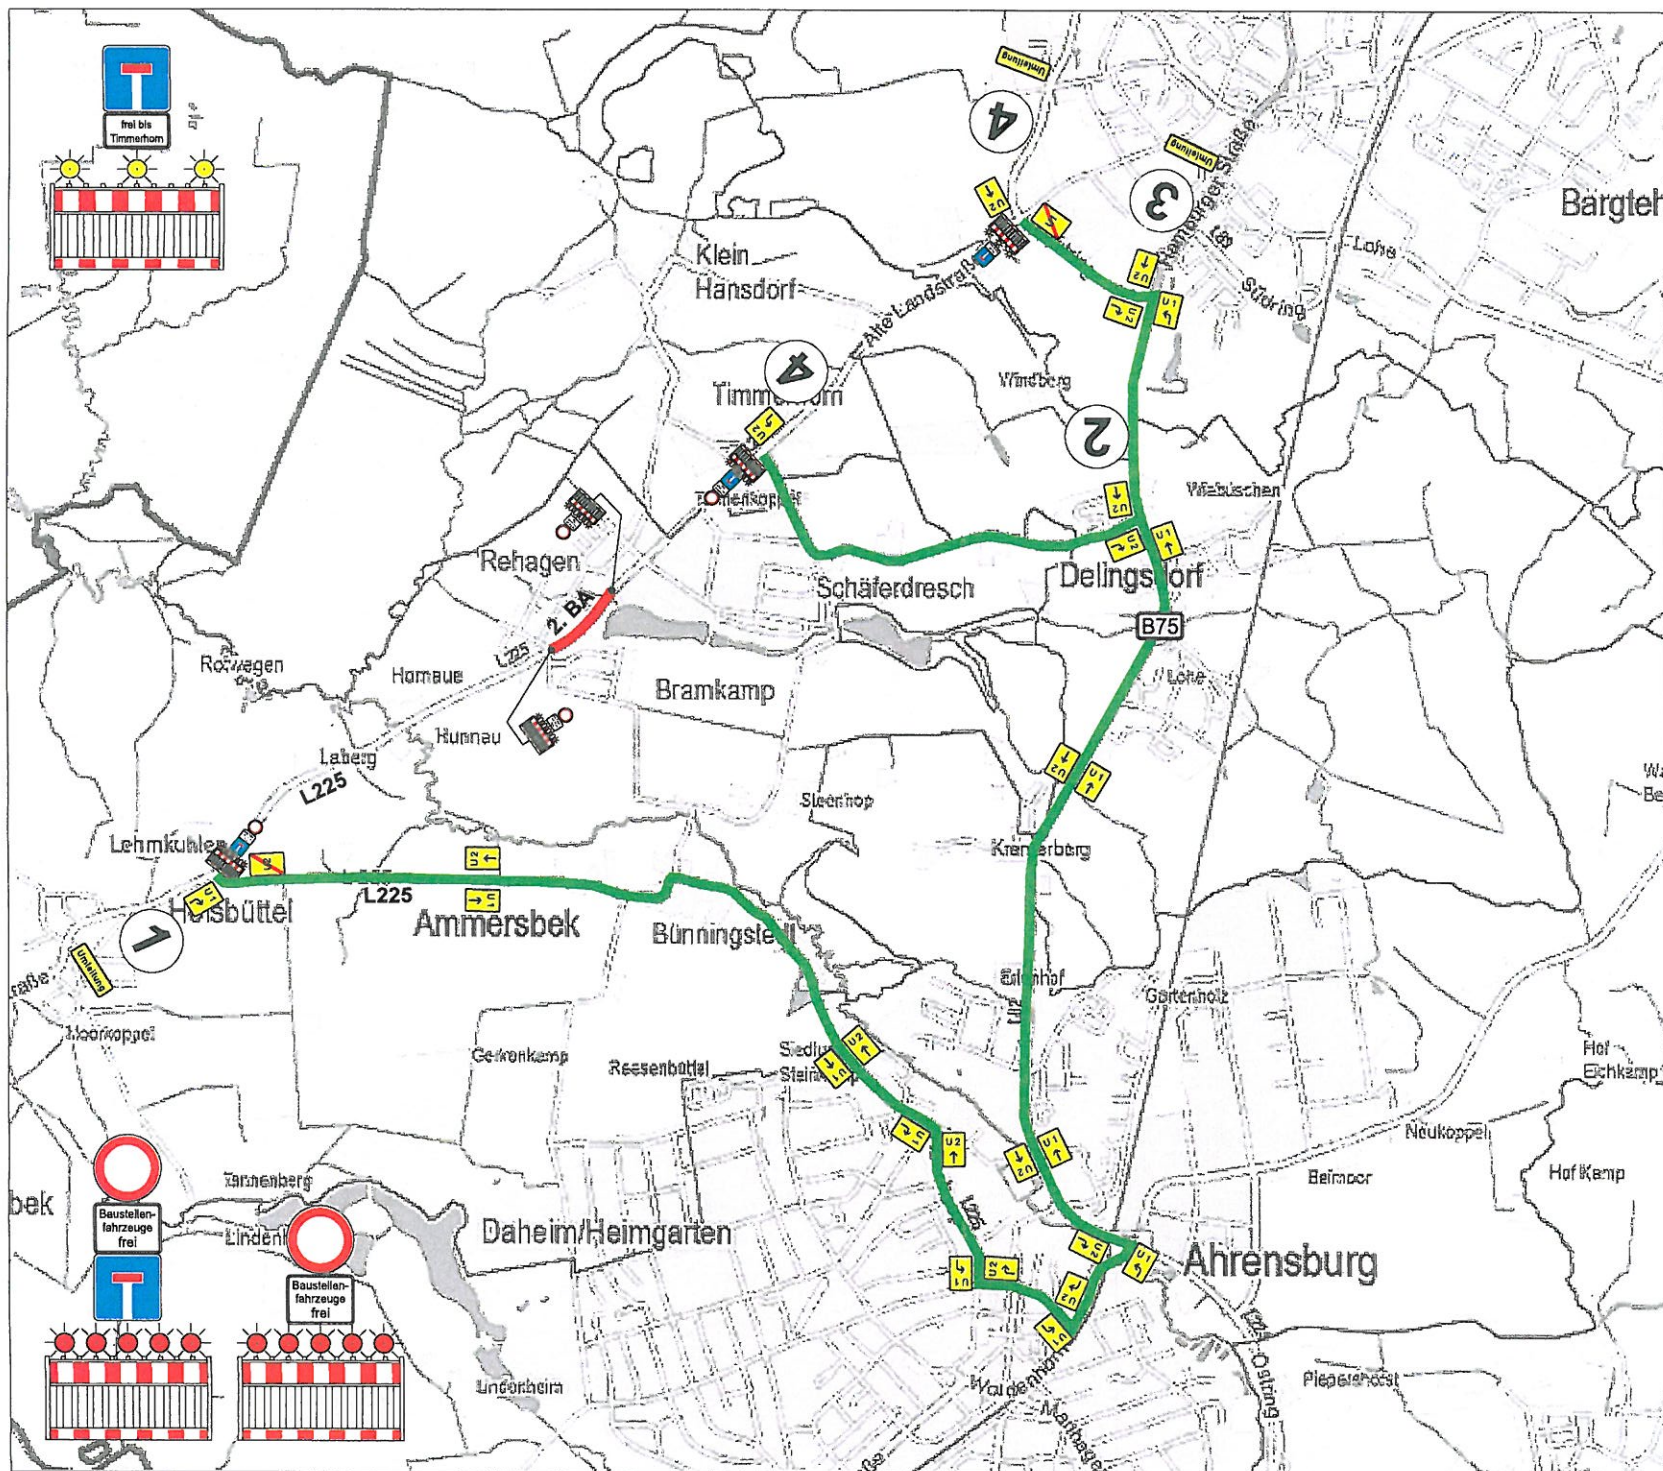

Phase II 2. BA

Verkehrszeichenplan
L 225, Deckenerneuerung
Holsbüttel - Bargteheide
 AB 30 km 0,023 - AB 30 km 3,585

Vollsperrung

Maßstab: ohne

März 2016

Lageplan: Digitale Atlas Nord
 VZ: Dr. Haller & Co. GmbH

LBV.SH
 Schleswig-Holstein
 Landesbauverlag