EINGEFÜGTE PLANUNTERLAGEN

PLANINHALT	QUELLE / FACHPLANER	STAND VOM
Vermessung mit DSGK	Vermessungsbüro Karsten Sprick	07.12.2015
Grundriss Erdgeschoss	DFZ Architekten	02.02.2016

VERMESSUNGSGRUNDLAGE

VERMESSER	Vermessungsbüro Karsten Sprick Rathausplatz 31 22926 Ahrensburg	STAND VOM	11.03.2015
		HÖHENSYSTEM	Meter über DHHN 92
		LAGESYSTEM	ETRS 89 UTM 32

Hinweis des Vermessers:
Die Gebäude wurden aus den ALKIS-Daten in digitaler Form übernommen und vor Ort nicht überprüft.
Für die absolute Lage wird keine Gewähr übernommen.

Maßstab 1 : 250

0 5 10 15 20 25 m

LEGENDE

- Fahrbahn (Asphalt)
- Überfahrt (Pflaster)
- Parkstände (Pflaster)
- Radweg (Pflaster)
- Gehweg (Pflaster)
- komb. Geh- und Radweg (Pflaster)
- Grünfläche
- gepl. Tiefbord - Ansicht 3 cm
- gepl. Tiefbord - Ansicht 0 cm
- gepl. Hochbord - Ansicht 12 cm
- gepl. Hochbord - abgesenkt
- gepl. Wasserlauf, Breite 35 cm (Pflaster)
- gepl. Fahrradbügel
- vorh. Beleuchung umsetzen
- vorh. Baum / vorh. Baum entfällt

Anlage zum Durchführungsvertrag

INDEX	ÄNDERUNG	GEZEICHNET	DATUM

BAUHERR: Projektgesellschaft Lindenhof GbR HOCHTIEF und BAUSTUDIO
Bogenstraße 30, 22925 Ahrensburg

MASSNAHME: Lindenhof Ahrensburg

PLANINHALT: Lageplan
verkehrsberuhigter Geschäftsbereich

LEISTUNGSPHASE	MASSSTAB	PLAN-NR.	PROJEKT-NR.
Entwurfsplanung	1 : 250	1	15-262

BEARBEITET	GEZEICHNET	DATUM	GEPRÜFT	VERFASST
M. Hamm	Teschner/Sie.	11.02.2016	11.02.2016 gez. i. A. Leopold	11.02.2016 gez. Mühlenbeck

MASUCH + OLERISCH
Ingenieurgesellschaft für das Bauwesen mbH

Gewerbering 2
22113 Oststeinbek b. Hamburg
Telefon 040 / 713004-00
Telefax 040 / 713004-10
Internet www.mo-ingenieure.de
eMail mo@mo-ingenieure.de

Plangröße: 900 x 594 mm

Ausbauquerschnitt A-A

Stat. 0+060

Westen | Osten

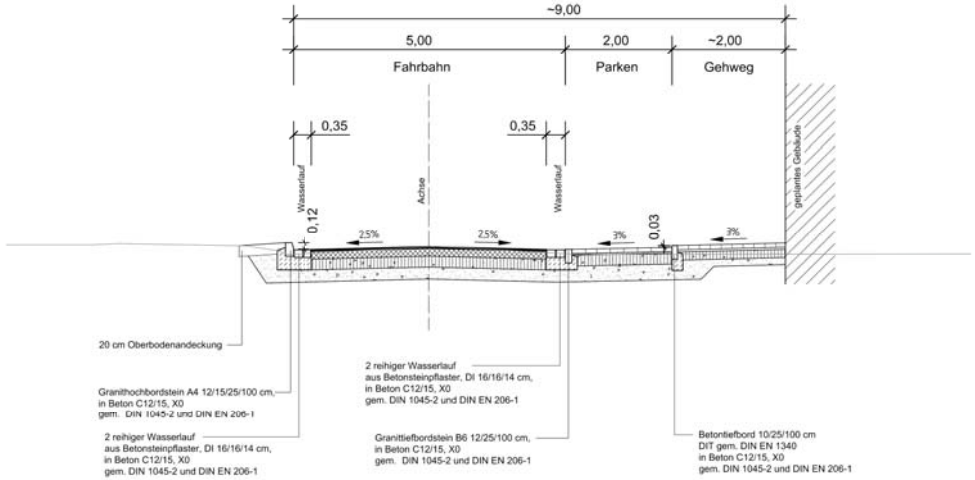

Aufbau Überfahrt
Bk 1,8, in Anlehnung an RStO 12,Tafel 3, Zeile 1

10,0 cm Betonsteinpflaster 25/25 cm, DIK gem. DIN EN 1338, naturgrau
4,0 cm Pflastersplitt/-sandgemisch, 0/4 mm
25,0 cm Naturschottertragschicht 0/32
$E_{v2} \geq$ 150 MPa gem. ZTV SoB-StB 04/07
21,0 cm Frostschutzschicht F1, Kies-Sand-Gemisch,
$E_{v2} \geq$ 100 MPa gem. ZTV SoB-StB 04/07

60,0 cm Gesamtdicke

Aufbau Fahrbahn
Bk 1,8, in Anlehnung an RStO 12, Tafel 1, Zeile 3

4,0 cm Asphaltdeckschicht AC 8 DN, 50/70, gem. ZTV Asphalt-StB 07
14,0 cm Asphalttragschicht AC 22 TN, 70/100, gem. ZTV Asphalt-StB 07
20,0 cm Naturschottertragschicht 0/32
$E_{v2} \geq$ 150 MPa gem. ZTV SoB-StB 04/07
22,0 cm Frostschutzschicht F1, Kies-Sand-Gemisch,
$E_{v2} \geq$ 100 MPa gem. ZTV SoB-StB 04/07

60,0 cm Gesamtdicke

Aufbau Parken
Bk 1,8, in Anlehnung an RStO 12,Tafel 3, Zeile 1

10,0 cm Betonseinpflaster 25/25 cm, DIK gem. DIN EN 1338, naturgrau
4,0 cm Pflastersplitt/-sandgemisch, 0/4 mm
25,0 cm Naturschottertragschicht 0/32
$E_{v2} \geq$ 150 MPa gem. ZTV SoB-StB 04/07
21,0 cm Frostschutzschicht F1, Kies-Sand-Gemisch,
$E_{v2} \geq$ 100 MPa gem. ZTV SoB-StB 04/07

60,0 cm Gesamtdicke

Aufbau Gehweg
Tafel 6, Zeile 1 gem. RStO 12

8,0 cm Betonrechteckpflaster 25/25 cm, DIK gem. DIN EN 1338, naturgrau
4,0 cm Pflastersplitt/-sandgemisch, 0/4 mm
15,0 cm Naturschottertragschicht 0/32
$E_{v2} \geq$ 80 MPa gem. ZTV SoB-StB 04/07
13,0 cm Frostschutzschicht F1, Kies-Sand-Gemisch,
gem. ZTV SoB-StB 04/07

40,0 cm Gesamtdicke

Anlage zum Durchführungsvertrag

INDEX	ÄNDERUNG	GEZEICHNET	DATUM

BAUHERR: Projektgesellschaft Lindenhof HOCHTIEF und BAUSTUDIO
Bogenstraße 30, 22926 Ahrensburg

MASSNAHME: Lindenhof Ahrensburg

PLANINHALT: Ausbauquerschnitt A-A (Wilhelmstraße)

LEISTUNGSPHASE	MASSSTAB	PLAN-NR.	PROJEKT-NR.
Entwurfsplanung	1:50	1	15-262

BEARBEITET	GEZEICHNET	DATUM	GEPRÜFT	VERFASST
M.Hamm	I.Teschner	14.12.2015	17.12.2015 gez. i.A. Leopold	17.12.2015 gez. Mühlenbeck

MASUCH + OLBRISCH
Ingenieurgesellschaft für das Bauwesen mbH
Gewerbering 2
22113 Oststeinbek b. Hamburg
Telefon 040 / 713004-(0)
Telefax 040 / 713004-10
Internet www.moingenieure.de
eMail mo@moingenieure.de

Plangröße: 772 x 297 mm

© 2015 / 2016 Masuch + Olbrisch Ingenieurgesellschaft für das Bauwesen mbH, 22113 Oststeinbek, Gewerbering 2 / Tel.: 040 / 713004-0 / www.moingenieure.de / info@moingenieure.de