




EINGEFÜGTE PLANUNTERLAGEN		
PLANINHALT	QUELLE / FACHPLANER	STAND VOM
Vermessung mit DSGK	Vermessungsbüro Karsten Sprick	07.12.2015
Grundriss Erdgeschoss	DFZ Architekten	02.02.2016
VERMESSUNGSGRUNDLAGE		
VERMESSER	Vermessungsbüro Karsten Sprick Rathausplatz 31 22926 Ahrensburg	STAND VOM 11.03.2015 HÖHENSYSTEM Meter über DHN 92 LAGESYSTEM ETRS 89 UTM 32

Hinweis des Vermessers:
Die Gebäude wurden aus den ALKIS-Daten in digitaler Form übernommen und vor Ort nicht überprüft.
Für die absolute Lage wird keine Gewähr übernommen.

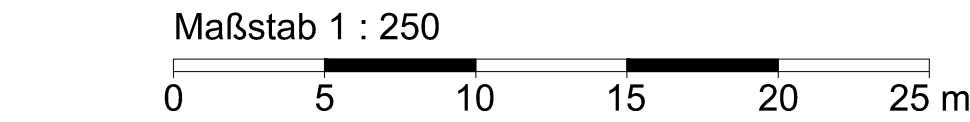


- LEGENDE**
- Fahrbahn (Asphalt)
 - Überfahrt (Pflaster)
 - Parkstände (Pflaster)
 - Radweg (Pflaster)
 - Gehweg (Pflaster)
 - komb. Geh- und Radweg (Pflaster)
 - Grünfläche
 - gepl. Tiefbord - Ansicht 3 cm
 - gepl. Tiefbord - Ansicht 0 cm
 - gepl. Hochbord - Ansicht 12 cm
 - gepl. Hochbord - abgesenkt
 - gepl. Wasserlauf, Breite 35 cm (Pflaster)
 - gepl. Fahrradbügel
 - vorh. Beleuchtung umsetzen
 - vorh. Baum / vorh. Baum entfällt

Anlage zum Durchführungsvertrag

INDEX	ÄNDERUNG	GEZEICHNET	DATUM
BAUHERR	Projektgesellschaft Lindenhof GbR HOCHTIEF und BAUSTUDIO Bogenstraße 30, 22926 Ahrensburg		
MASSNAHME	Lindenhof Ahrensburg		
PLANINHALT	Lageplan verkehrsberuhigter Geschäftsbereich		
LEISTUNGSPHASE	MASSSTAB	PLAN-NR.	PROJEKT-NR.
Entwurfsplanung	1 : 250	1	15-262
BEARBEITET	GEZEICHNET	DATUM	GEPRÜFT
M. Hamm	Teschner/Sie.	11.02.2016	11.02.2016 gez. J. A. Leopold
			VERFASST 11.02.2016 gez. Mühlenbeck
		Gewerberg 2 22113 Oststeinbek 3, Hamburg Telefon 040 / 713004 (0) Telefax 040 / 713004 10 Internet www.moingenieure.de eMail mo@moingenieure.de	
MASUCH + OLBRISCH Ingenieurgesellschaft für das Bauwesen mbH			

Ausbauquerschnitt A-A
Stat. 0+060

WestenOsten

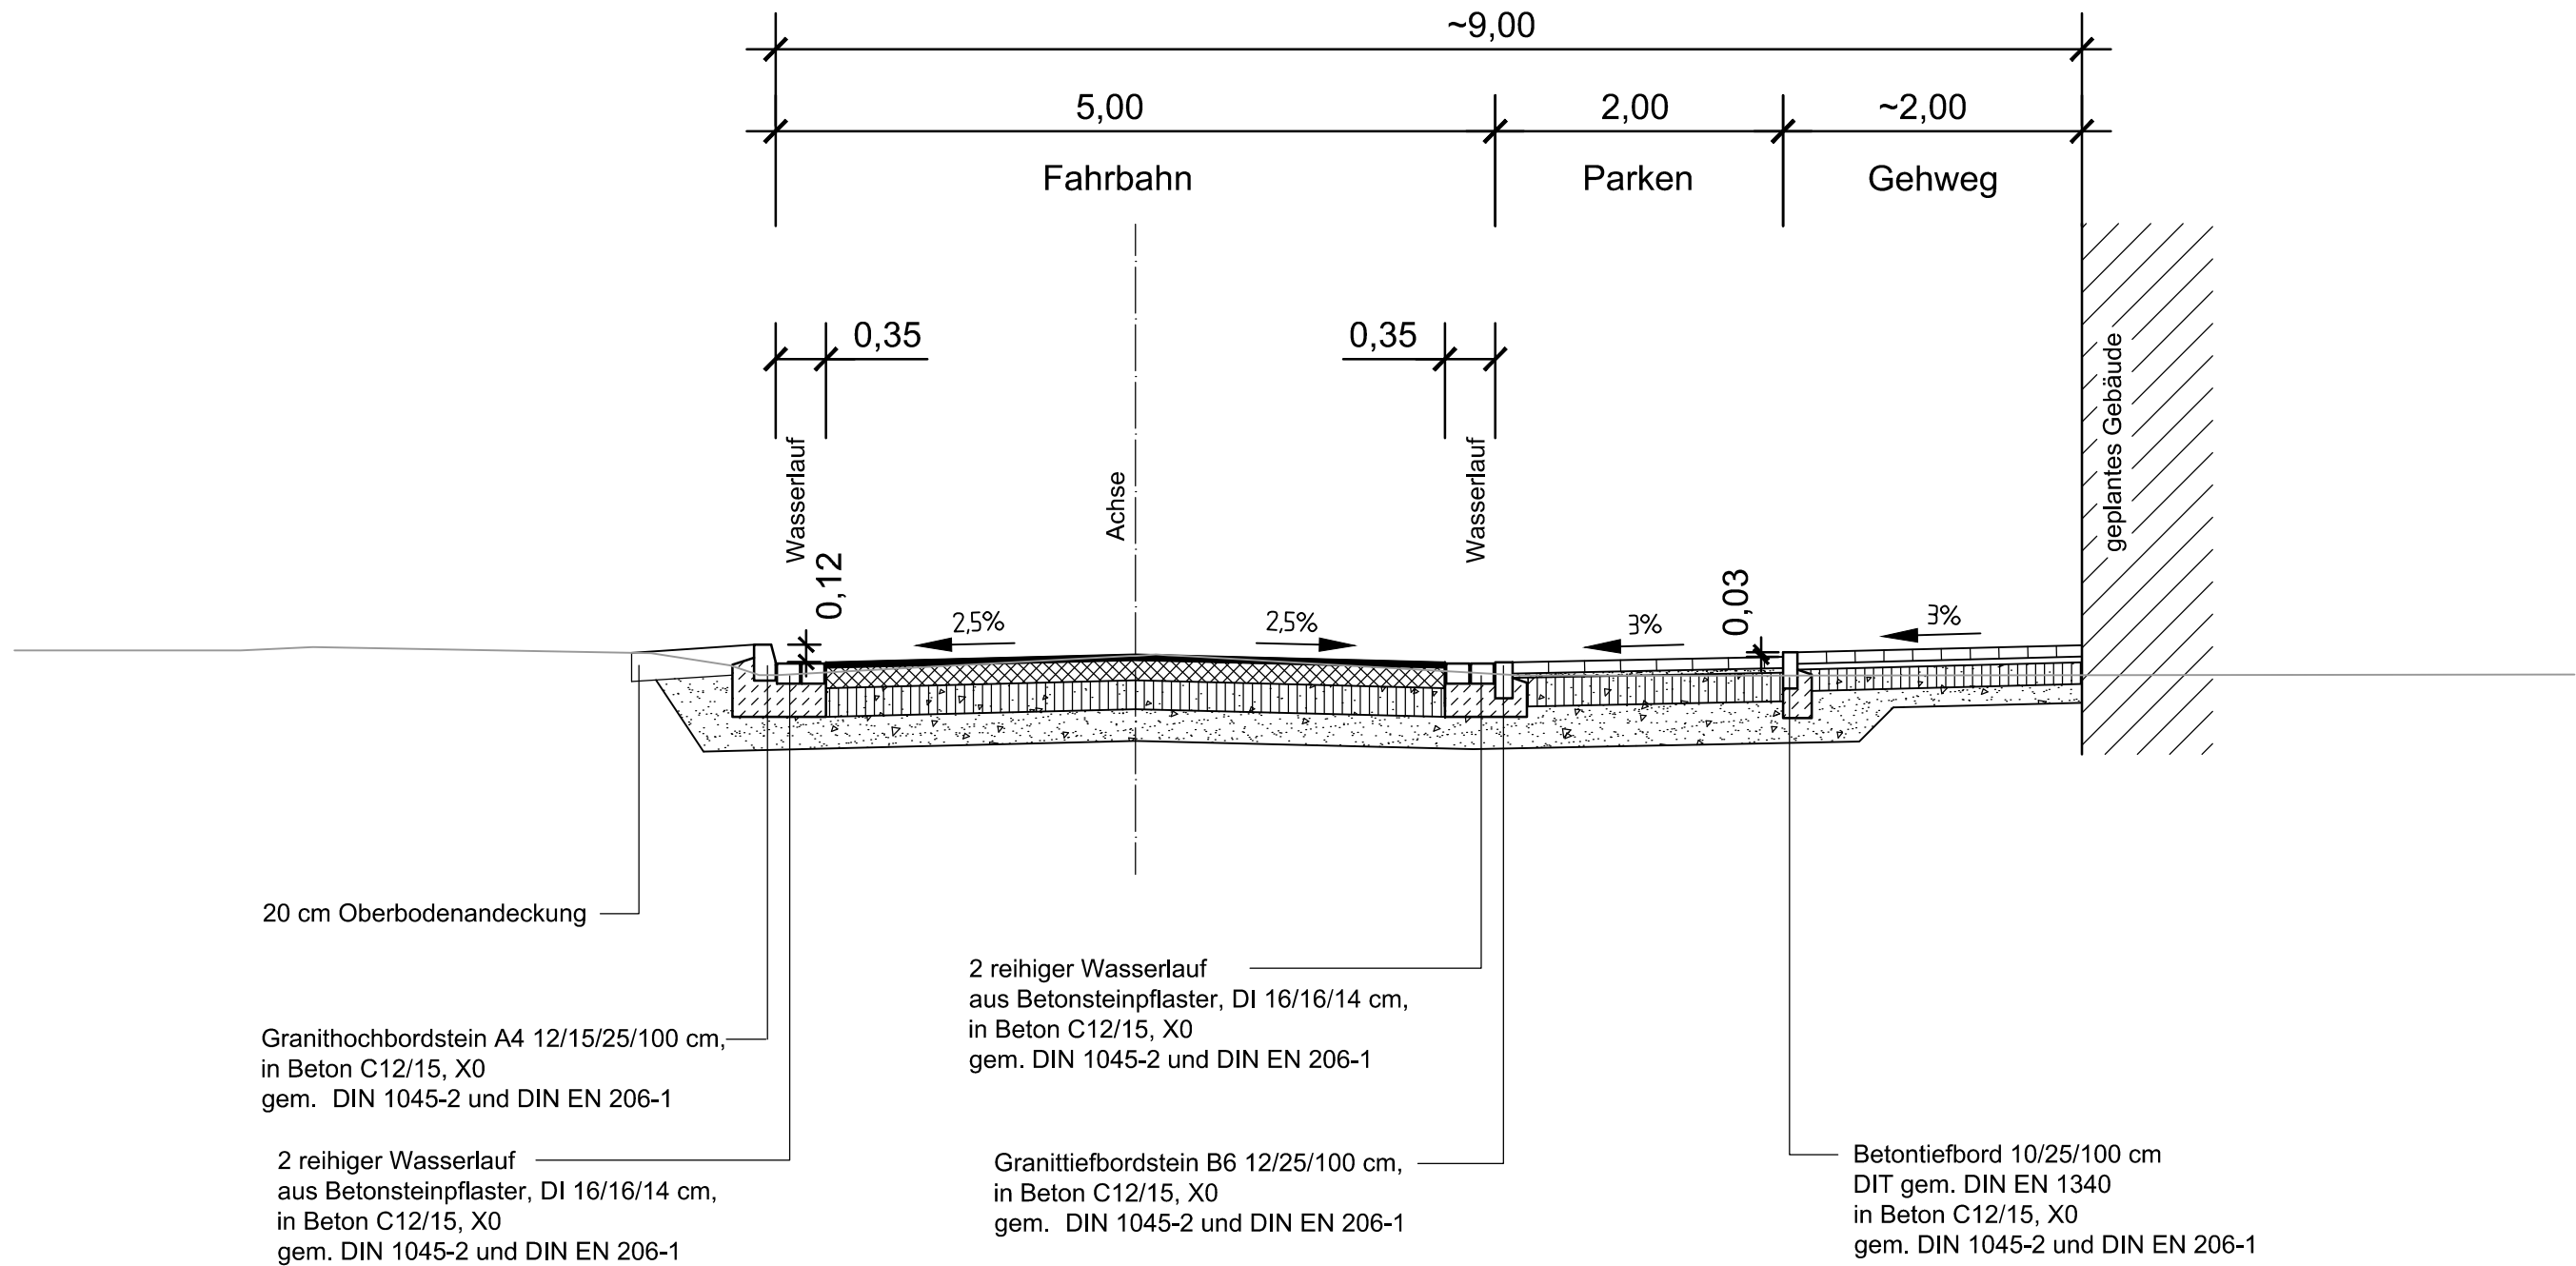

Aufbau Überfahrt
Bk 1,8, in Anlehnung an RStO 12,Tafel 3, Zeile 1

10,0 cm Betonsteinpflaster 25/25 cm, DIK gem. DIN EN 1338, naturgrau
4,0 cm Pflastersplitt/-sandgemisch, 0/4 mm
25,0 cm Naturschottertragschicht 0/32
 $E_{v2} \geq 150$ MPa gem. ZTV SoB-StB 04/07
21,0 cm Frostschuttschicht F1, Kies-Sand-Gemisch,
 $E_{v2} \geq 100$ MPa gem. ZTV SoB-StB 04/07

60,0 cm Gesamtdicke

Aufbau Fahrbahn
Bk 1,8, in Anlehnung an RStO 12, Tafel 1, Zeile 3

4,0 cm Asphaltdeckschicht AC 8 DN, 50/70, gem. ZTV Asphalt-StB 07
14,0 cm Asphalttragschicht AC 22 TN, 70/100, gem. ZTV Asphalt-StB 07
20,0 cm Naturschottertragschicht 0/32
 $E_{v2} \geq 150$ MPa gem. ZTV SoB-StB 04/07
22,0 cm Frostschuttschicht F1, Kies-Sand-Gemisch,
 $E_{v2} \geq 100$ MPa gem. ZTV SoB-StB 04/07

60,0 cm Gesamtdicke

Aufbau Parken
Bk 1,8, in Anlehnung an RStO 12,Tafel 3, Zeile 1

10,0 cm Betonsteinpflaster 25/25 cm, DIK gem. DIN EN 1338, naturgrau
4,0 cm Pflastersplitt/-sandgemisch, 0/4 mm
25,0 cm Naturschottertragschicht 0/32
 $E_{v2} \geq 150$ MPa gem. ZTV SoB-StB 04/07
21,0 cm Frostschuttschicht F1, Kies-Sand-Gemisch,
 $E_{v2} \geq 100$ MPa gem. ZTV SoB-StB 04/07

60,0 cm Gesamtdicke

Aufbau Gehweg
Tafel 6, Zeile 1 gem. RStO 12

8,0 cm Betonrechteckpflaster 25/25 cm, DIK gem. DIN EN 1338, naturgrau
4,0 cm Pflastersplitt/-sandgemisch, 0/4 mm
15,0 cm Naturschottertragschicht 0/32
 $E_{v2} \geq 80$ MPa gem. ZTV SoB-StB 04/07
13,0 cm Frostschuttschicht F1, Kies-Sand-Gemisch,
gem. ZTV SoB-StB 04/07

40,0 cm Gesamtdicke

Anlage zum Durchführungsvertrag

INDEX	ÄNDERUNG	GEZEICHNET	DATUM
BAUHERR	Projektgesellschaft Lindenhof HOCHTIEF und BAUSTUDIO Bogenstraße 30, 22926 Ahrensburg		
MASSNAHME	Lindenhof Ahrensburg		
PLANINHALT	Ausbauquerschnitt A-A (Wilhelmstraße)		
LEISTUNGSPHASE Entwurfsplanung		MASSTAB 1:50	PLAN-NR. 1
		PROJEKT-NR. 15-262	
BEARBEITET M.Hamm	GEZEICHNET I.Teschner	DATUM 14.12.2015	GEPRÜFT 17.12.2015 gez. i.A. Leopold
		VERFASST 17.12.2015 gez. Mühlenbeck	
 MASUCH + OLBRISCH Ingenieurgesellschaft für das Bauwesen mbH Gewerbering 2 22113 Oststeinbek b. Hamburg Telefon 040 / 713004-(0) Telefax 040 / 713004-10 Internet www.moingenieure.de eMail mo@moingenieure.de			