


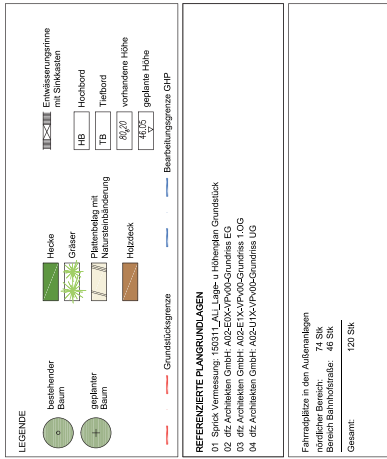

Alle Maße sind am Bau zu prüfen.

[illegible]



.	Planinhalt:	Lageplan	Index 00
Plannummer extern	N01-002-EPv00		
Maßstab	1/200	Format	Datum 13.01.2016 Ges. CM

Projekt	LINDENHOF AHRENSBURG
Planeninhalt	LAGEPPLAN
Bauherr	Projektgessellschaft Lindenhof GbR Hochfeld 10 und 20, 21040 Bogershausen, 30 Indenloof@hochfeld.de 22068 Ahrensburg
GHF LANDSCHAFTSARCHITEKTEN Nilsden Gurr · Christian Schminhoff	Flärsland 27 · 22083 Hamburg Fon 040 / 41 36 07-0 · mail@ghf.de www.ghf.de



N03-002-EPv00_Schnitt B mit Traversen.dwg

N03-002-EPv00

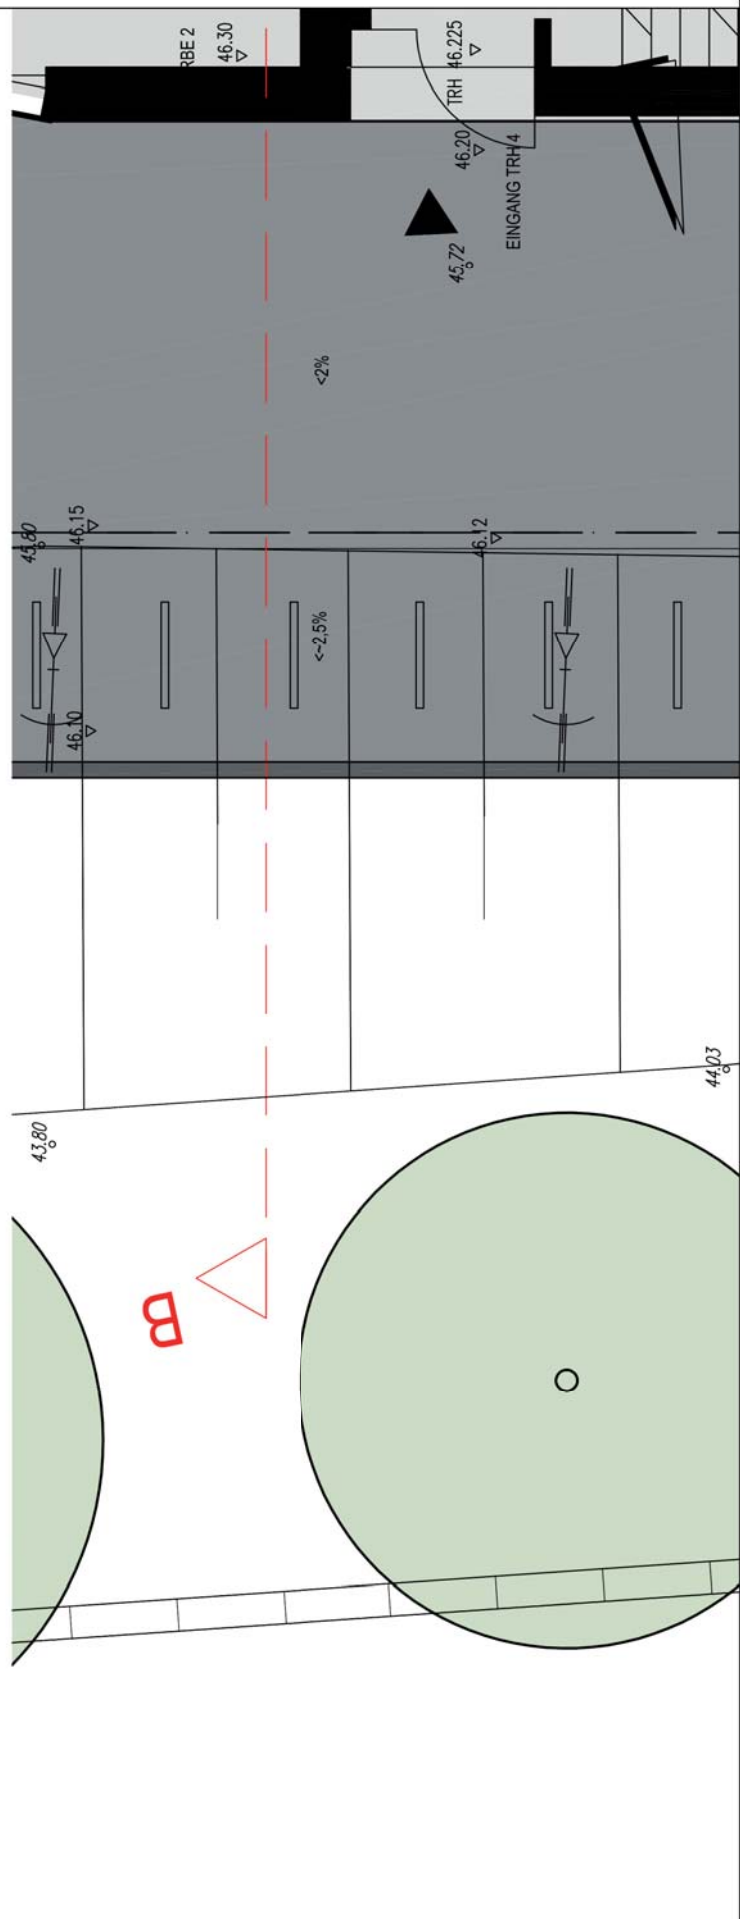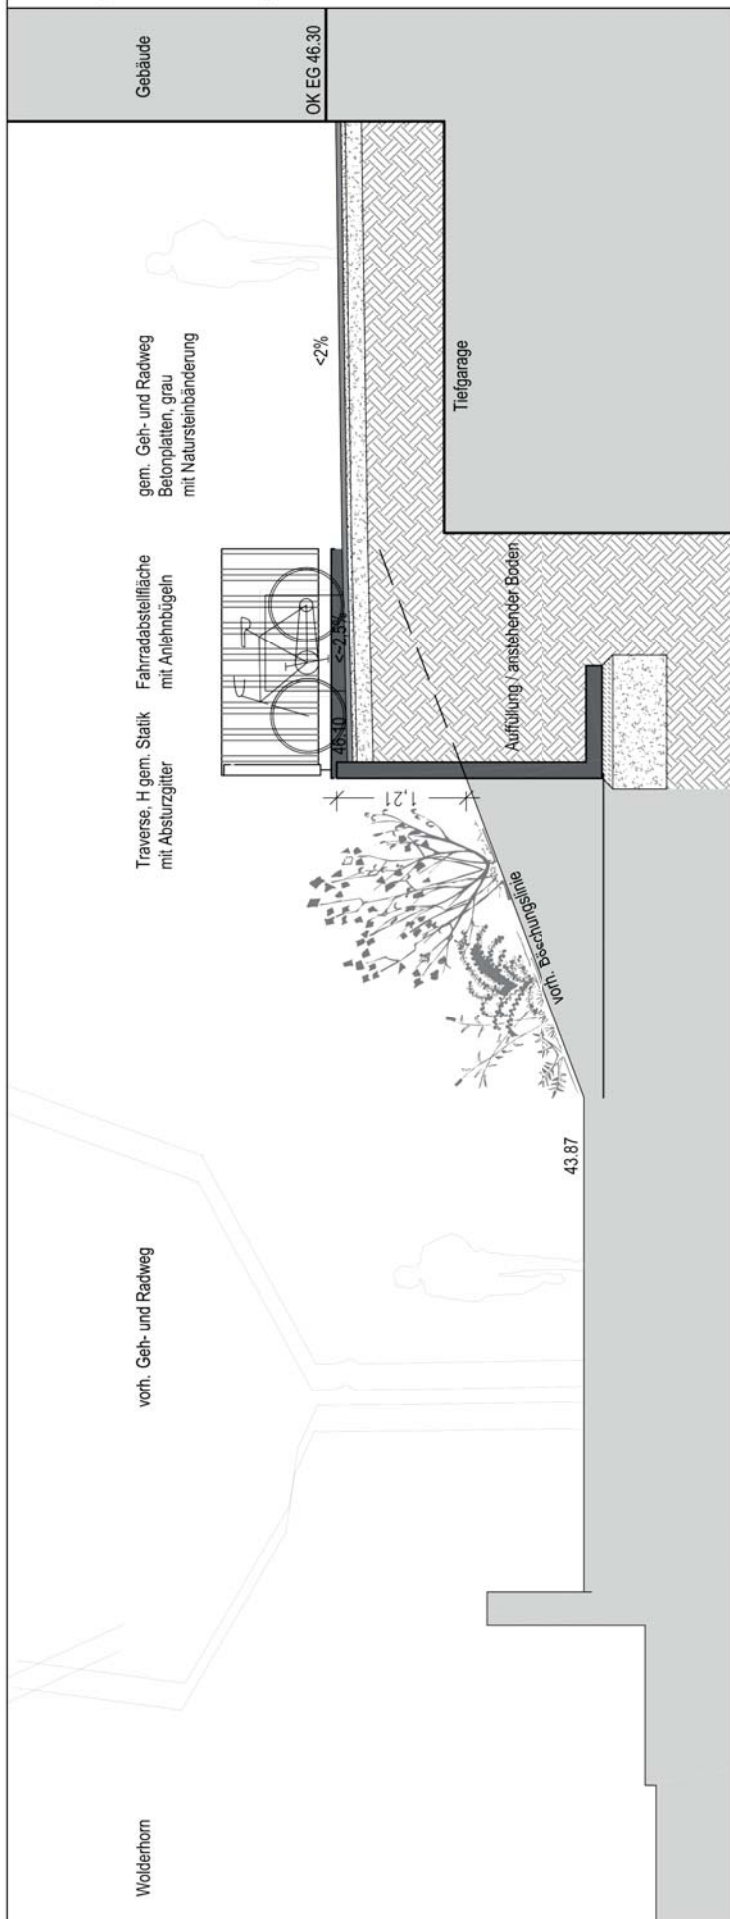





Naturstein
_ Kleinsteinpflasterbänderung



Betonsteinpflaster
_ Bänderung grau in Pflasterfläche anthrazit

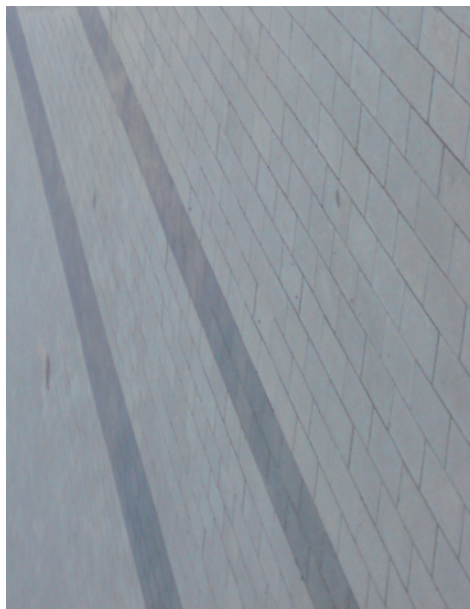

Betonsteinpflaster
_ Bänderung anthrazit in Pflasterfläche grau

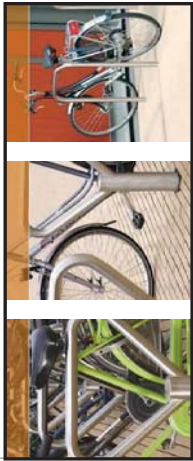

Platz für private
Fahradabstellboxen
Überdachte öffentliche
Fahradplätze

