



LEGENDE

	bestehender Baum		Hecke		Entwässerungsrinne mit Sinkkasten
	geplanter Baum		Gräser		HB Hochbord
			Plattenbelag mit Natursteinbänderung		TB Tiefbord
			Holzdeck		80,20 vorhandene Höhe
					46,05 geplante Höhe
	Grundstücksgrenze		Bearbeitungsgrenze GHP		

REFERENZIERTE PLANGRUNDLAGEN

- 01 Sprick Vermessung: 150311_ALI_Lage- u Höhenplan Grundstück
- 02 dFz Architekten GmbH: A02-E0X-VPv00-Grundriss EG
- 03 dFz Architekten GmbH: A02-E1X-VPv00-Grundriss 1.OG
- 04 dFz Architekten GmbH: A02-U1X-VPv00-Grundriss UG

Fahrradplätze in den Außenanlagen

nördlicher Bereich:	74 Stk
Bereich Bahnhofstraße:	46 Stk
Gesamt:	120 Stk



Alle Maße sind am Bau zu prüfen.

Datum	Änderung und Ergänzung	Bearbeitet	Index

Planinhalt	Lageplan		Index	00
Plannummer extern	N01-002-EPv00		Datum	13.01.2016
Maßstab	1/200	Format	Gez.	CM

Projekt	LINDENHOF AHRENSBURG		
Planinhalt	LAGEPLAN		
Bauherr	Projektgesellschaft Lindenhof GbR Hochtief und BAUSTUDIO lindenhof@hochtief.de Bogenstraße 30 22926 Ahrensburg		

GHP
LANDSCHAFTSARCHITEKTEN
 Nikolaus Gurr · Christian Schierstedt
 Flachland 27 · 22083 Hamburg
 Fon 040 / 41 36 07 - 0 · mail@ghp.la

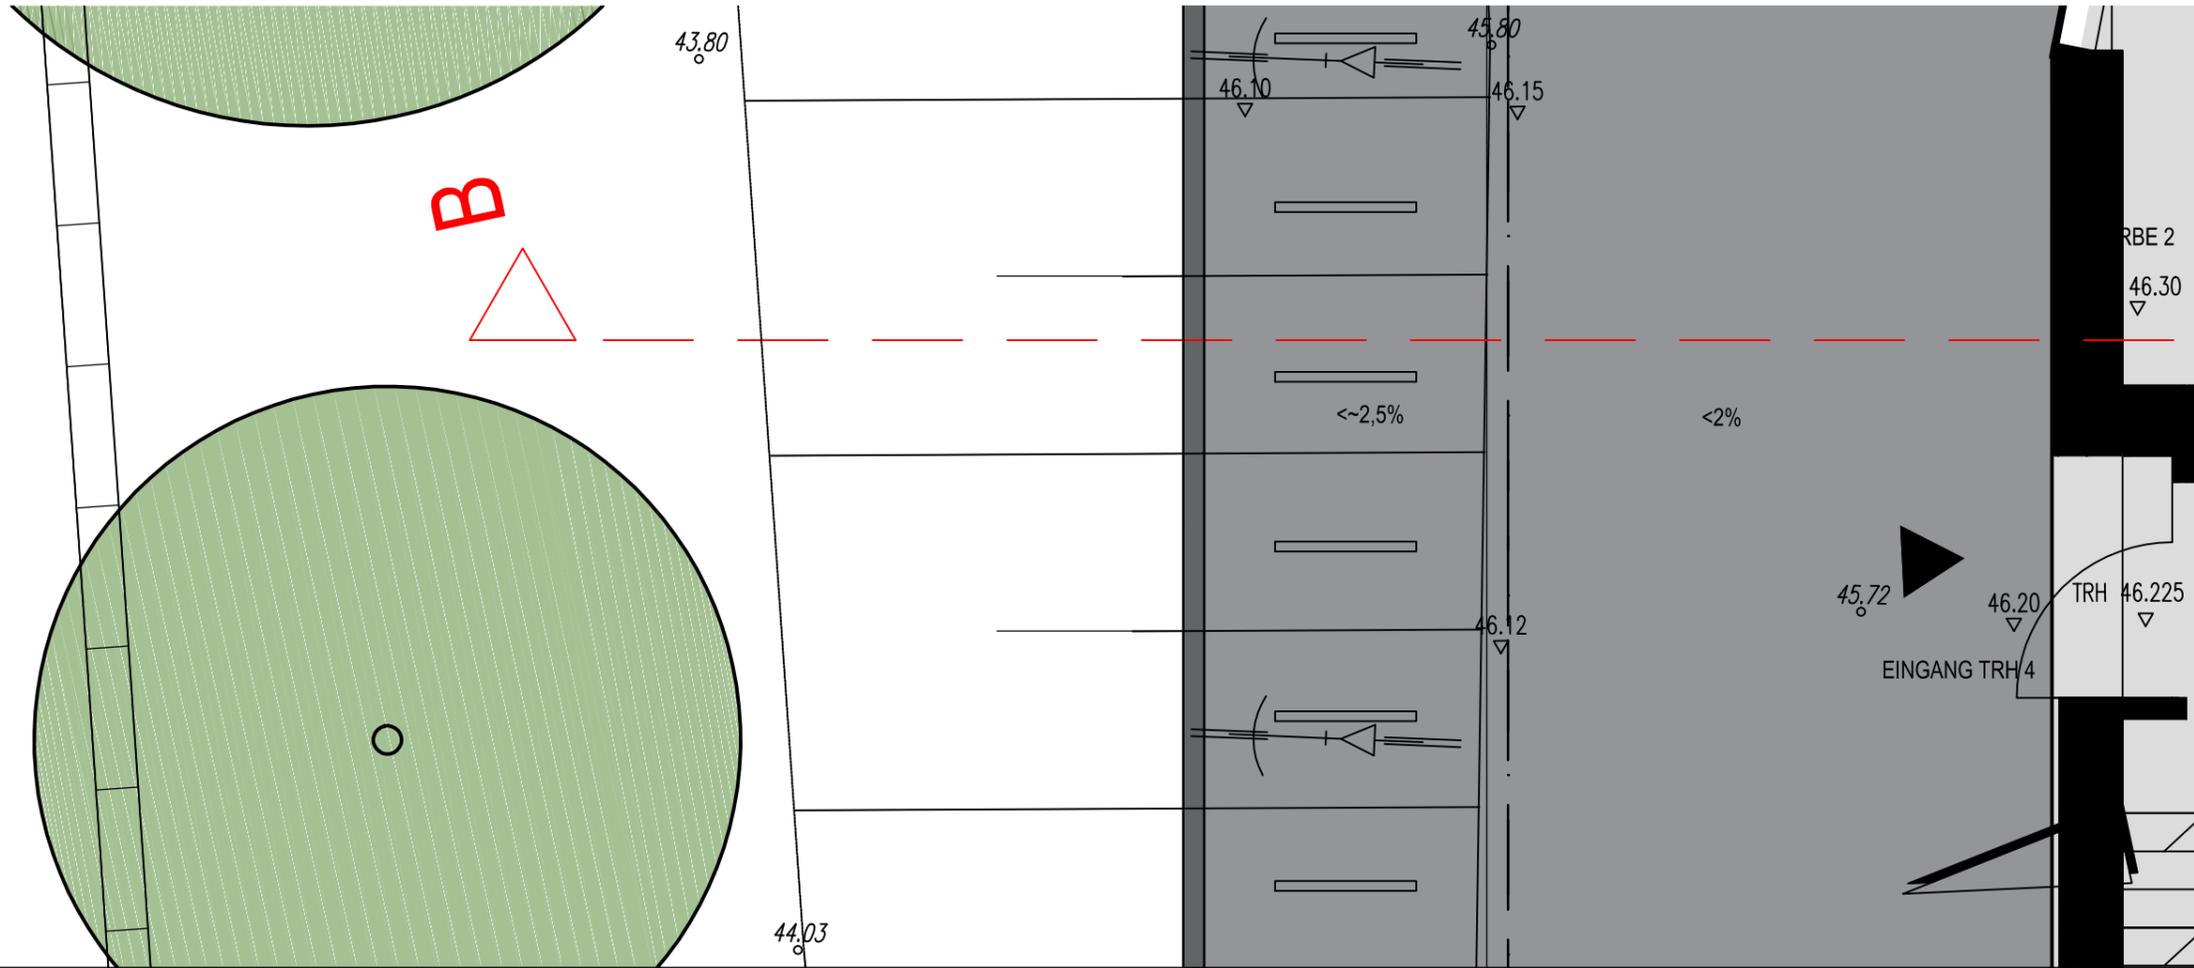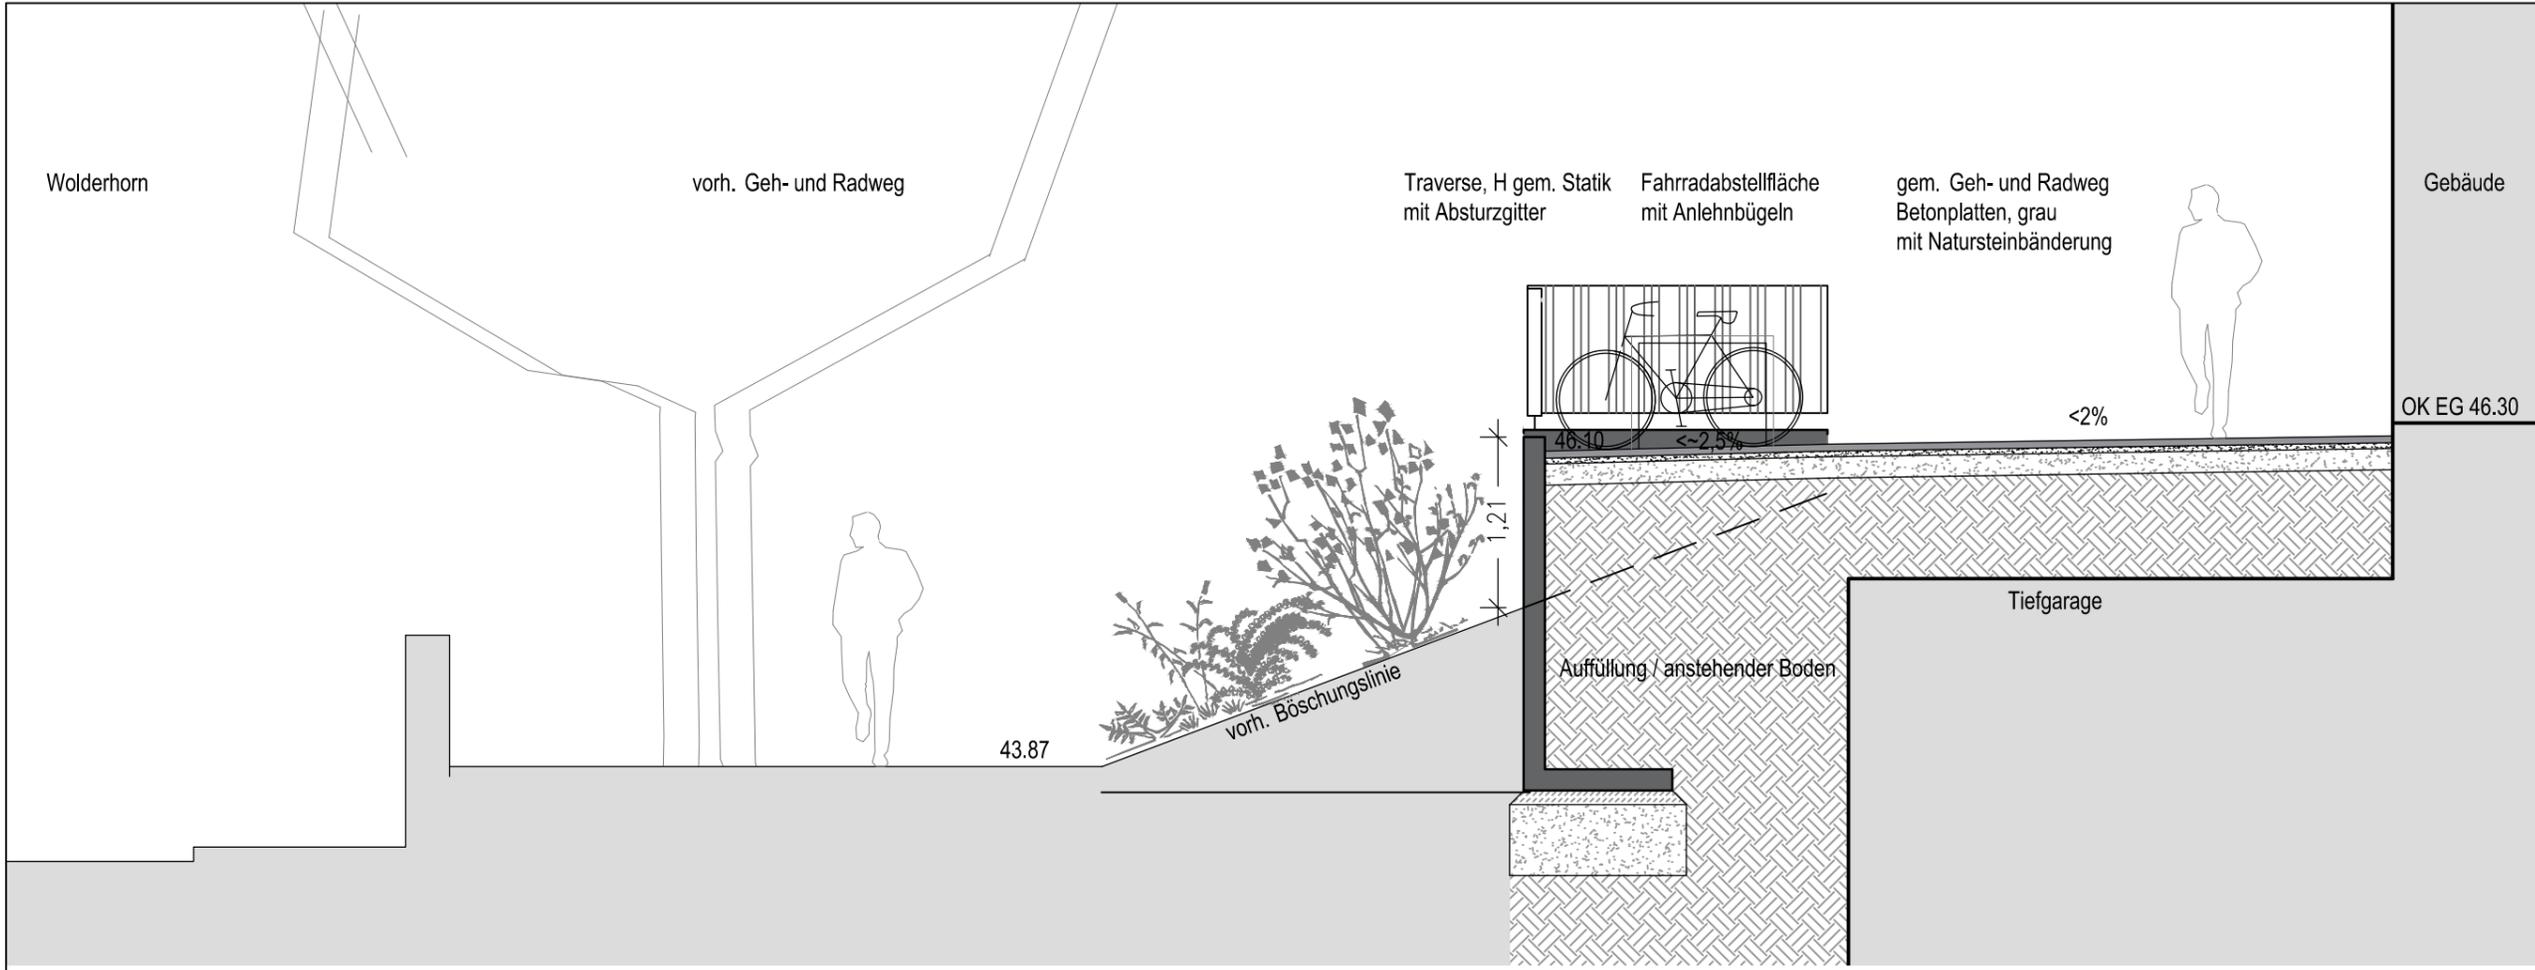



Naturstein
_ Kleinsteinpflasterbänderung



Betonsteinpflaster
_ Bänderung grau in Pflasterfläche anthrazit



Betonsteinpflaster
_ Bänderung anthrazit in Pflasterfläche grau

