


# GELTUNGSBEREICH FÜR DEN BEBAUUNGSPLAN NR. 98

Gebiet: Hamburger Straße Nr. 40 - 42 und Adolfstraße 4 - 22

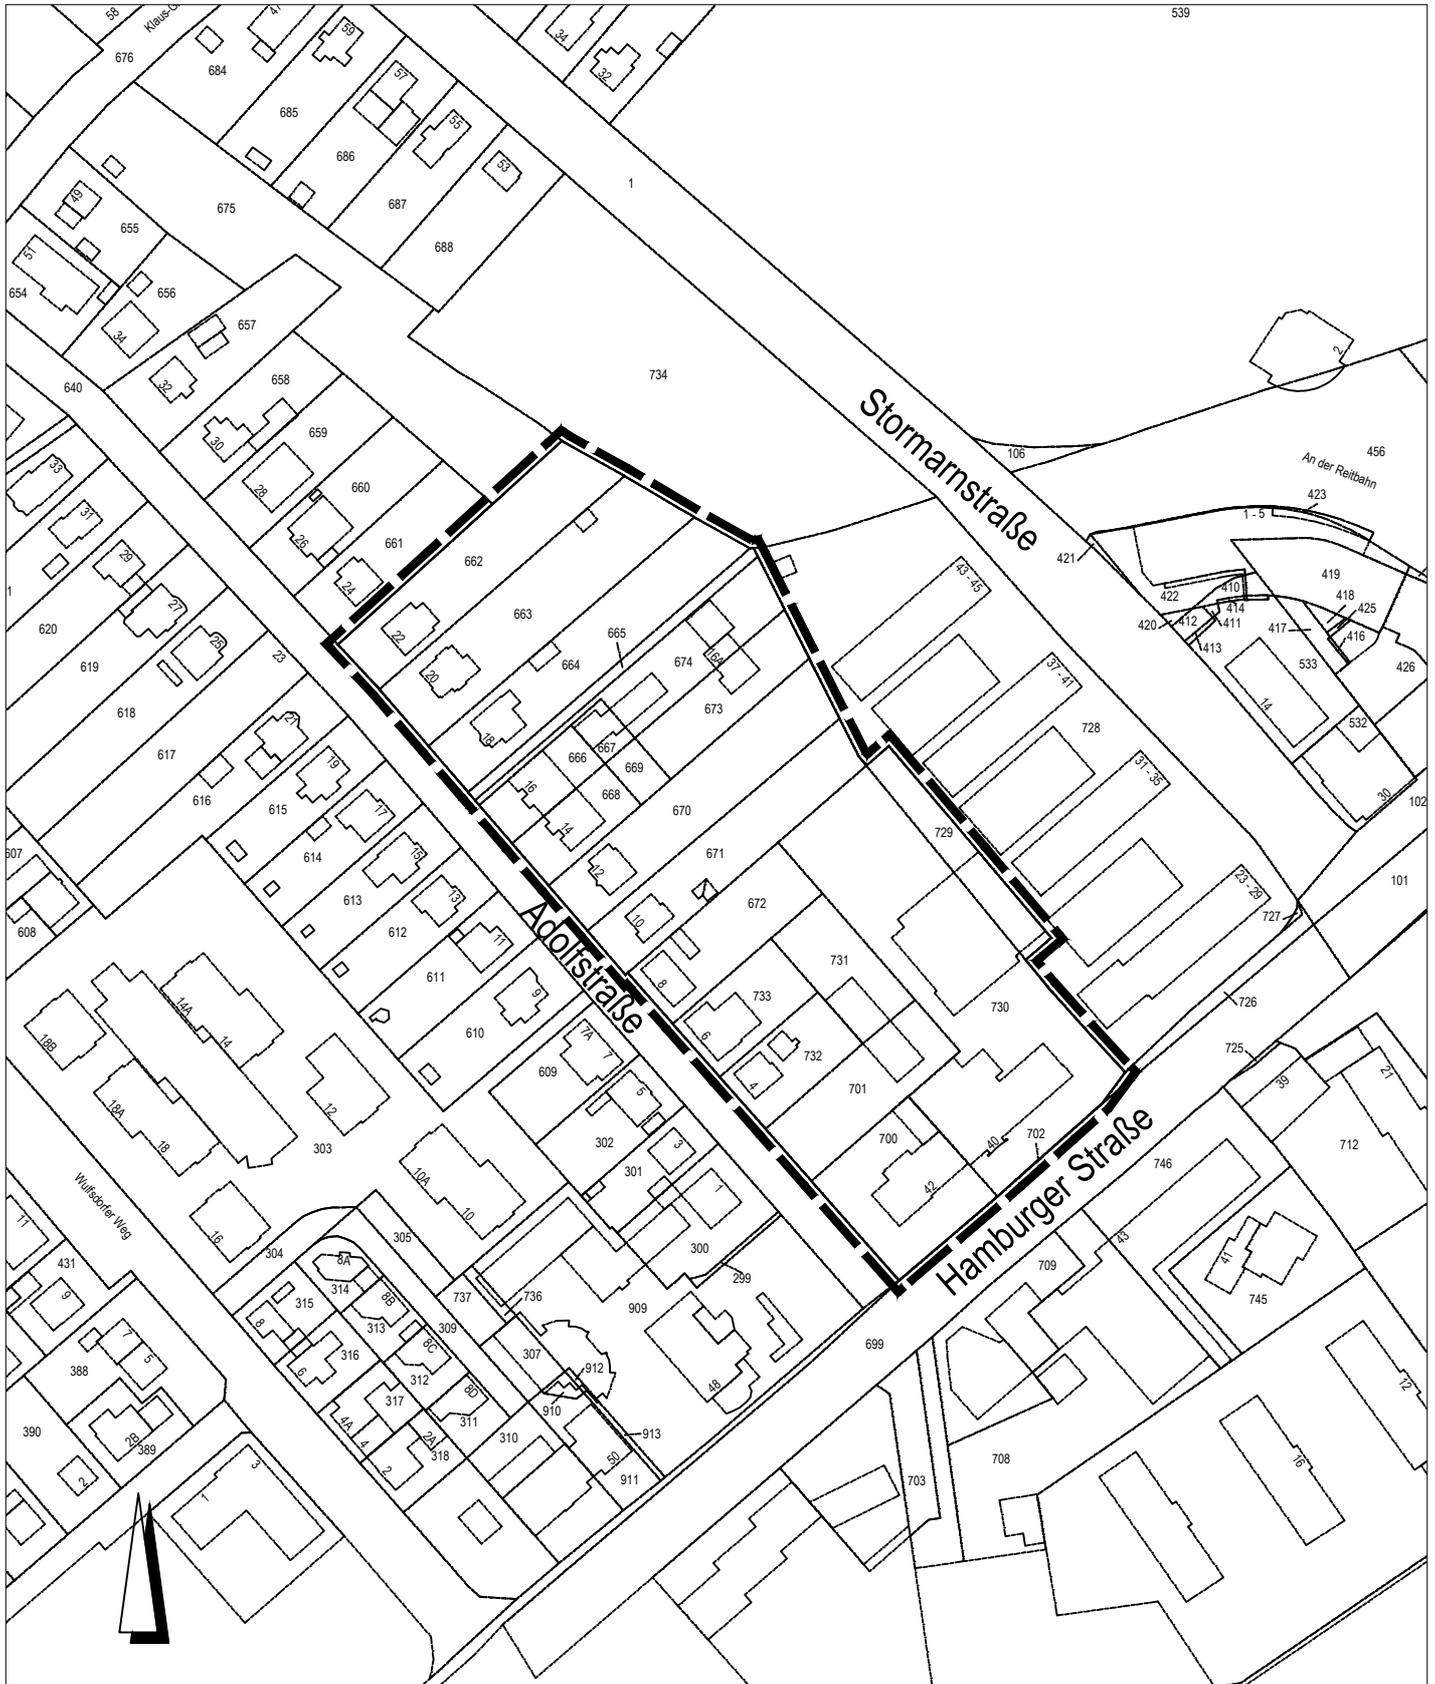

**STADT AHRENSBURG**

- DER BÜRGERMEISTER -

FD. IV.2

April 2016

