




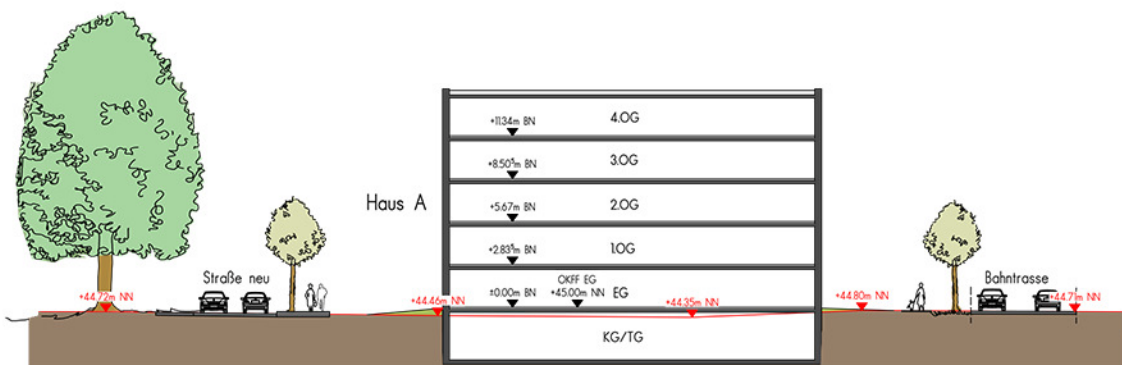


Systemschnitt D-D

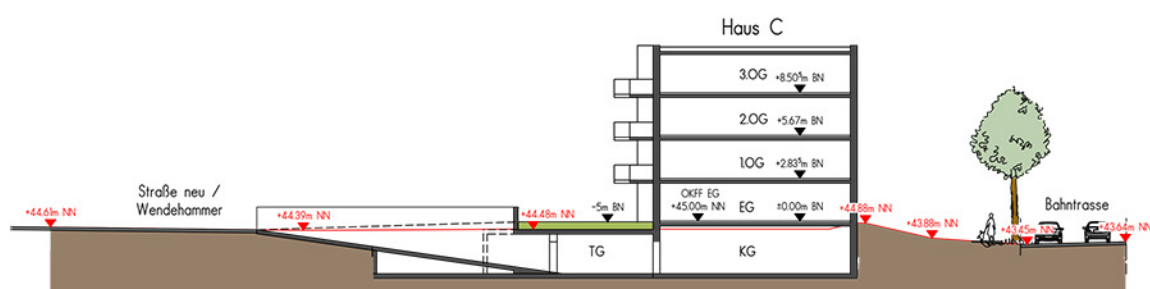

Systemschnitt C-C

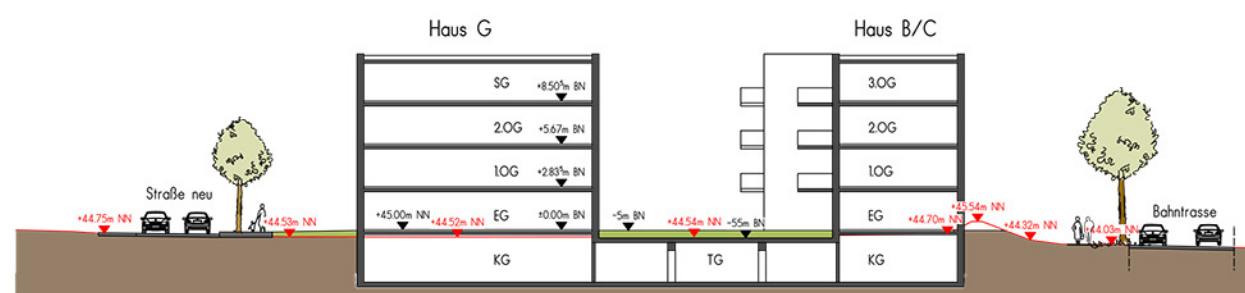


Systemschnitt B-B

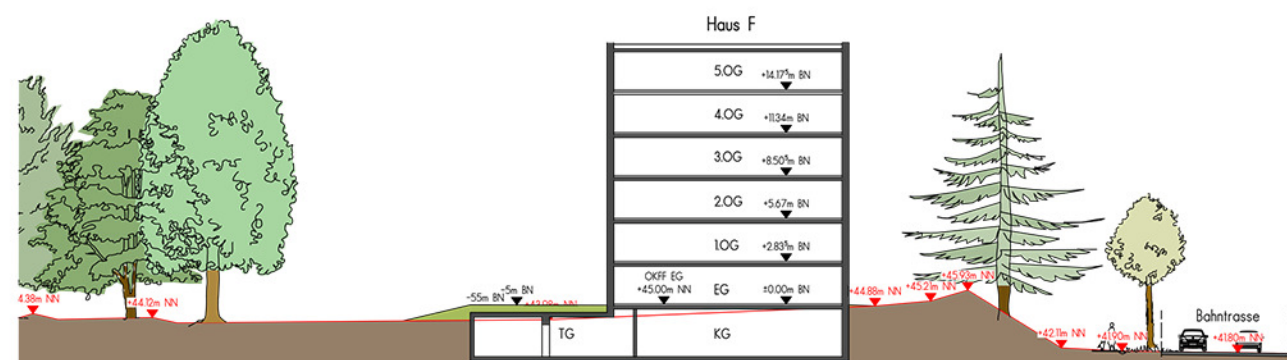

Systemschnitt A-A

vorhandenes
Geländeniveau
Gelände neu

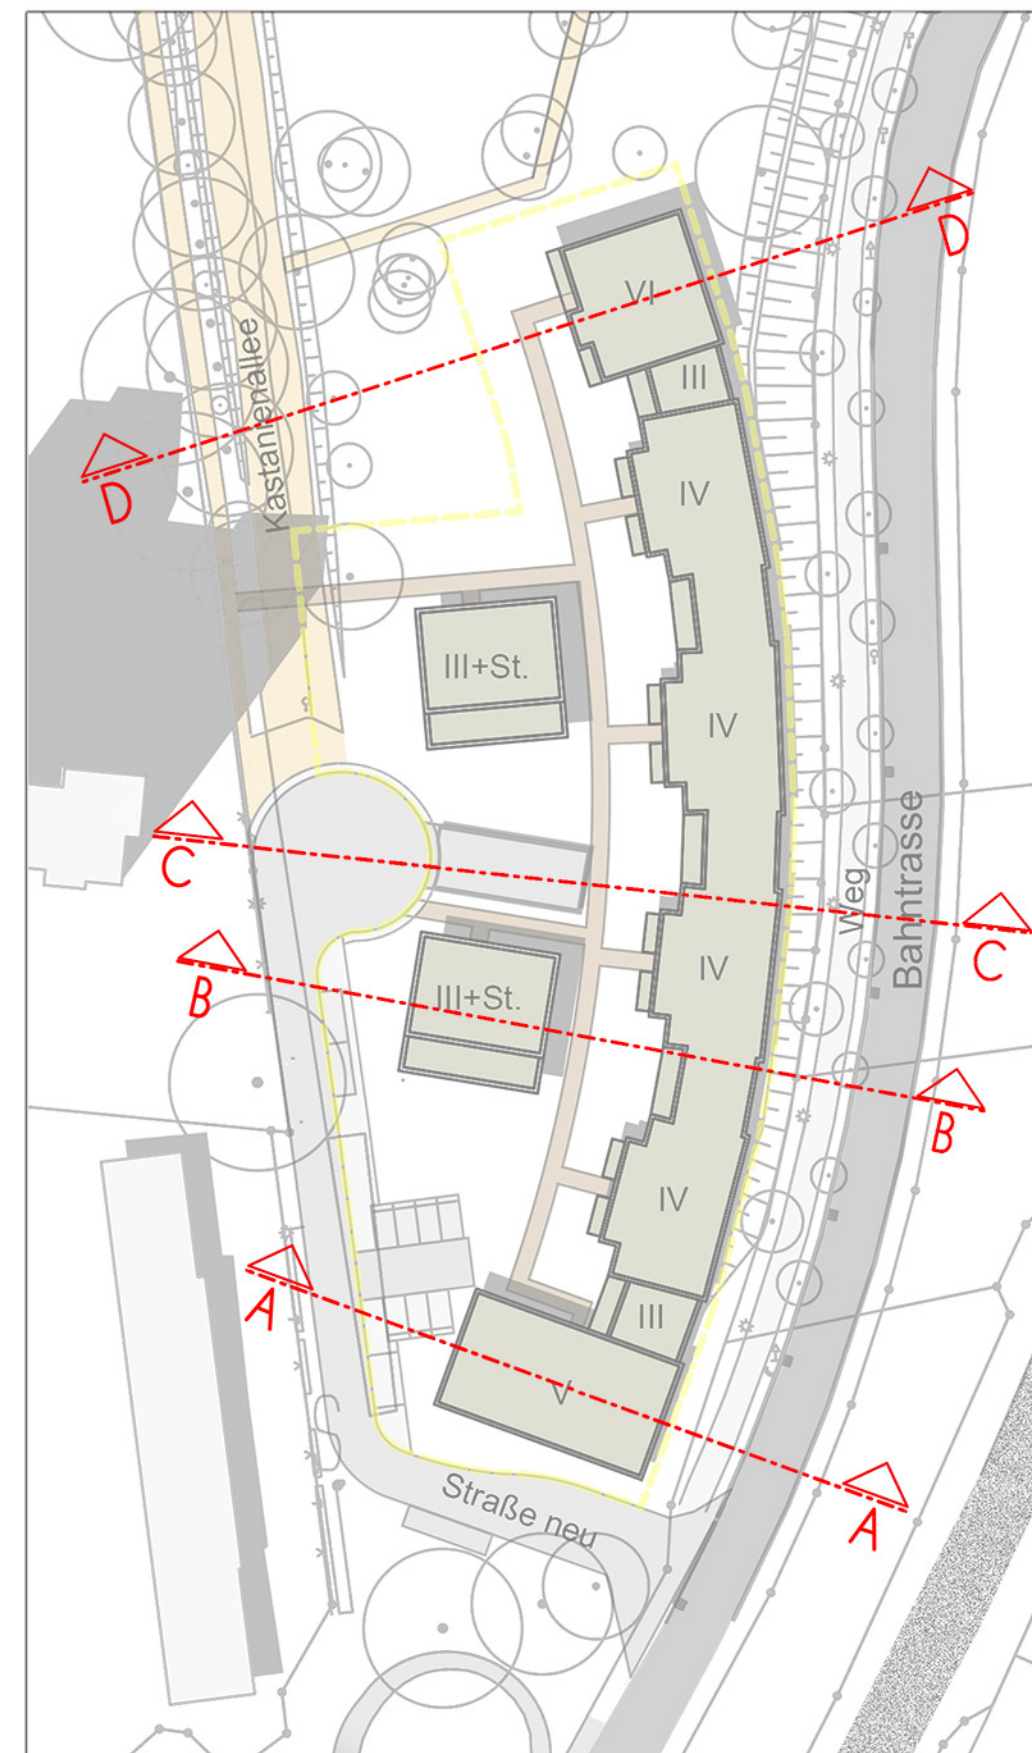

KASTANIENALLEE
Neubau von 105 geförderten und 22 frei finanzierten Wohnungen

Bauherr: Arge Verein Heimat Ahrensburg e.V. / Otto Wulff GbR
c/o Otto Wulff Projektentwicklung GmbH
Archenholzstraße 42, 22117 Hamburg

Städtebauliche Kennziffern:

ca. 127 Wohneinheiten
ca. 7645 m² Wohnfläche inkl. Balkone / Loggien
ca. 69 Stellplätze Tiefgarage
TG + KG ca. 3854 m² BGF

Planinhalt:

SYSTEMSCHNITTE

Stand:

05.07.2016

W+B^a