

Stellplatzbedarf

Haus A-H	1 Zi	1,5 Zi	2 Zi	2,5 Zi	3 Zi	3,5 Zi	4 Zi	Gesamt
Summe WE	1	2	69	3	48	0	4	127
Schlüssel Stp.	gemittelt bei 71 Stpl.							
Stellplätze	0,5	0,4	28,5	0,6	36	0	4	69,50
Besucher Stp.	Nur Haus A, Rest enthalten							
Gesamt Stpl.	1,00							
Gesamt Stpl.	gerundet							
	71							

Hiervon können 69 Stellplätze in der Tiefgarage nachgewiesen werden.
Im Aussenbereich sind 5 Oberirdische Stellplatz für Besucher und Betreuungsdienste im Bereich Haus A vorgesehen.


Wohnungsbedarf gem. Angabe Stadtplanung Ahrensburg Stand 06/2016

Wohnungstyp	Anzahl Bewerber / Bedarf	Anteil in %	Anzahl der Wohnungen gem. Planung	Anteil in % an Wohnungen gem. Planung
1-Personenhaushalte	96	41 %	47	37 %
2-Personenhaushalte	54	23 %	32	25 %
3-Personenhaushalte	36	16 %	44	35 %
4-Personenhaushalte	24	10 %	4	3 %
5-Personenhaushalte	17	7 %	0	0 %
6- und mehr	5	2 %	0	0 %
Gesamt	232	100%	127	100 %

Anteil geförderte Wohnungen 72%, Anteil frei finanzierte Wohnungen 18%

LEGENDE

- 1-Zi-Whg.
- 2-Zi-Whg.
- 3-Zi-Whg.
- 4-Zi-Whg.
- Erschließung

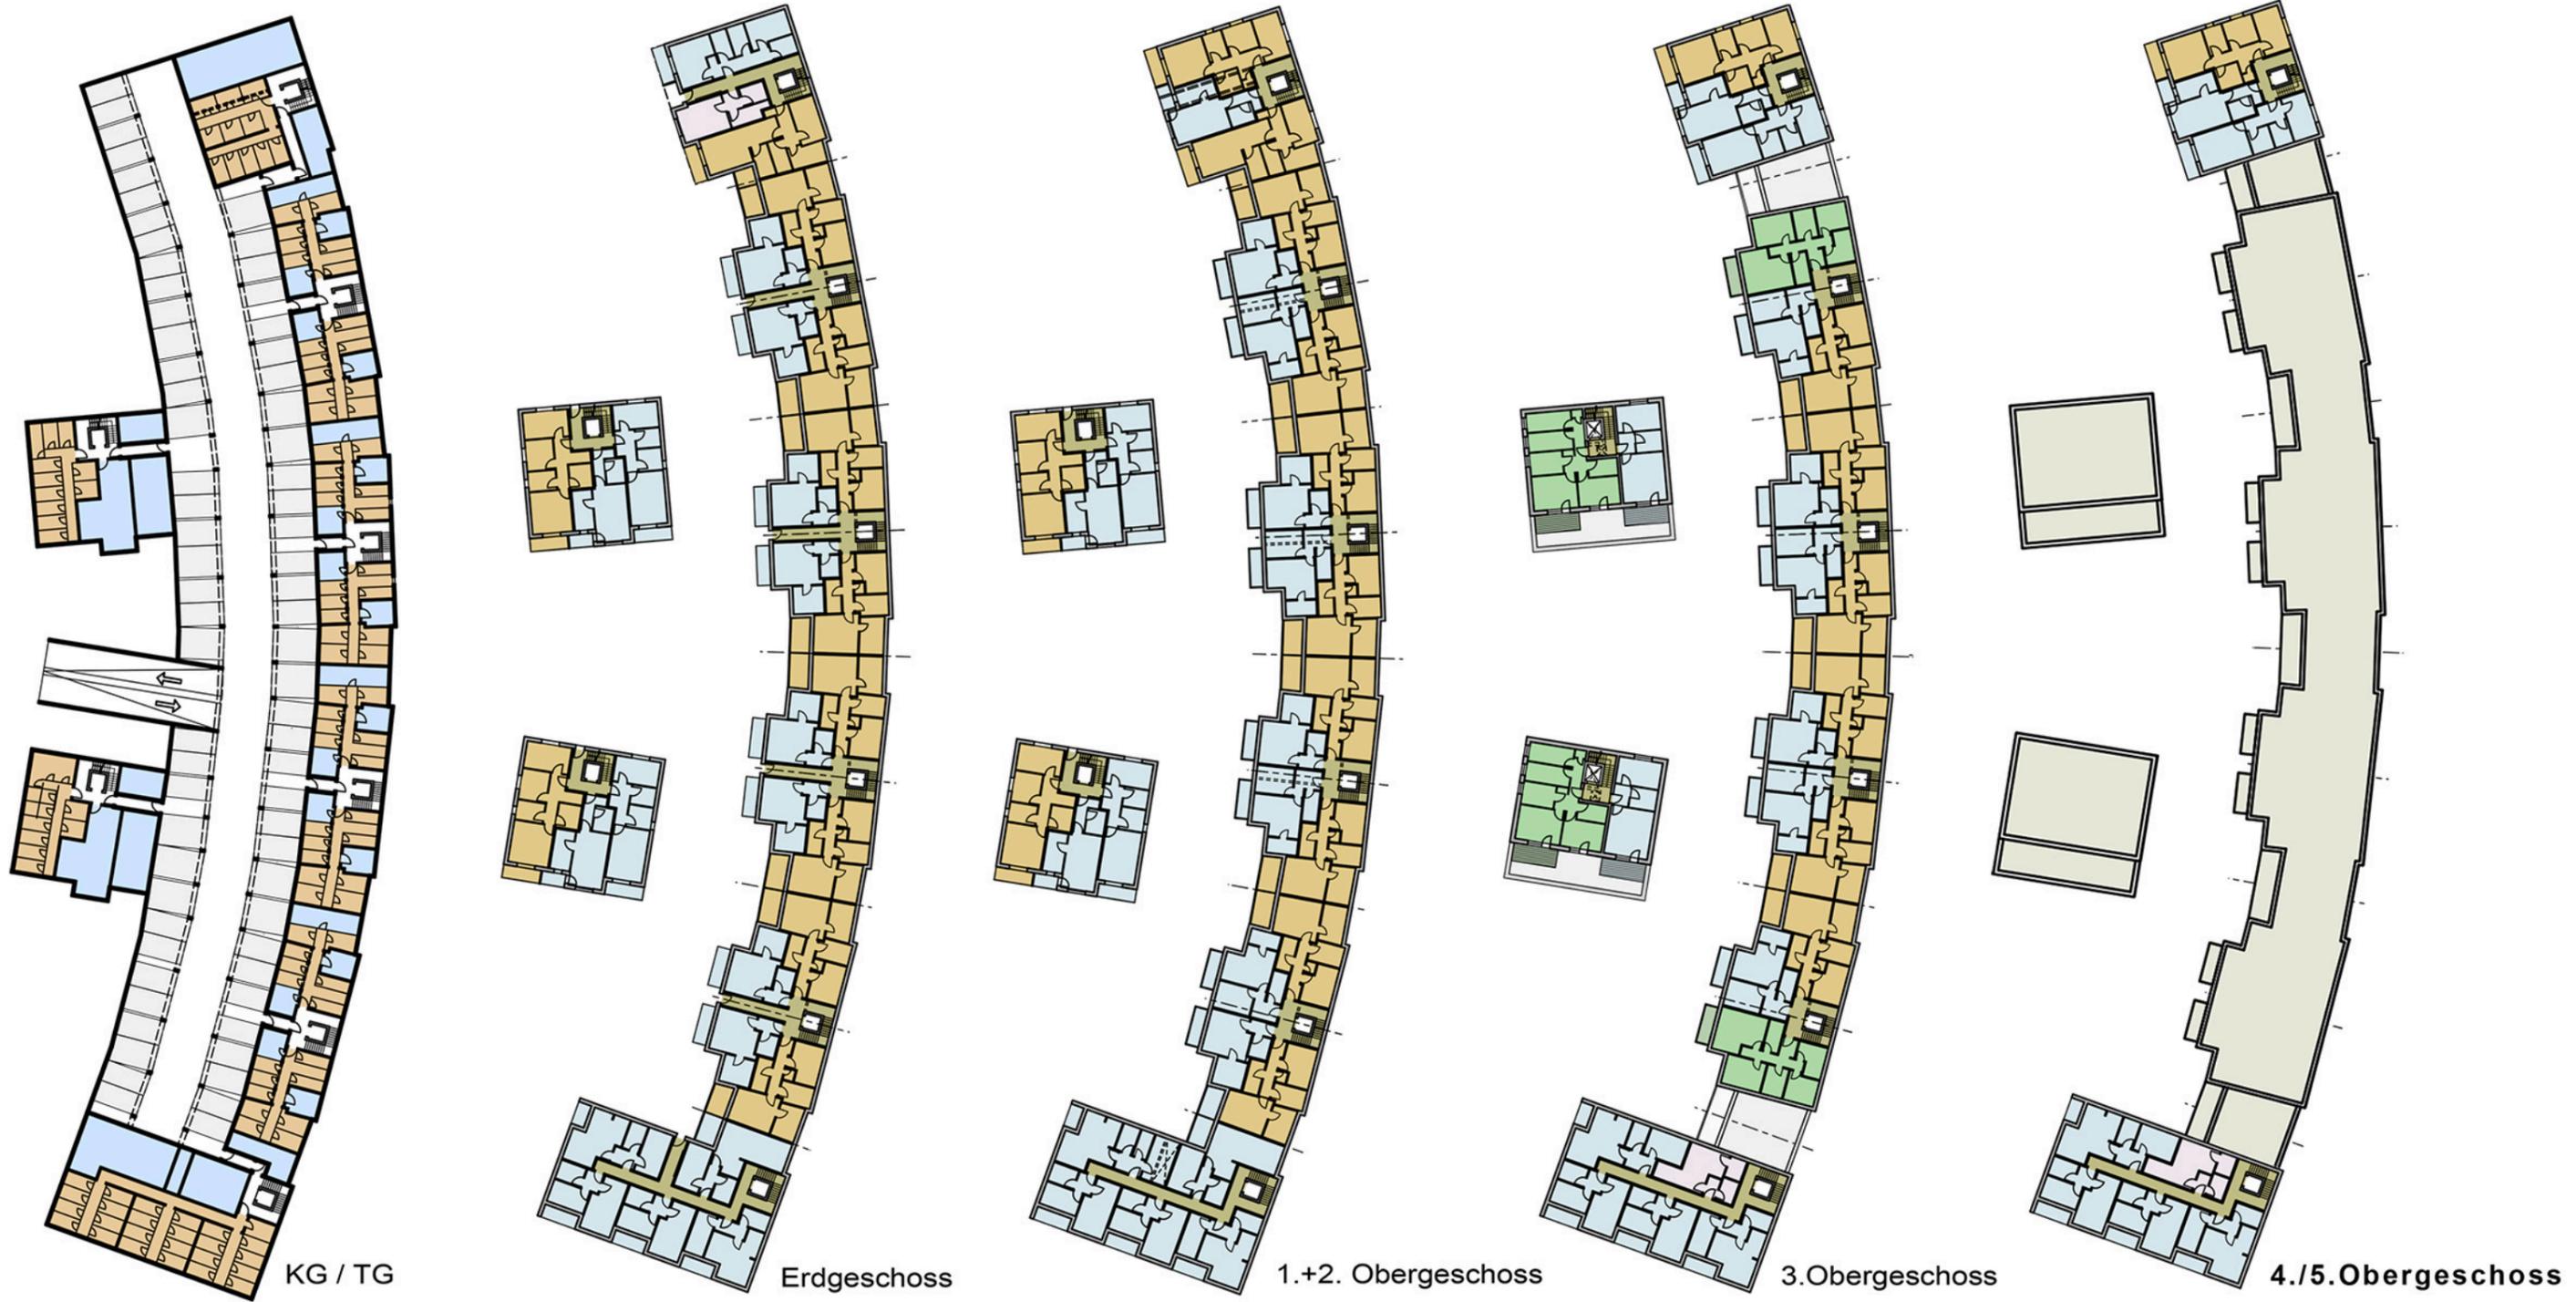

KASTANIENALLEE

Neubau von 105 geförderten und 22 frei finanzierten Wohnungen

Bauherr: Arge Verein Heimat Ahrensburg e.V. / Otto Wulff GbR
c/o Otto Wulff Projektentwicklung GmbH
Archenholzstraße 42, 22117 Hamburg

Städtebauliche Kennziffern:

ca. 127 Wohneinheiten
ca. 7645 m² Wohnfläche inkl. Balkone / Loggien
ca. 69 Stellplätze Tiefgarage
TG + KG ca. 3854 m² BGF

Planinhalt:

GRUNDRISSE (Schema) 05.07.2016

Stand:

W+B^a