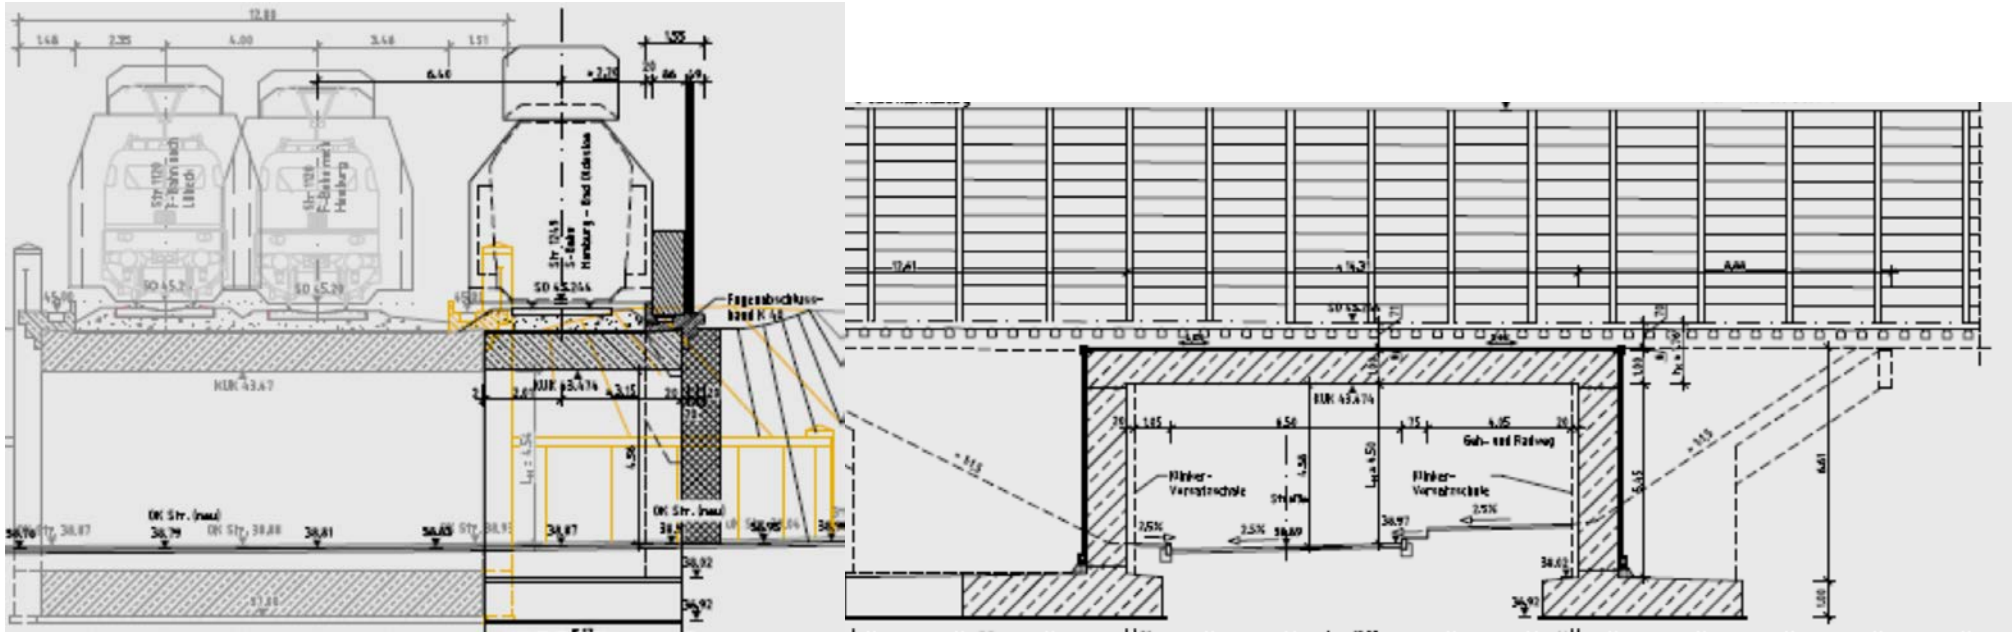Anlage 6 Bahntrasse mit Lärmschutzwand Schnitte