


Ansatz: LBP (Realisierter Standort gem. UNB)

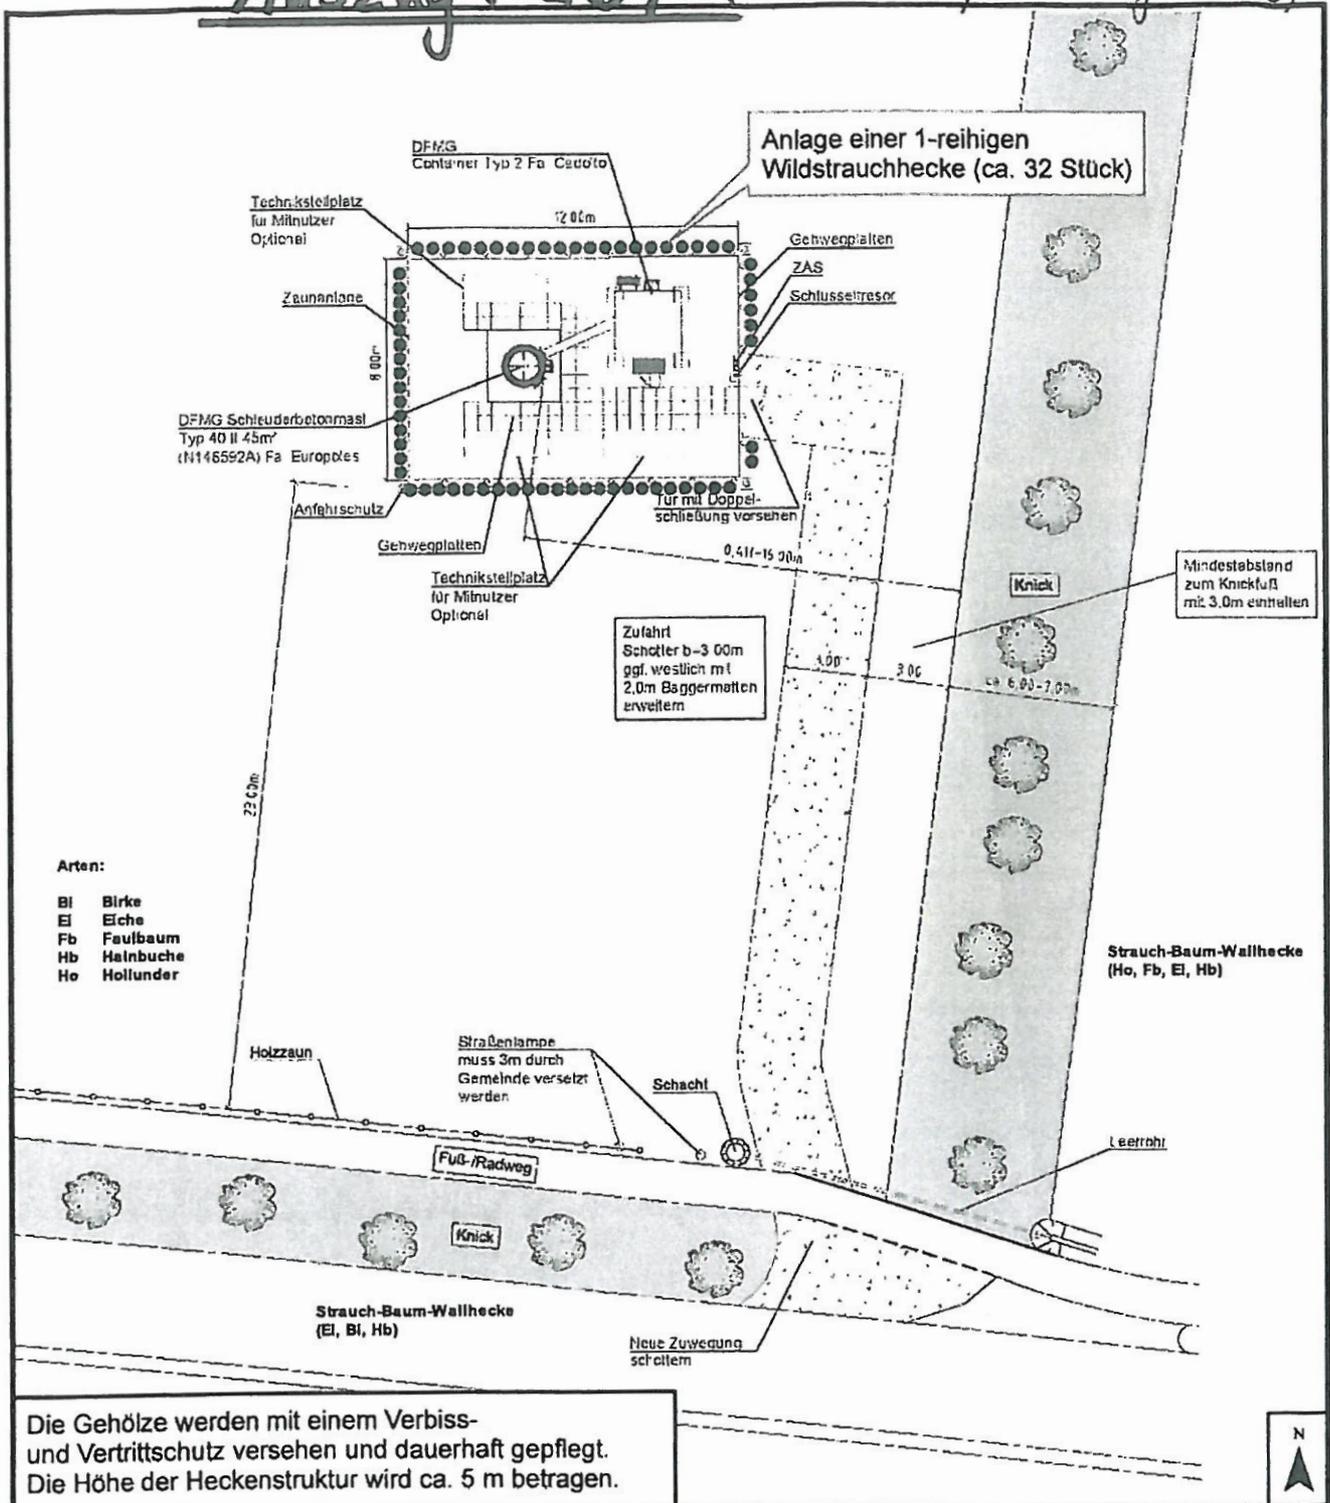

Arten:

- Bl Birke
- El Eiche
- Fb Faulbaum
- Hb Hainbuche
- Ho Hollunder

Die Gehölze werden mit einem Verbiss- und Vertrittschutz versehen und dauerhaft gepflegt. Die Höhe der Heckenstruktur wird ca. 5 m betragen.

Legende



Anlage einer 1-reihigen Wildstrauchhecke (ca. 32 Stück)
Breite des Pflanzstreifens: ca. 1 m

Anpflanzungsliste
(heimische bzw. standortgerechte Arten):

- Haselnuß (Corylus avellanna)
- Hainbuche (Carpinus betulus)
- Weißdorn (Crataegus monogyna)
- Eberesche (Sorbus aucuparia)
- Hundsrose (Rosa canina)

Errichtung eines Antennenträgers bei Ahrensburg Hagen

Ahrensburg Hagen 1

Gemarkung Ahrensfelde
Flur 1, Flurstück 182

Darstellung des angrenzenden Grün- und Baumbestandes

Maßstab: 1 : 250

Datum:
Jun 2016

5

BÜRO FÜR LANDSCHAFTSPLANUNG
DIPLOMINGENIEUR RICHARD GERTKEN

Freiraumplanung • Dorferneuerung • Bodenabbau
Landschaftspflege, Begleitpläne • Grundordnungspläne