


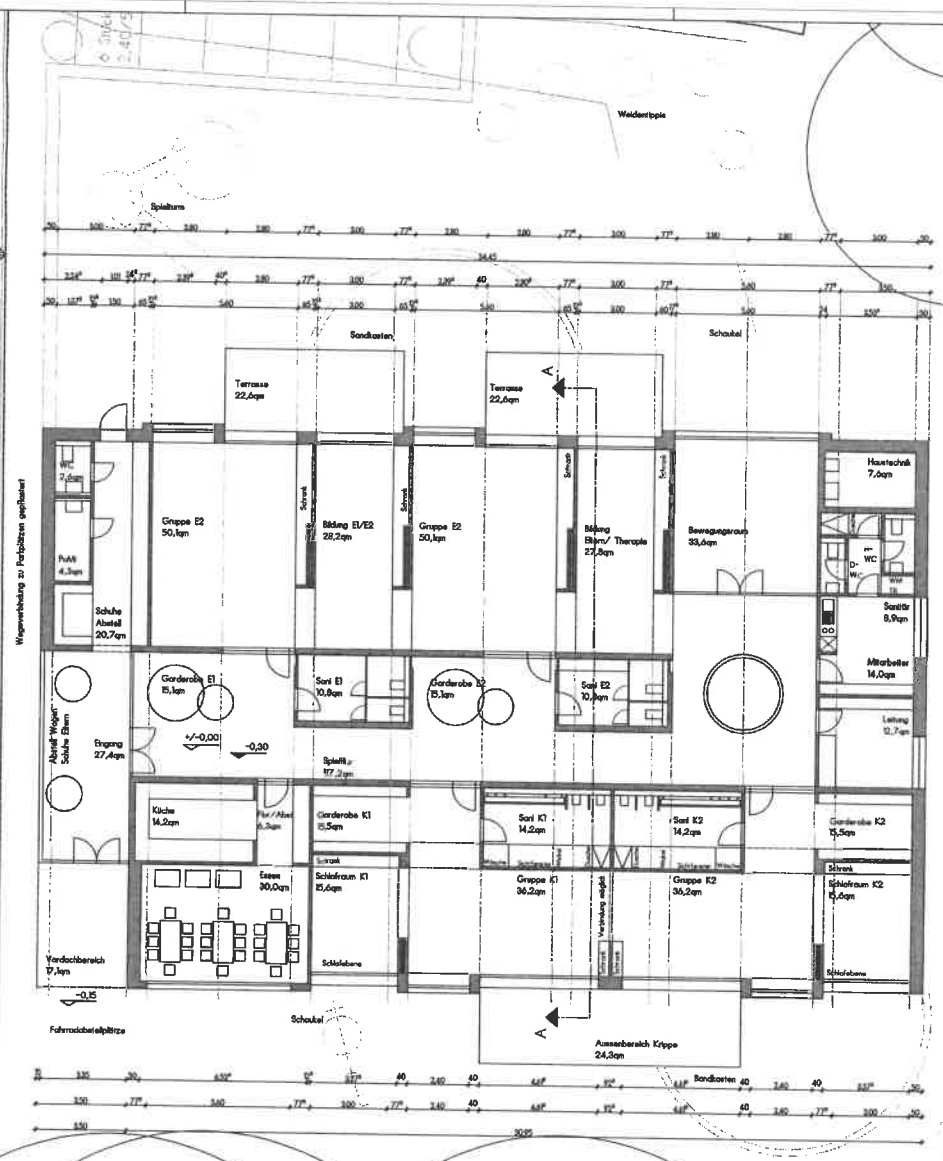

PROJEKT: Neubau einer Kindertagesstätte
Reesenbüttler Redder 4-10, 22926 Ahrensburg

Bauherr: Stadt Ahrensburg - Der Bürgermeister -
Manfred-Samusch-Straße 5, 22926 Ahrensburg

PLANBEZEICHNUNG: Vorentwurf Erdgeschoss

W+B^a WESTPHAL + BERWING ARCHITECTEN
WESTPHAL-BERWING ARCHITECTEN GMBH


☐ BESTAND	AUSMAß:	ERSTELLT: GA
☐ VORBEREICH	ZEICHNUNG:	Gotzen
☐ ENTWURF	ENTWURF:	Gotzen
☐ BAUANTRAG	PLANUNG:	Gotzen
☐ AUSFÜHRUNG	BEREITUNG:	Gotzen
Stand: 24.07.2017		

Projekt-Nr.: WBA 17-04	Alph-Projekt-Nr.:	Phase: B	Plan-Nr.:	INDEX:
------------------------	-------------------	----------	-----------	--------

Vorlage Nr. 2017/096
Anlage



Ansicht Nord

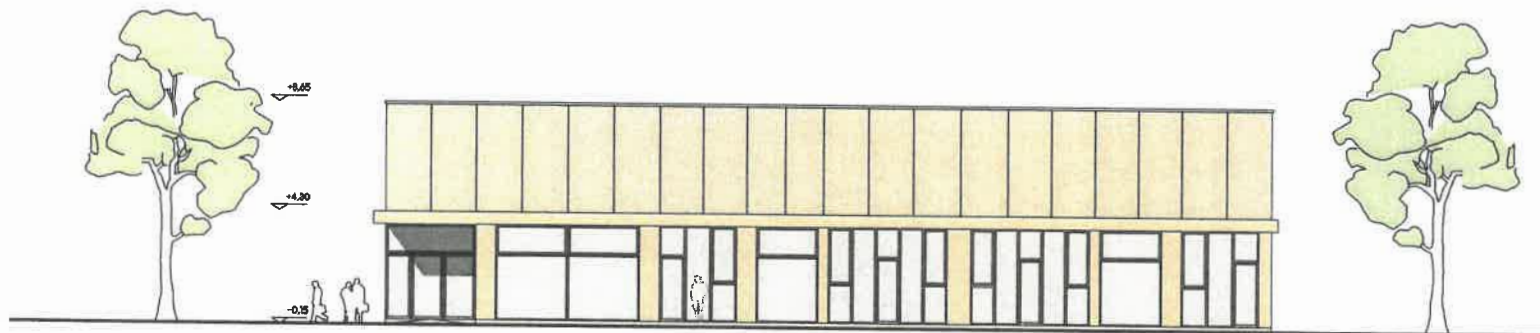

Ansicht Süd

PROJEKT: Neubau einer Kindertagesstätte
Reesenbüttler Redder 4-10, 22926 Ahrensburg


BAUHERR: Stadt Ahrensburg - Der Bürgermeister -
Manfred-Samusch-Straße 5, 22926 Ahrensburg

PLANSETZBEZEICHNUNG: Vorentwurf Ansicht Nord
Ansicht Süd


W+B^a WESTPHAL + BERWING ARCHITEKTEN
WESTPHAL+BERWING
ARCHITEKTEN GMBH

☐ BESTAND	AUFWAB	-	ERSTELLT: GA
☐ VORBESCHIED	ZIEHNUNG:	Götzen	
☒ ENTWURF	ENTWURF:	Götzen	MASSTAB: M 1:100
☐ BAUANTRAG	BAUANTRAG:	Götzen	
☐ AUSFÜHRUNG	AUSFÜHRUNG:	Götzen	STAND: 24.07.2017


Projektnummer	Alt-Projekt-Nr.	Phase	Plan Nr.	INDEX
WBA 17-04		B		

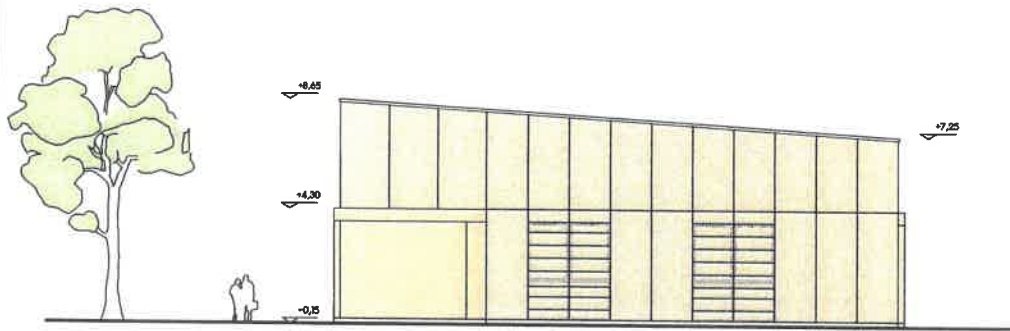

Ansicht Ost

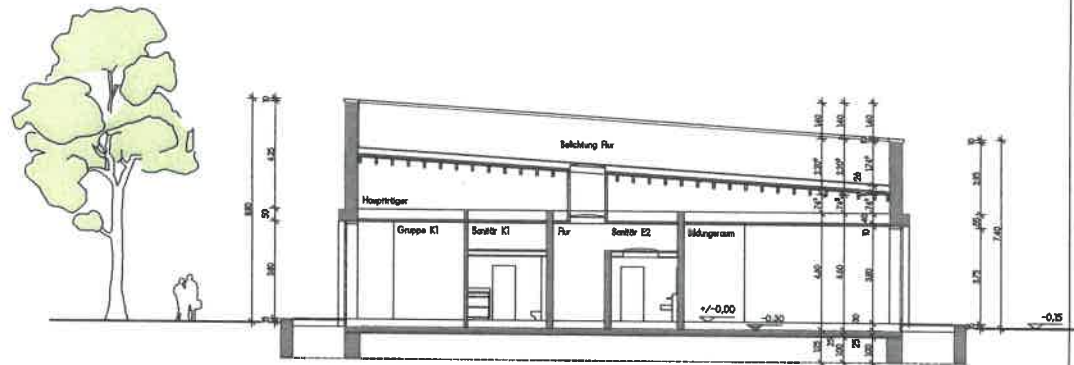

Schnitt A-A

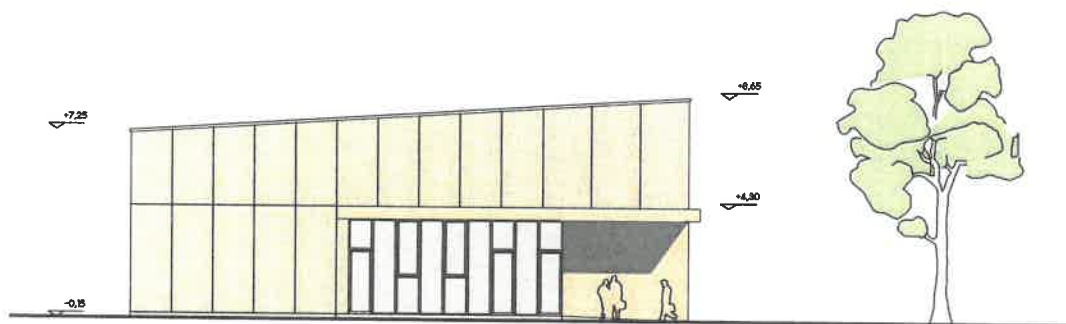

Ansicht West

PROJEKT: Neubau einer Kindertagesstätte
Reesenbüttler Redder 4-10, 22926 Ahrensburg

BALKER: Stadt Ahrensburg - Der Bürgermeister -
Manfred-Samusch-Straße 5, 22926 Ahrensburg

PLANBEZEICHNUNG: Vorentwurf Ansichten Ost West
Schnitt A-A

W+B^a WESTPHAL + BERWING ARCHitekten
WESTPHAL-BERWING
ARCHITECTEN GMBH

☐ BESTAND	AUSMAß:	-	ERSTELLT: GA
☐ VORBESCHIED	ZEICHNUNG:	Galzen	
☒ ENTWURF	ENTWURF:	Galzen	MASSTAB: M 1:100
☐ BAUANTRAG	PLANUNG:	Galzen	
☐ AUSFÜHRUNG	BEARBEITUNG:	Galzen	STAND: 24.07.2017

Projektnummer	Alt-Projekt-Nr.	Phase	Plan Nr.	INDEX
WBA 17-04		B		