

Auszug aus dem Liegenschaftskataster

Liegenschaftskarte 1 : 2000

Erstellt am 10.1.2014

Flurstück: 596

Flur: 13

Gemarkung: Ahrensburg
32581600

Gemeinde: Ahrensburg

Kreis: Stormarn

Vorlage Nr. 2017/135
Anlage

Landesamt für
Vermessung und Geoinformation
Schleswig-Holstein




Erteilende Stelle: Katasteramt

Broilingstraße 53 b-d

23554 Lübeck

Telefon: 0451 30090-0

E-Mail: Poststelle-Luebeck@LVermGeo.landsh.de

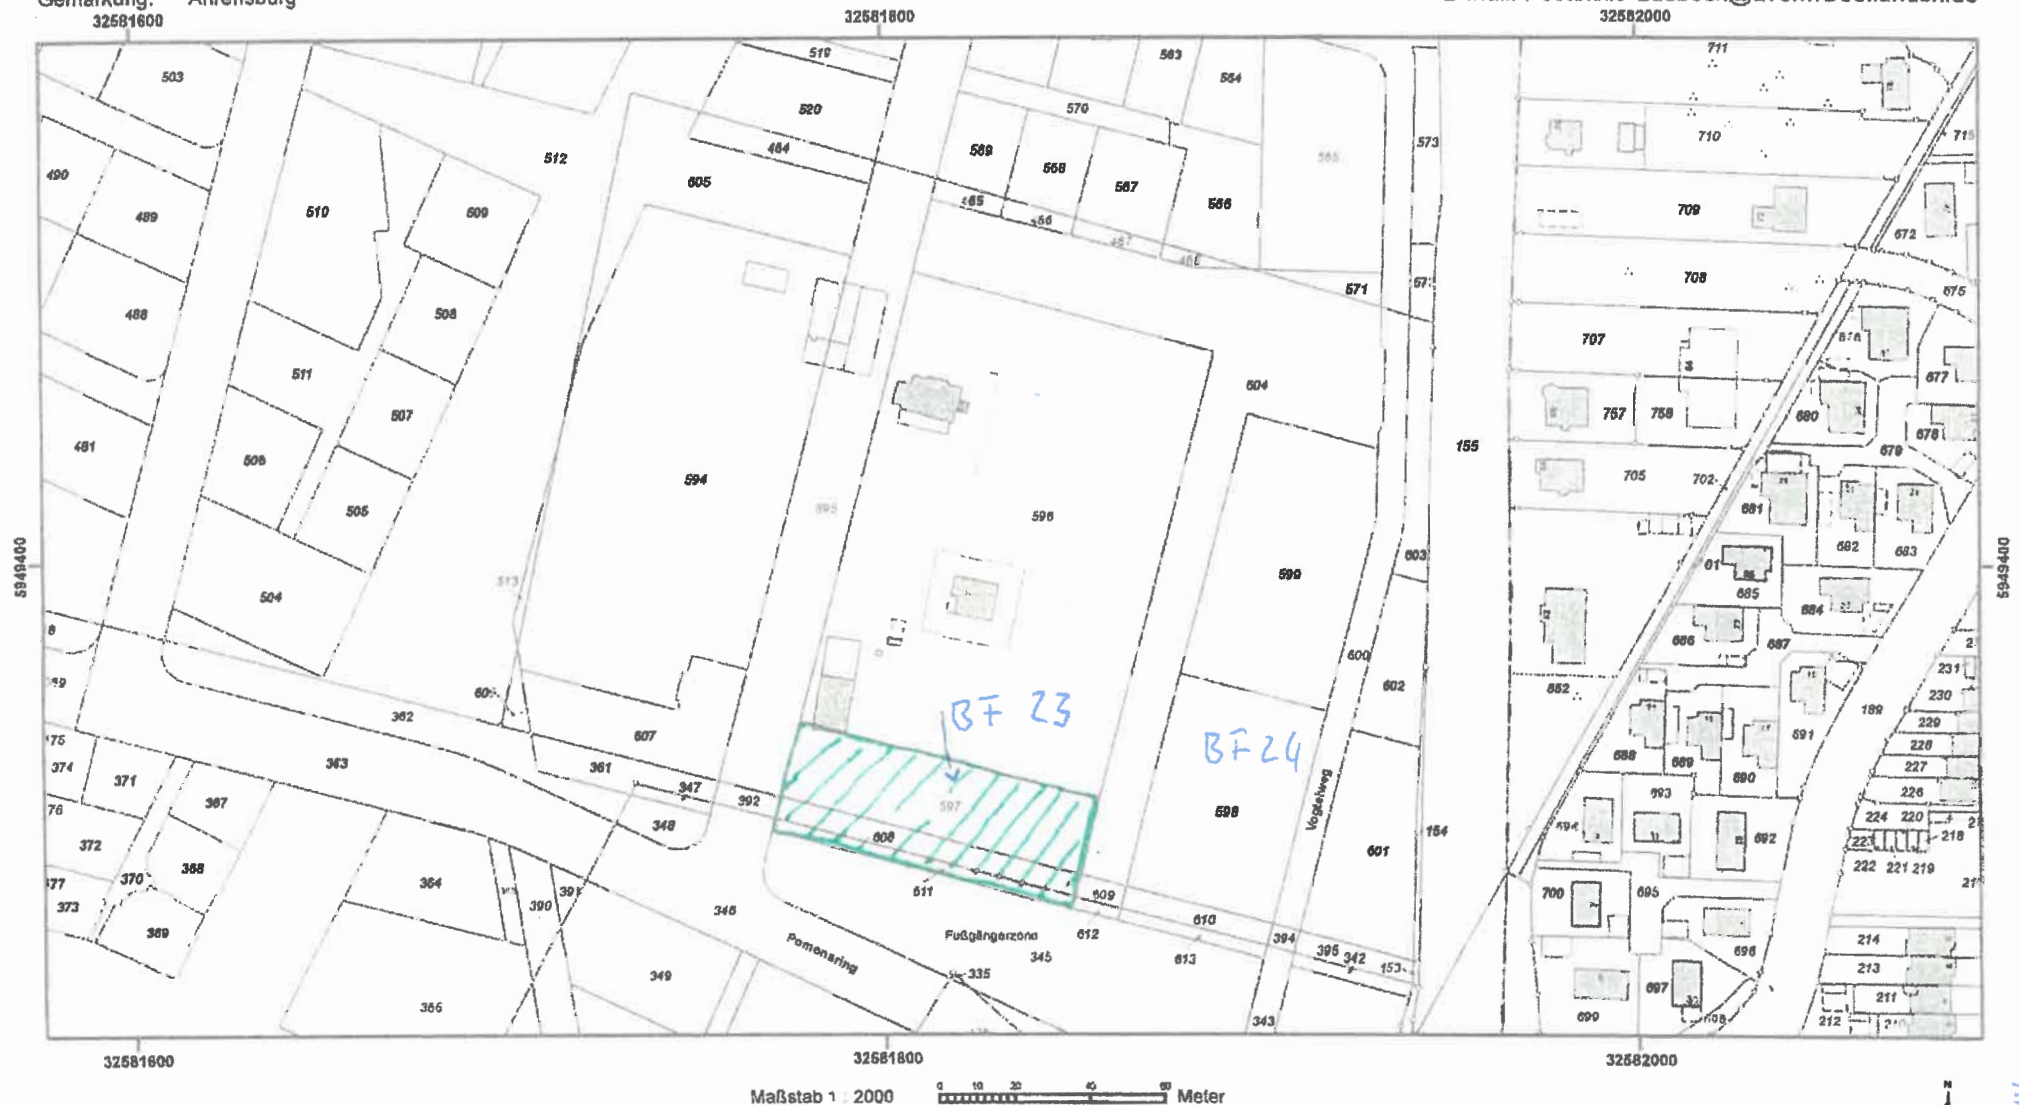

Für den Maßstab dieses Auszuges aus dem Liegenschaftskataster ist der ausgedruckte Maßstabsbalken maßgebend.
Dieser Auszug ist maschinell erstellt und wird nicht unterschrieben. Vervielfältigung, Umarbeitung, Veröffentlichung und Weitergabe an Dritte nur mit Zustimmung des Landesamtes für Vermessung und Geoinformation Schleswig-Holstein oder zum eigenen Gebrauch (§ 9 Vermessungs- und Katastergesetz i. d. F. vom 12.05.2004, geändert durch Gesetz vom 15.12.2010).

Th. 1