


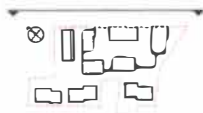

NORD - Storrmannstraße




NORD - Bebauung Park






REITBAHN-QUARTIER AHRENSBURG

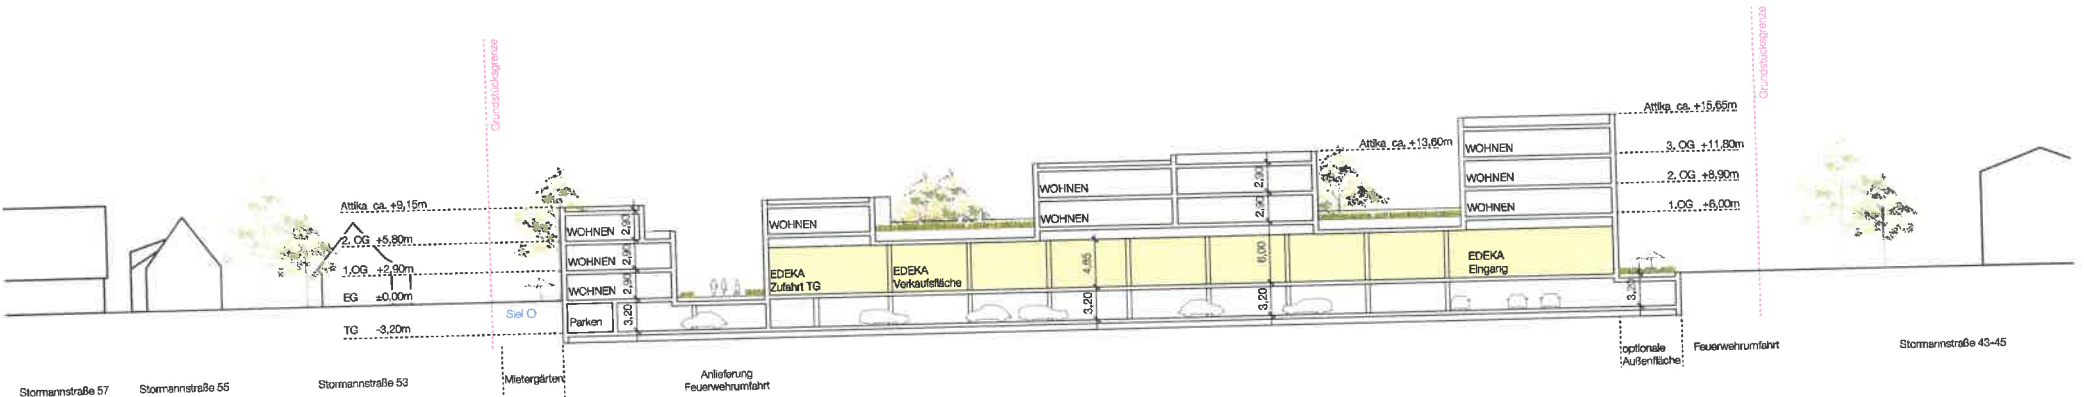

SCHNITT A-A

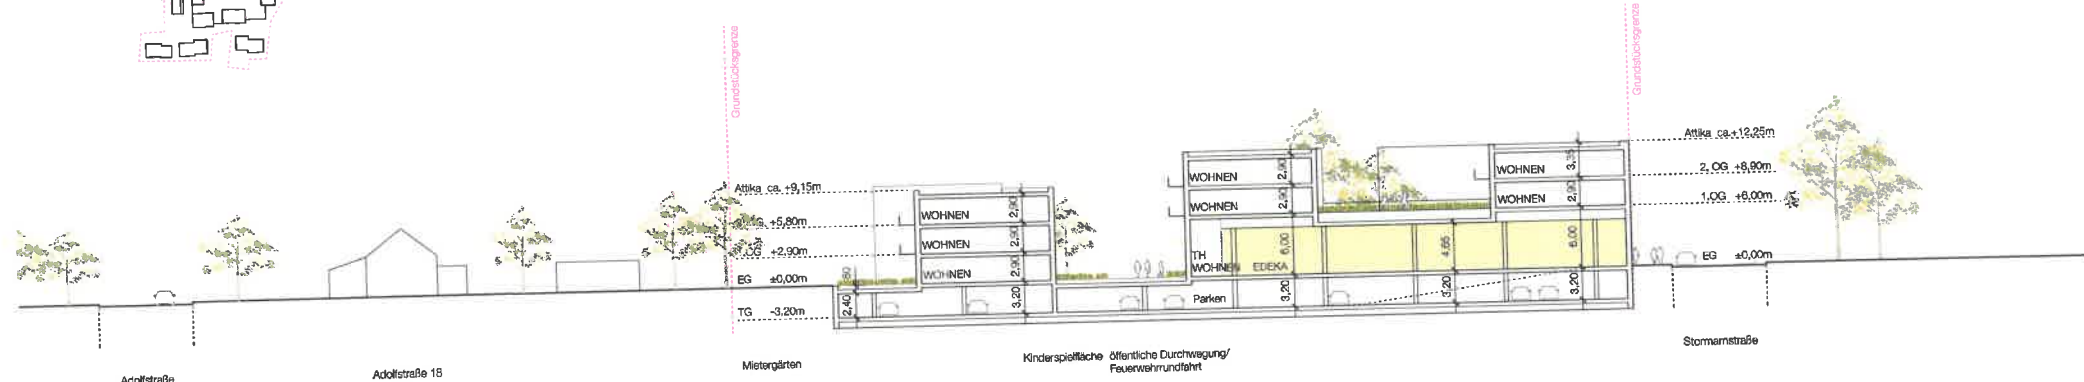

SCHNITT B-B

