


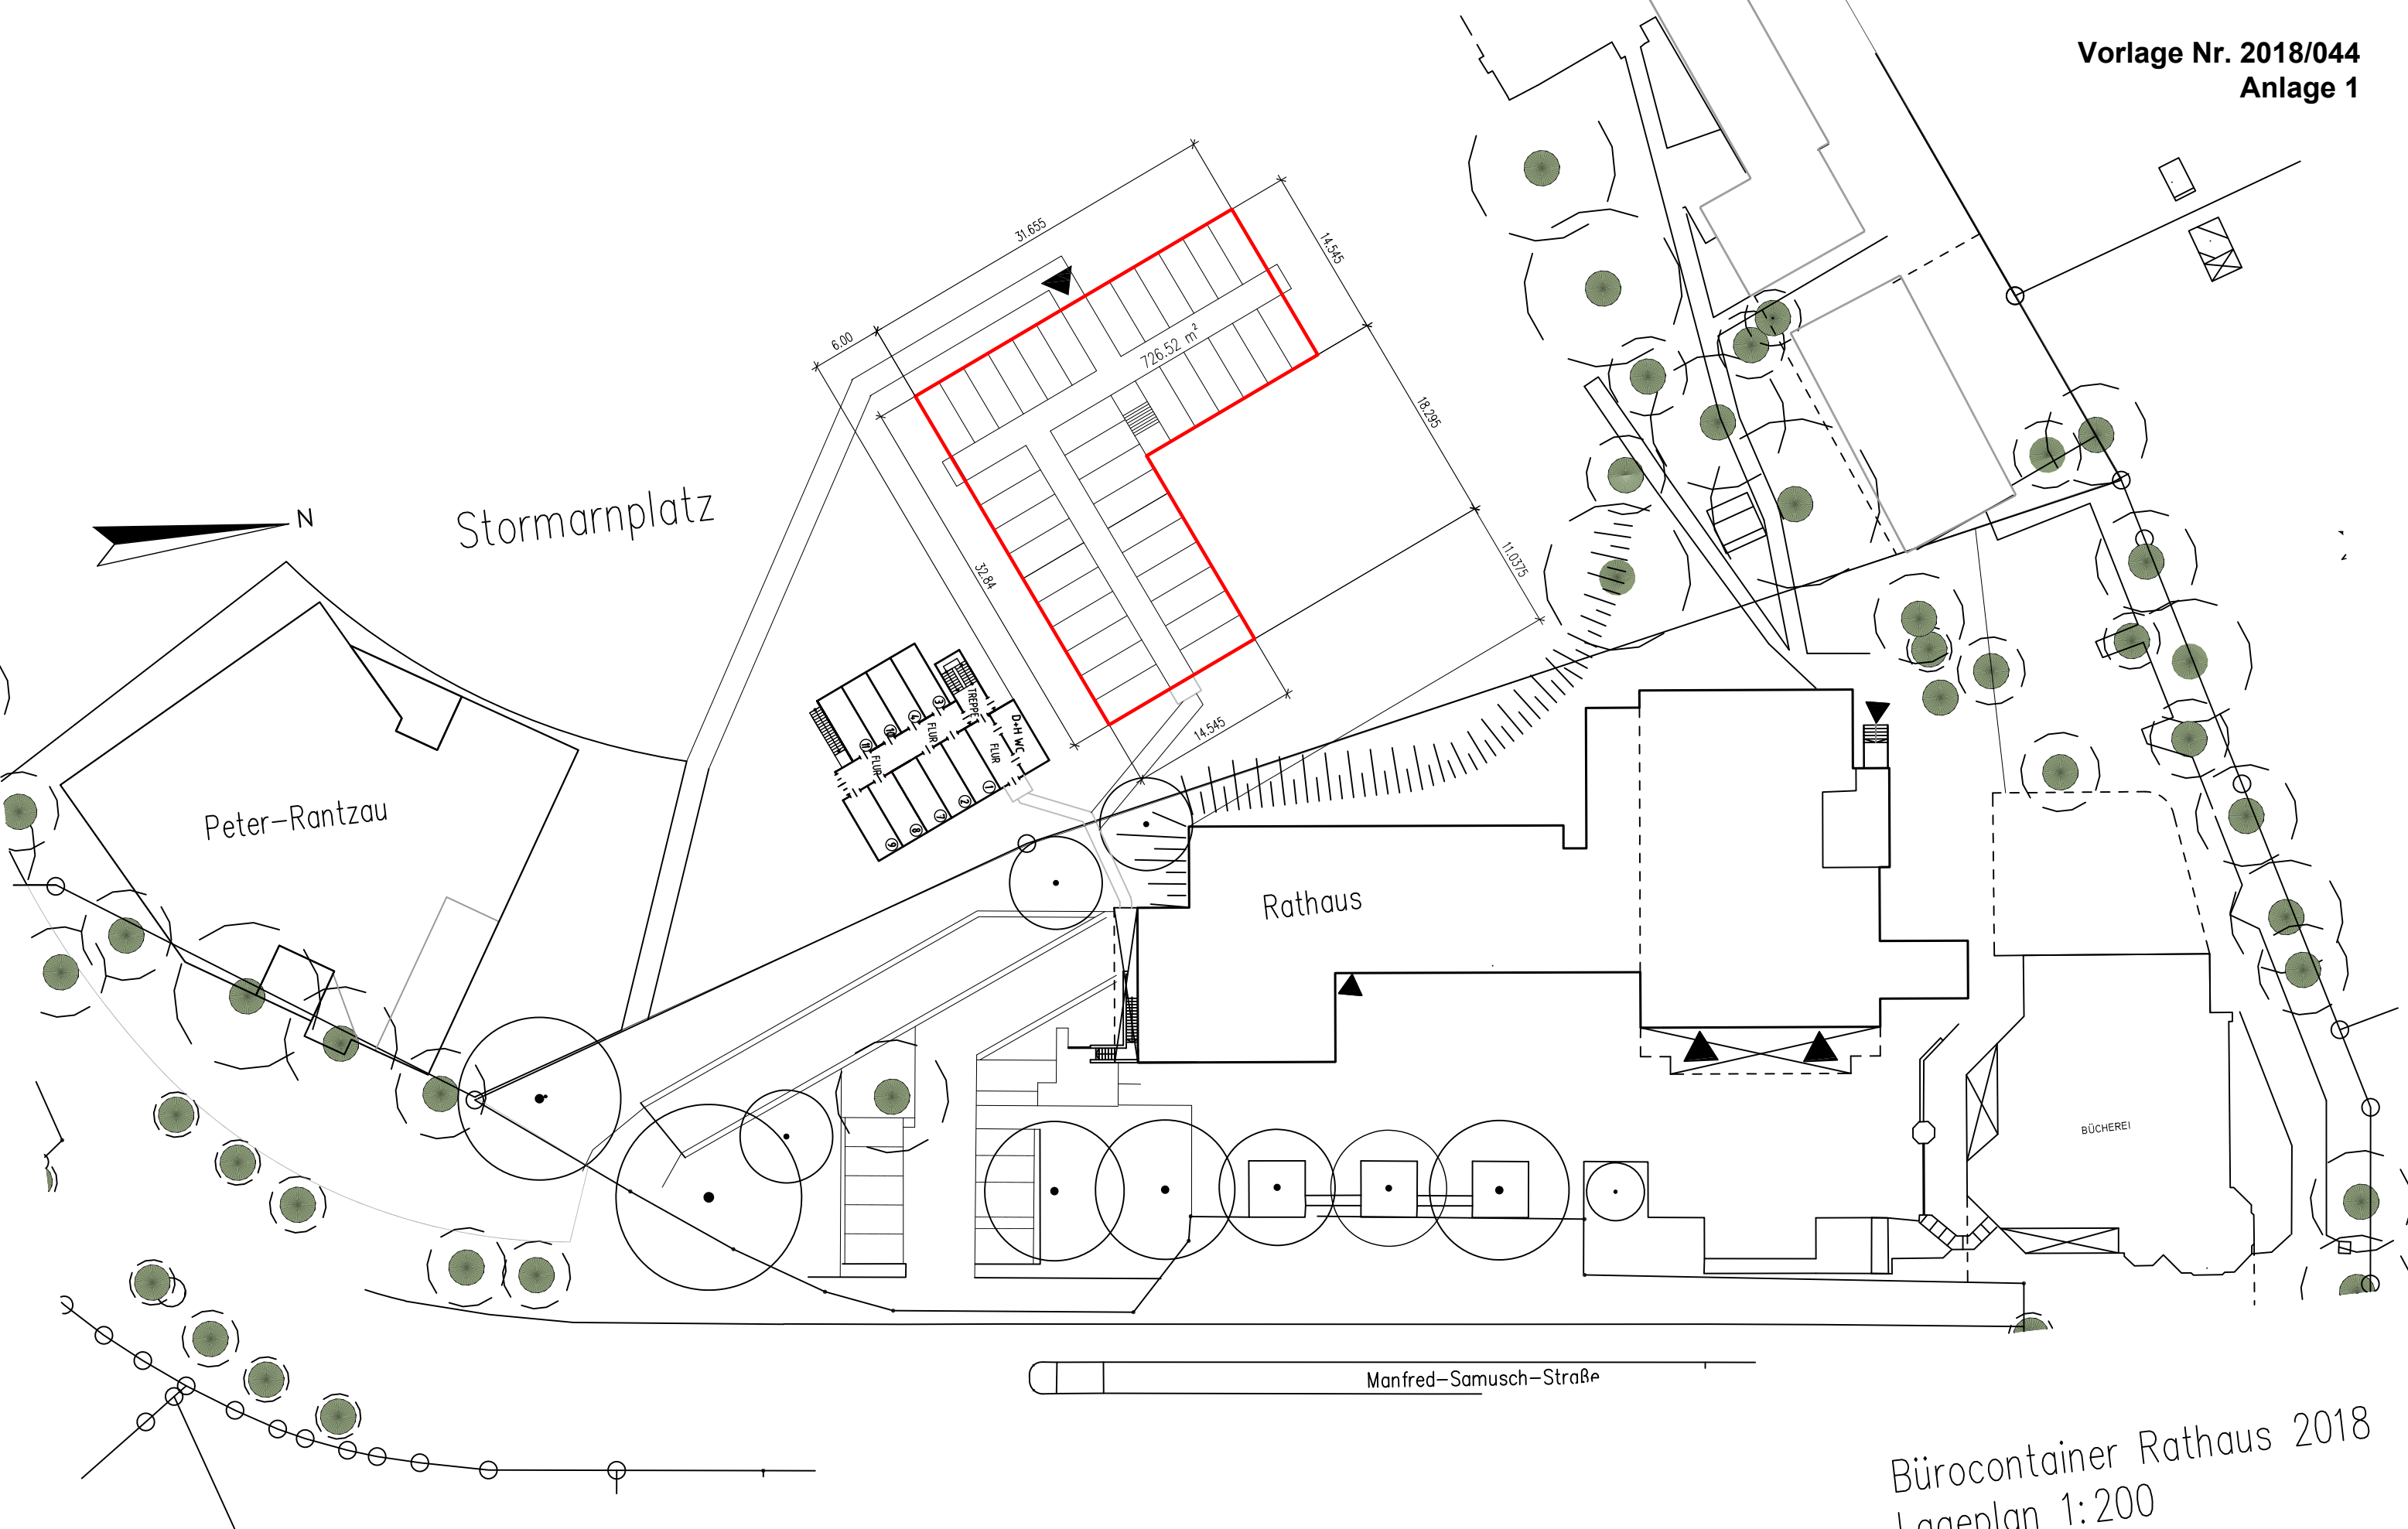

Bürocontainer Rathaus 2018
Lageplan 1:200