


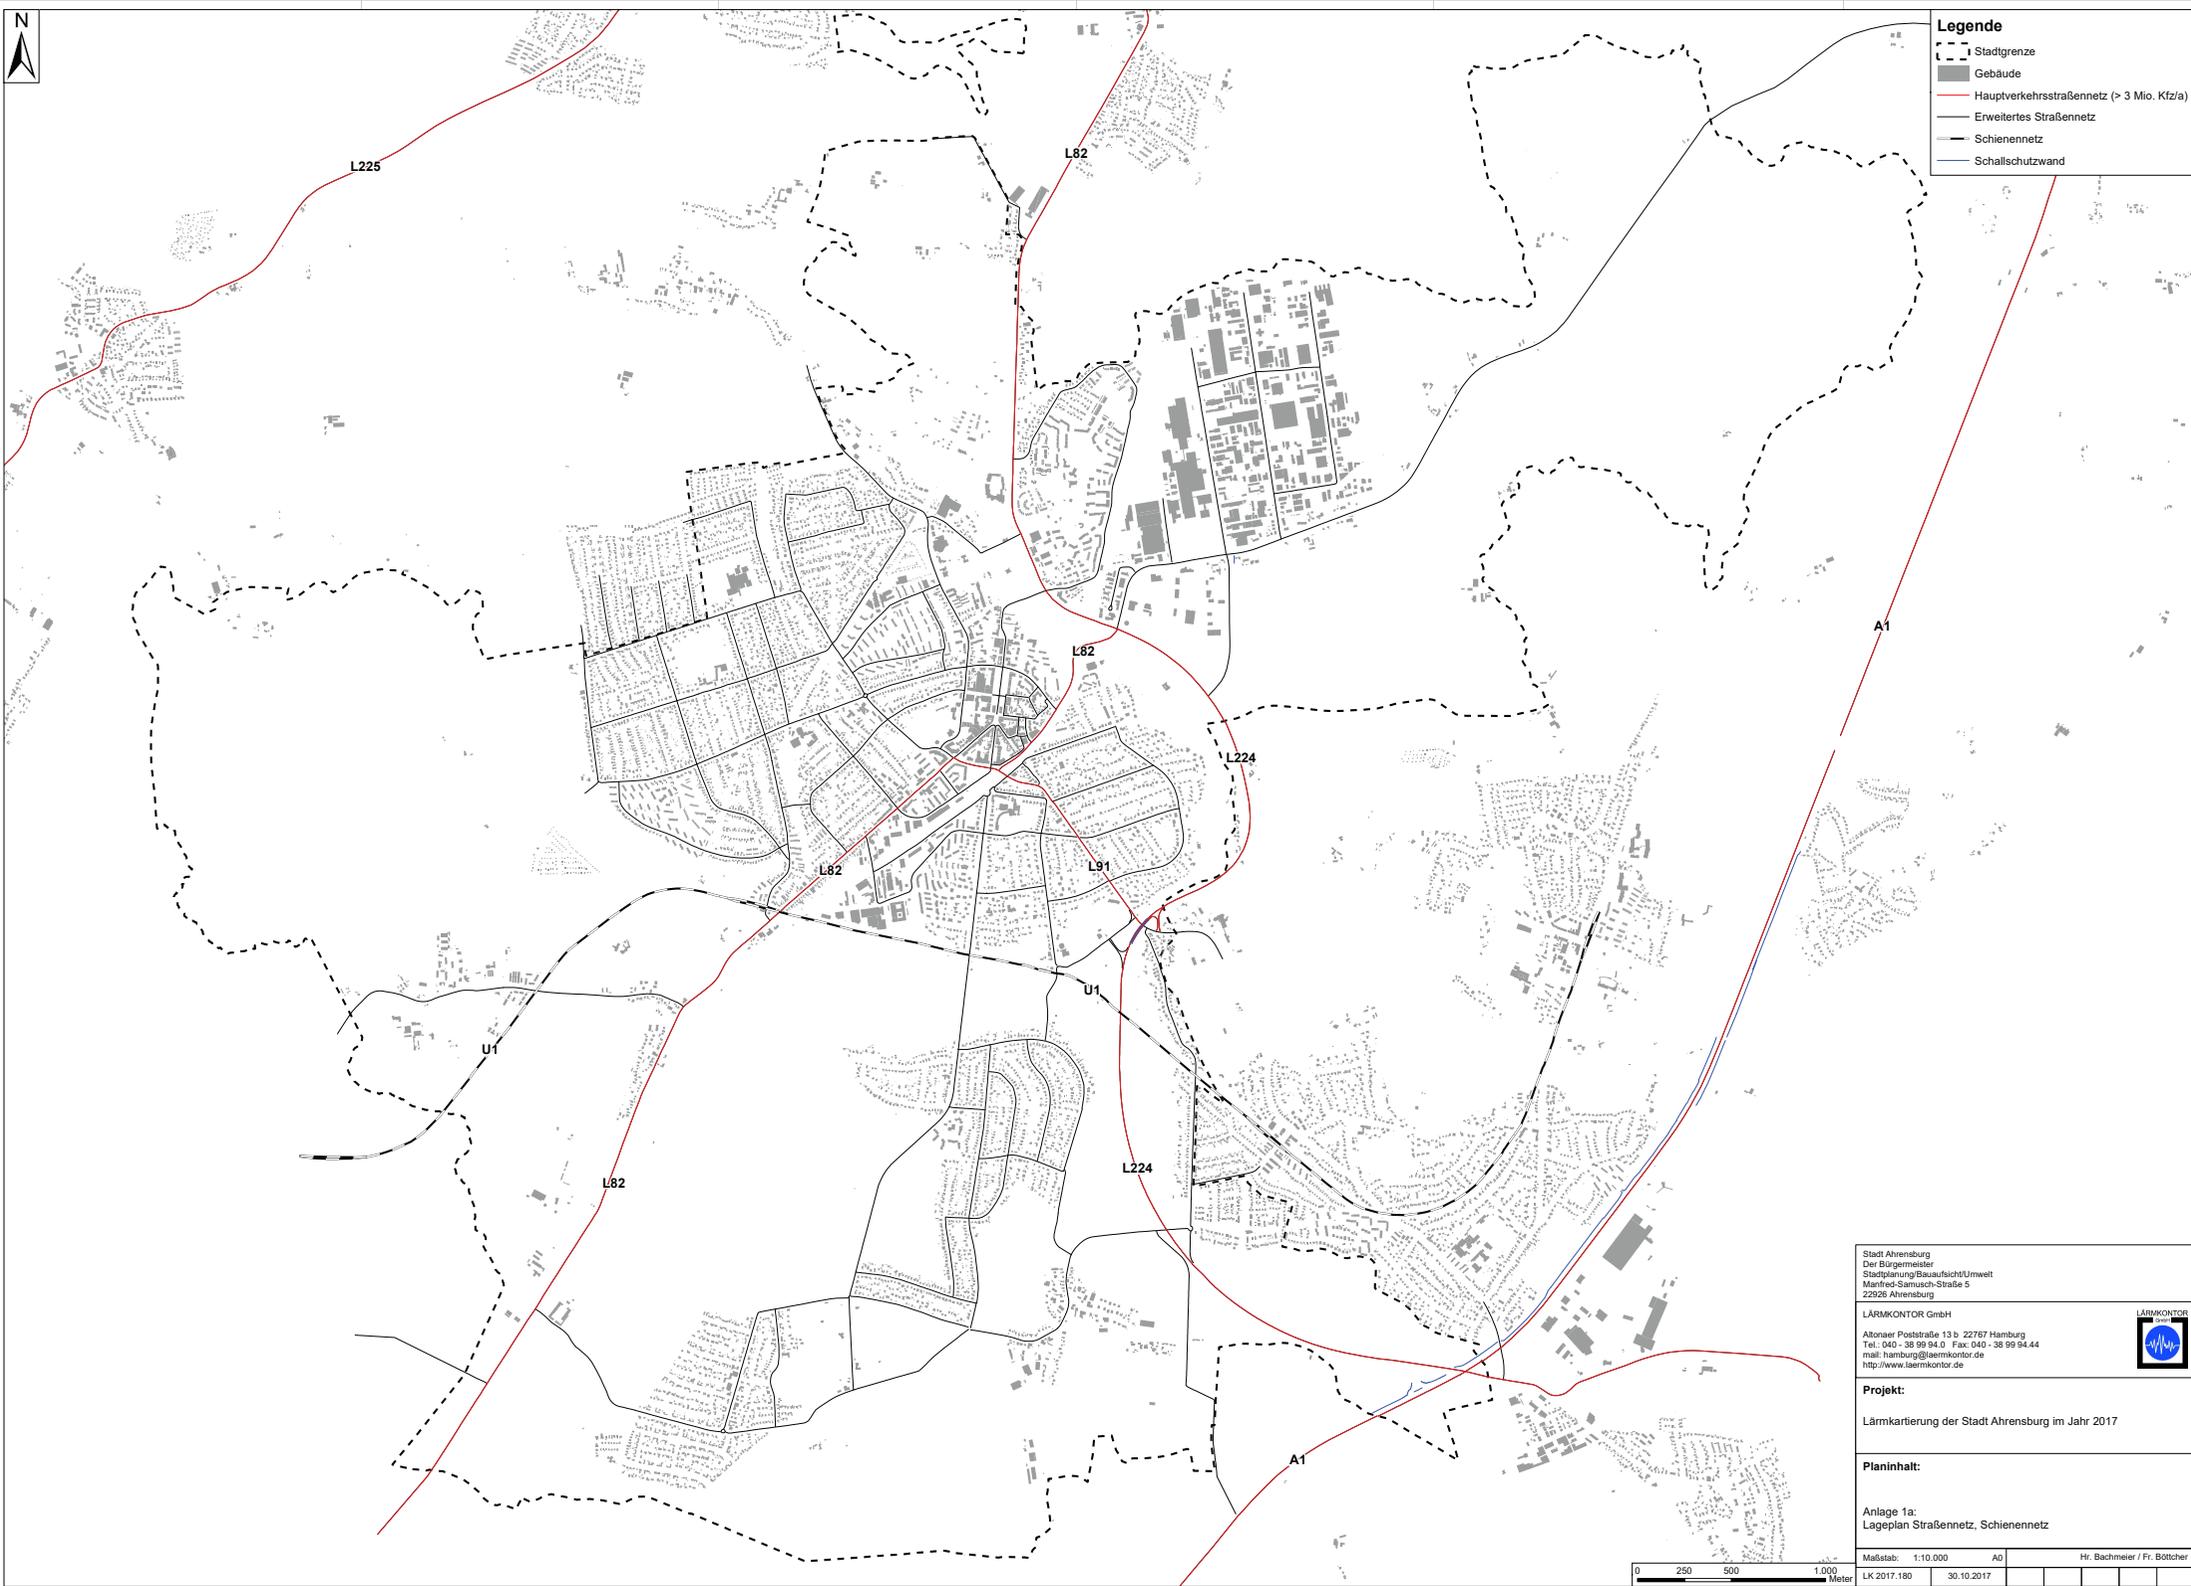

Legende

- Stadtgrenze
- Gebäude
- Hauptverkehrsstraßennetz (> 3 Mio. Kfz/a)
- Erweitertes Straßennetz
- Schienennetz
- Schallschutzwand



Stadt Ahrensburg
Der Bürgermeister
Stadtplanung/Bauaufsicht/Umwelt
Manfred-Samusch-Straße 5
22926 Ahrensburg


LÄRMKONTOR GmbH
Altonaer Poststraße 13 b 22767 Hamburg
Tel.: 040 - 38 99 94.0 Fax: 040 - 38 99 94.44
mail: hamburg@laermkontor.de
http://www.laermkontor.de



Projekt:
Lärmkartierung der Stadt Ahrensburg im Jahr 2017

Planinhalt:
Anlage 1a:
Lageplan Straßennetz, Schienennetz

Maßstab: 1:1.000	AD	Hr. Bachmeier / Fr. Böttcher
LK 2017.180	30.10.2017	

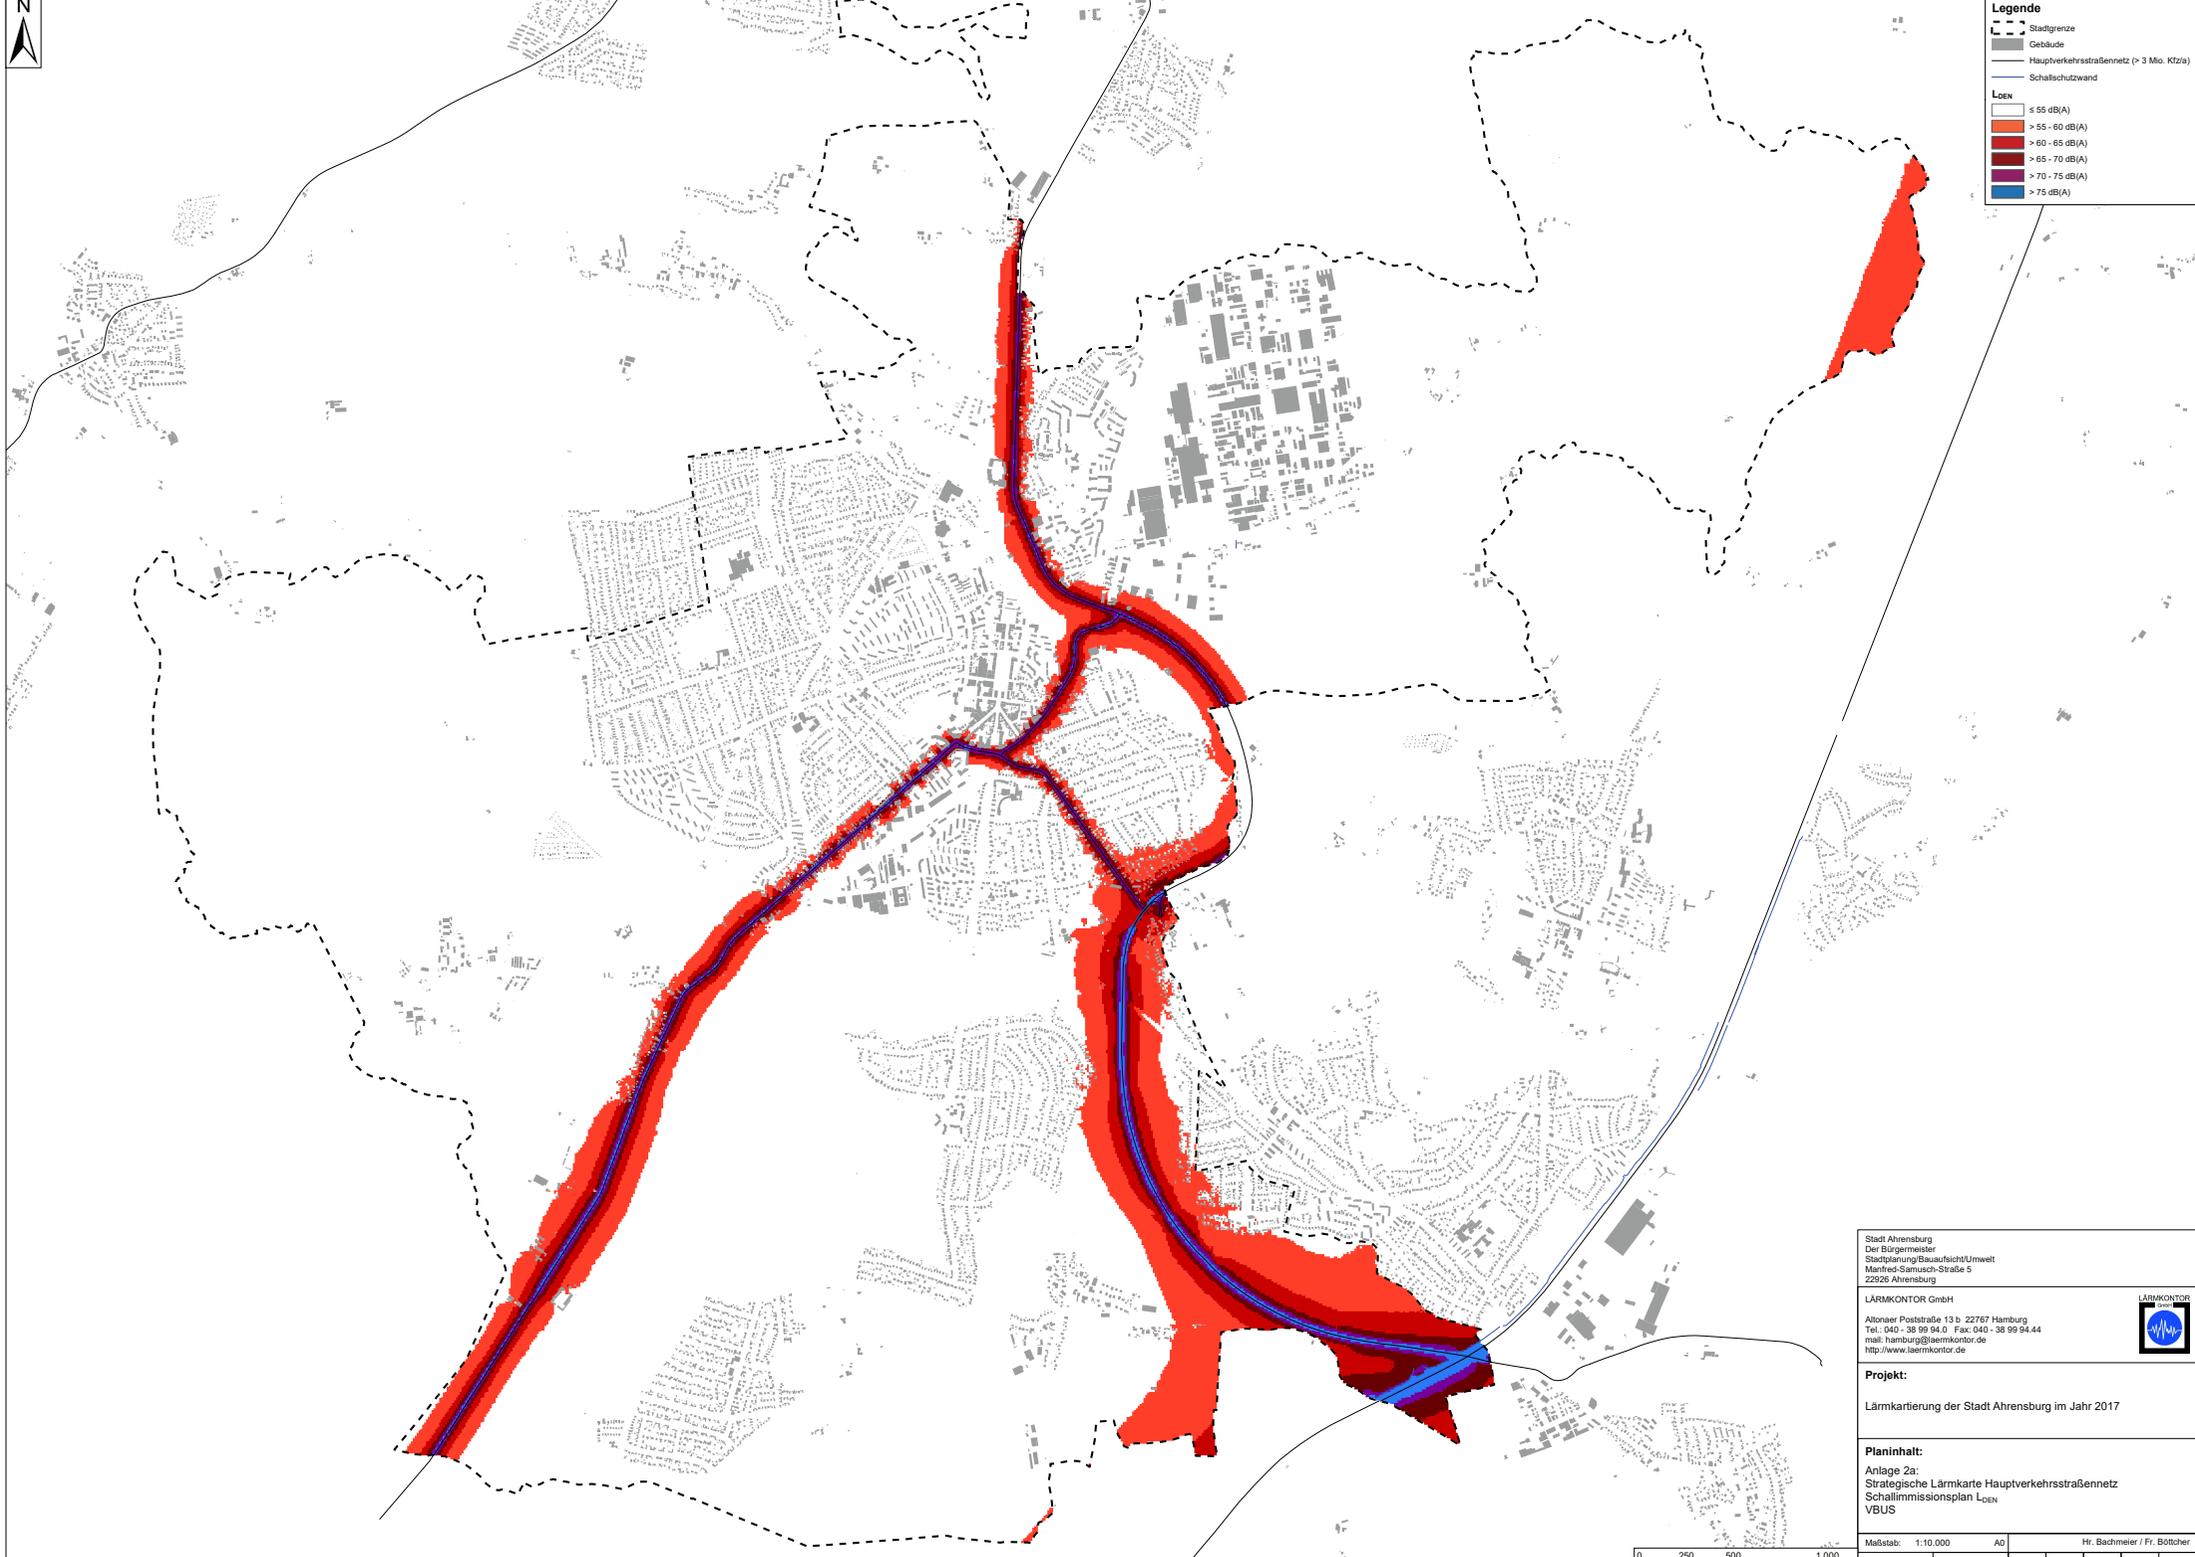

Legende

- Stadtgrenze
- Gebäude
- Hauptverkehrsstraßennetz (> 3 Mo. Kfz/a)
- Schallschutzwand

Loeq

- ≤ 55 dB(A)
- > 55 - 60 dB(A)
- > 60 - 65 dB(A)
- > 65 - 70 dB(A)
- > 70 - 75 dB(A)
- > 75 dB(A)


Stadt Ahrensburg
 Der Bürgermeister
 Stadtplanung/Bauaufsicht/Umwelt
 Manfred-Samusch-Straße 5
 22926 Ahrensburg

LÄRMKONTOR GmbH
 Altonaer Poststraße 13 b 22767 Hamburg
 Tel.: 040 - 38 99 94.0 Fax: 040 - 38 99 94.44
 mail: hamburg@laermkontor.de
 http://www.laermkontor.de




Projekt:
 Lärmkartierung der Stadt Ahrensburg im Jahr 2017

Planinhalt:
 Anlage Za:
 Strategische Lärmkarte Hauptverkehrsstraßennetz
 Schallimmissionsplan L_{den}
 VBUS

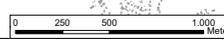

Maßstab: 1:10.000	AD	Hr. Bachmeier / Fr. Böttcher
LK 2017_180	27.10.2017	3.10.2016 ver: pP30 R10/300 4

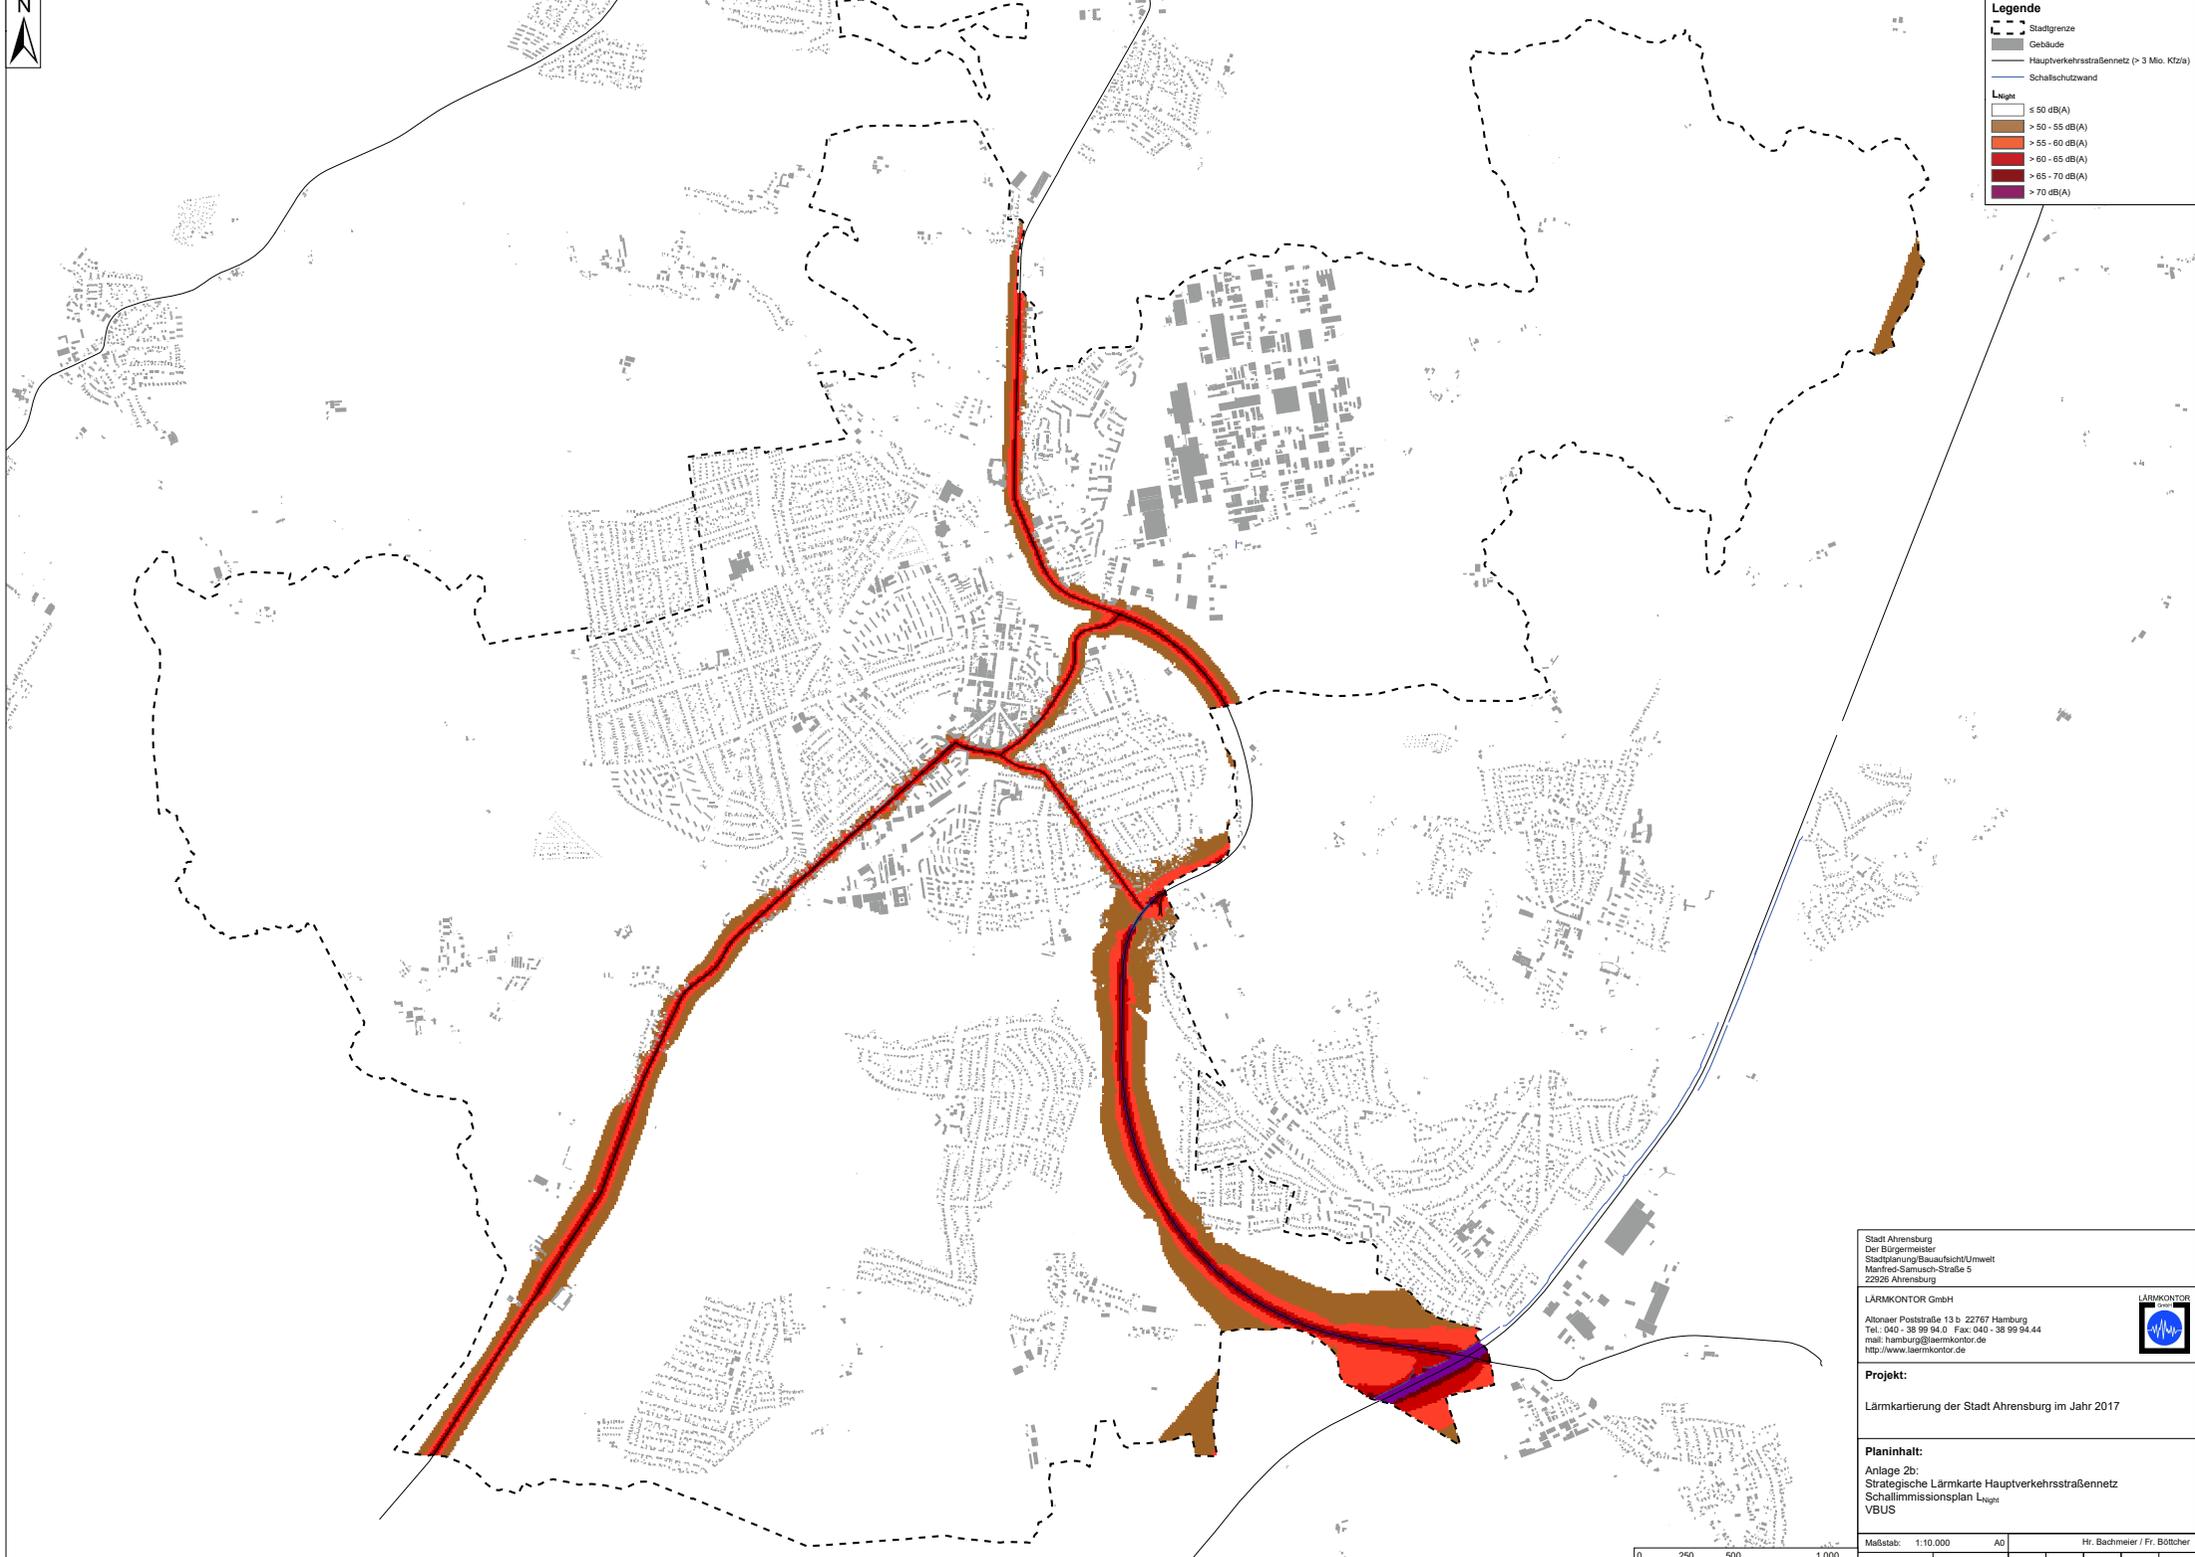

Legende

- Stadtgrenze
- Gebäude
- Hauptverkehrsstraßennetz (> 3 Mio. Kfz/a)
- Schallschutzwand

L_{night}

- ≤ 50 dB(A)
- > 50 - 55 dB(A)
- > 55 - 60 dB(A)
- > 60 - 65 dB(A)
- > 65 - 70 dB(A)
- > 70 dB(A)


Stadt Ahrensburg
 Der Bürgermeister
 Stadtplanung/Bauaufsicht/Umwelt
 Manfred-Samusch-Straße 5
 22926 Ahrensburg

LÄRMKONTOR GmbH
 Altonaer Poststraße 13 b 22767 Hamburg
 Tel.: 040 - 38 99 94.0 Fax: 040 - 38 99 94.44
 mail: hamburg@laermkontor.de
 http://www.laermkontor.de



Projekt:
 Lärmkartierung der Stadt Ahrensburg im Jahr 2017

Planinhalt:
 Anlage Zb:
 Strategische Lärmkarte Hauptverkehrsstraßennetz
 Schallimmissionsplan L_{night}
 VBUS

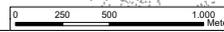

Maßstab: 1:10.000	AD	Hr. Bachmeier / Fr. Böttcher
LK 2017_180	27.10.2017	3.10.2016 ver: pP30 R10/300 4




Legende

-  Stadtgrenze
-  Gebäude
-  Straße
-  Schallschutzwand

L_{den}

-  ≤ 55 dB(A)
-  > 55 - 60 dB(A)
-  > 60 - 65 dB(A)
-  > 65 - 70 dB(A)
-  > 70 - 75 dB(A)
-  > 75 dB(A)

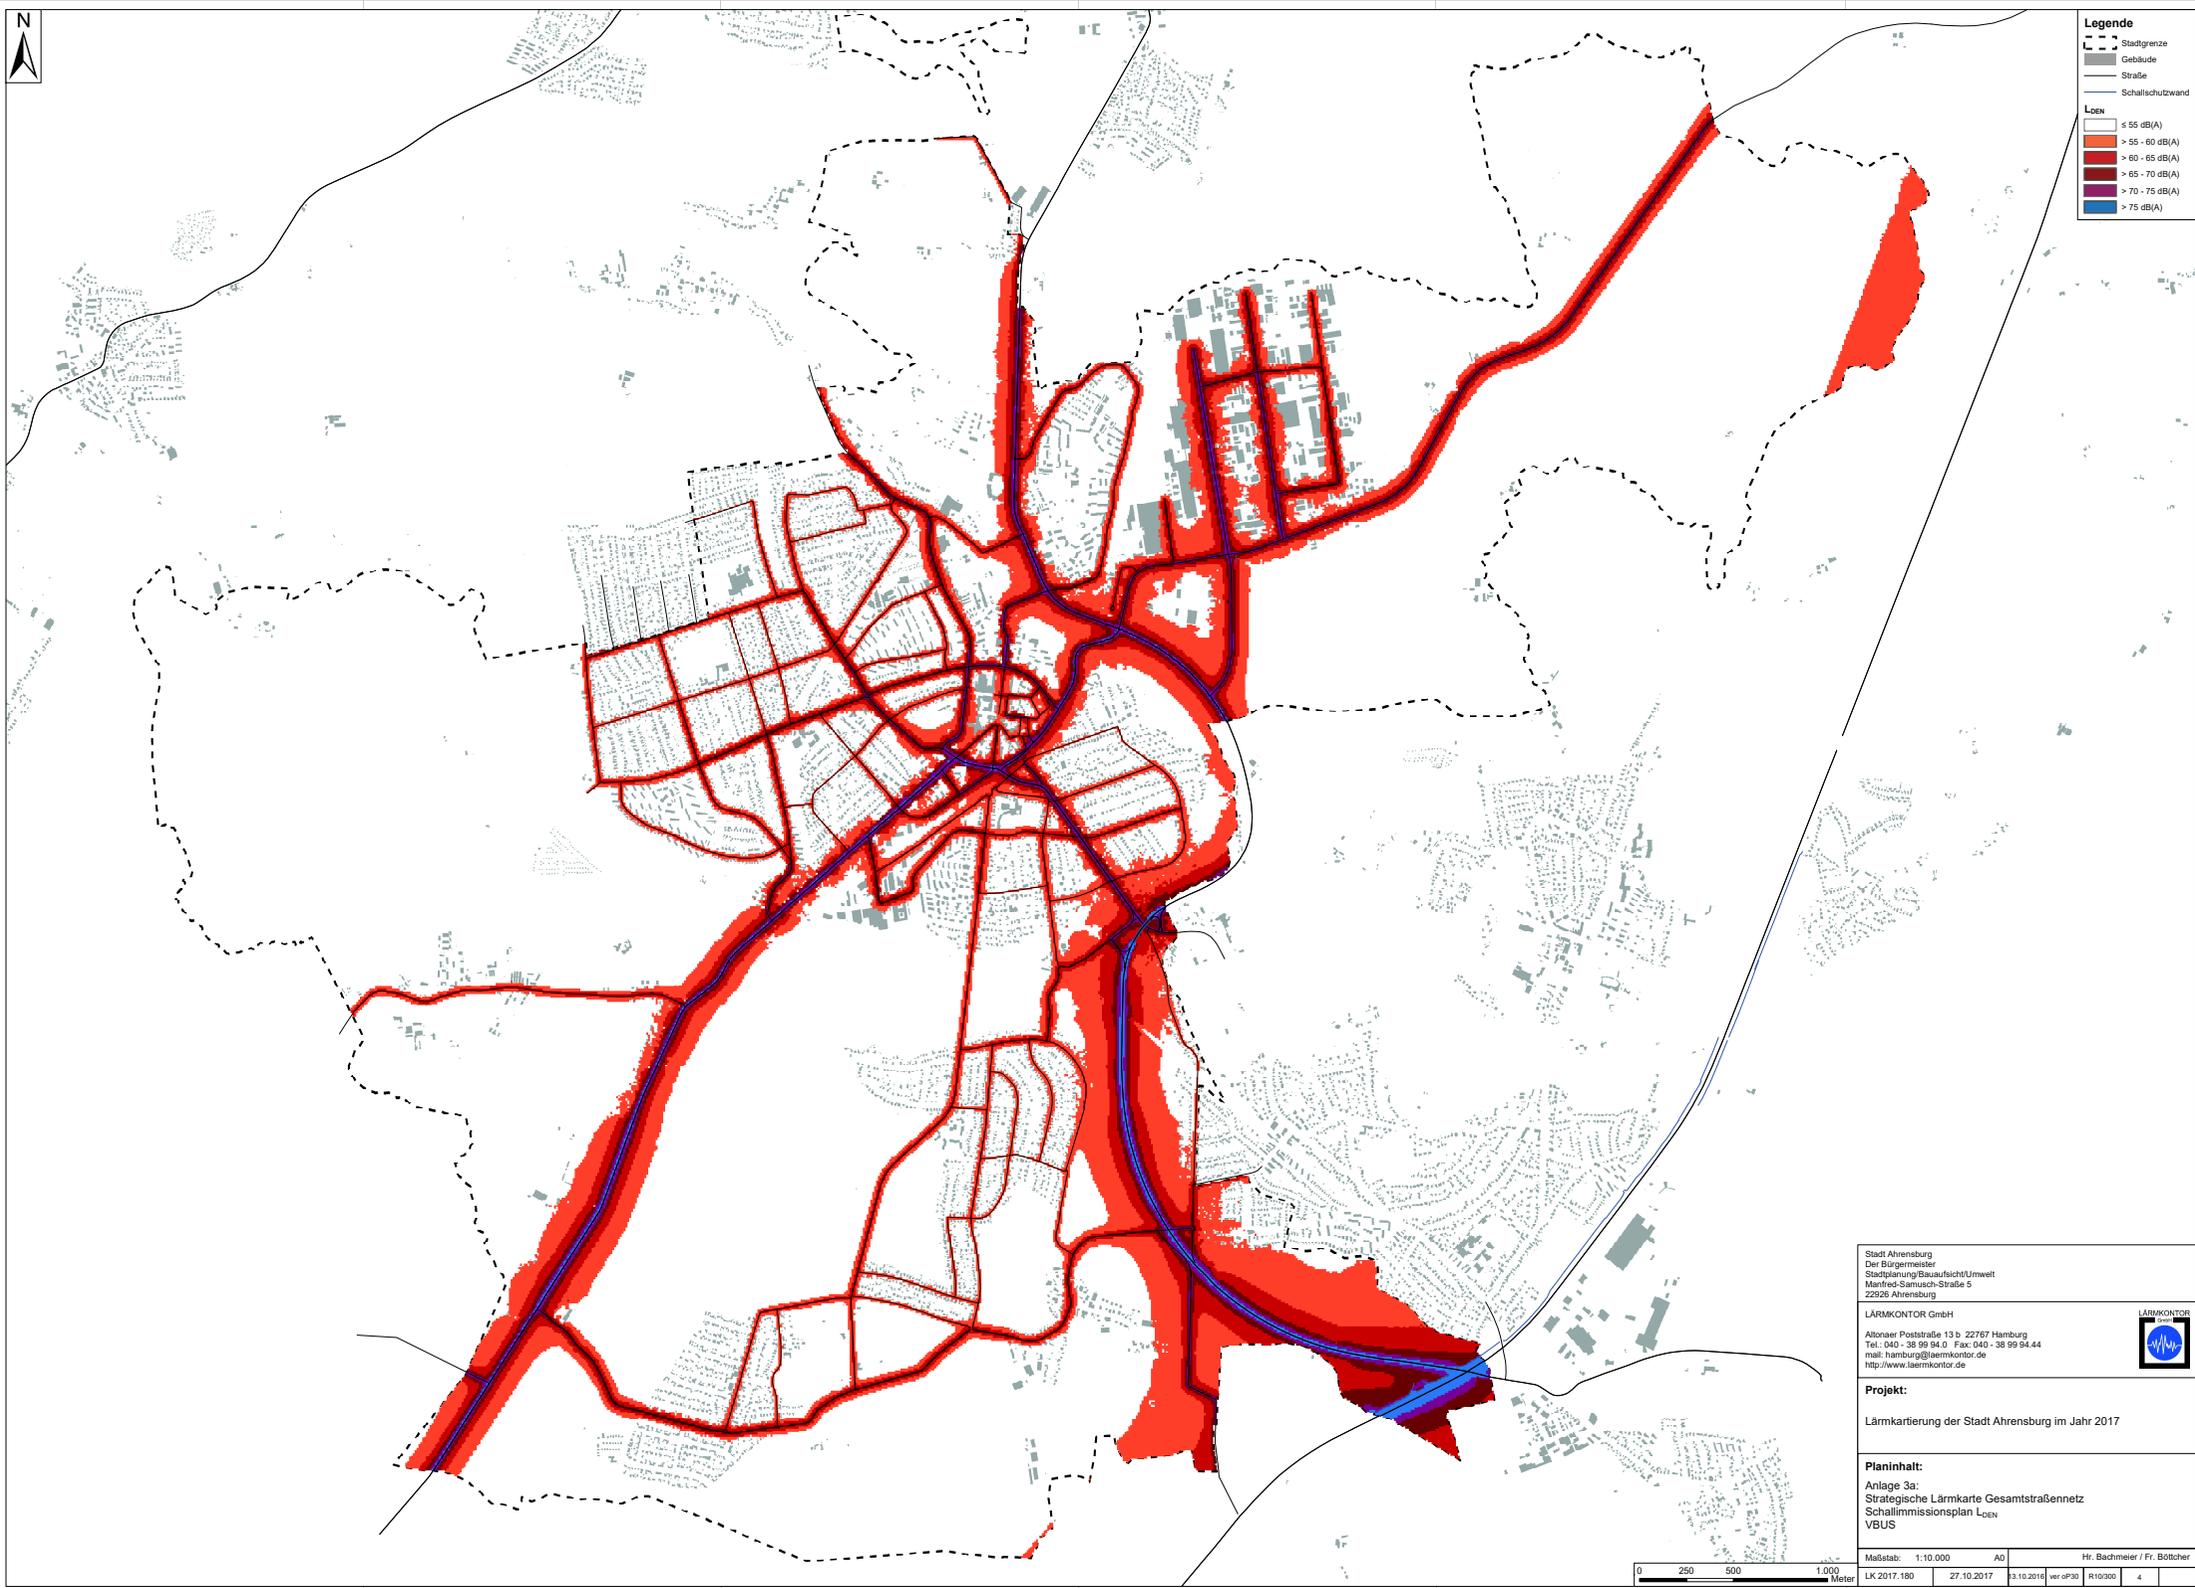


Stadt Ahrensburg
 Der Bürgermeister
 Stadtplanung/Bauaufsicht/Umwelt
 Manfred-Samusch-Straße 5
 22926 Ahrensburg

LÄRMKONTOR GmbH
 Altonaer Poststraße 13 b 22767 Hamburg
 Tel.: 040 - 38 99 94.0 Fax: 040 - 38 99 94.44
 mail: hamburg@laermkontor.de
 http://www.laermkontor.de



Projekt:
 Lärmkartierung der Stadt Ahrensburg im Jahr 2017

Planinhalt:
 Anlage 3a:
 Strategische Lärmkarte Gesamtstraßennetz
 Schallimmissionsplan L_{den}
 VBUS

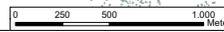

Maßstab: 1:10.000	AD	Hr. Bachmeier / Fr. Böttcher
LK 2017_180	27.10.2017	3.10.2016 ver 0P30 R10/300 4




Legende

- Stadtgrenze
- Gebäude
- Straße
- Schallschutzwand

Lärm

- ≤ 50 dB(A)
- > 50 - 55 dB(A)
- > 55 - 60 dB(A)
- > 60 - 65 dB(A)
- > 65 - 70 dB(A)
- > 70 dB(A)

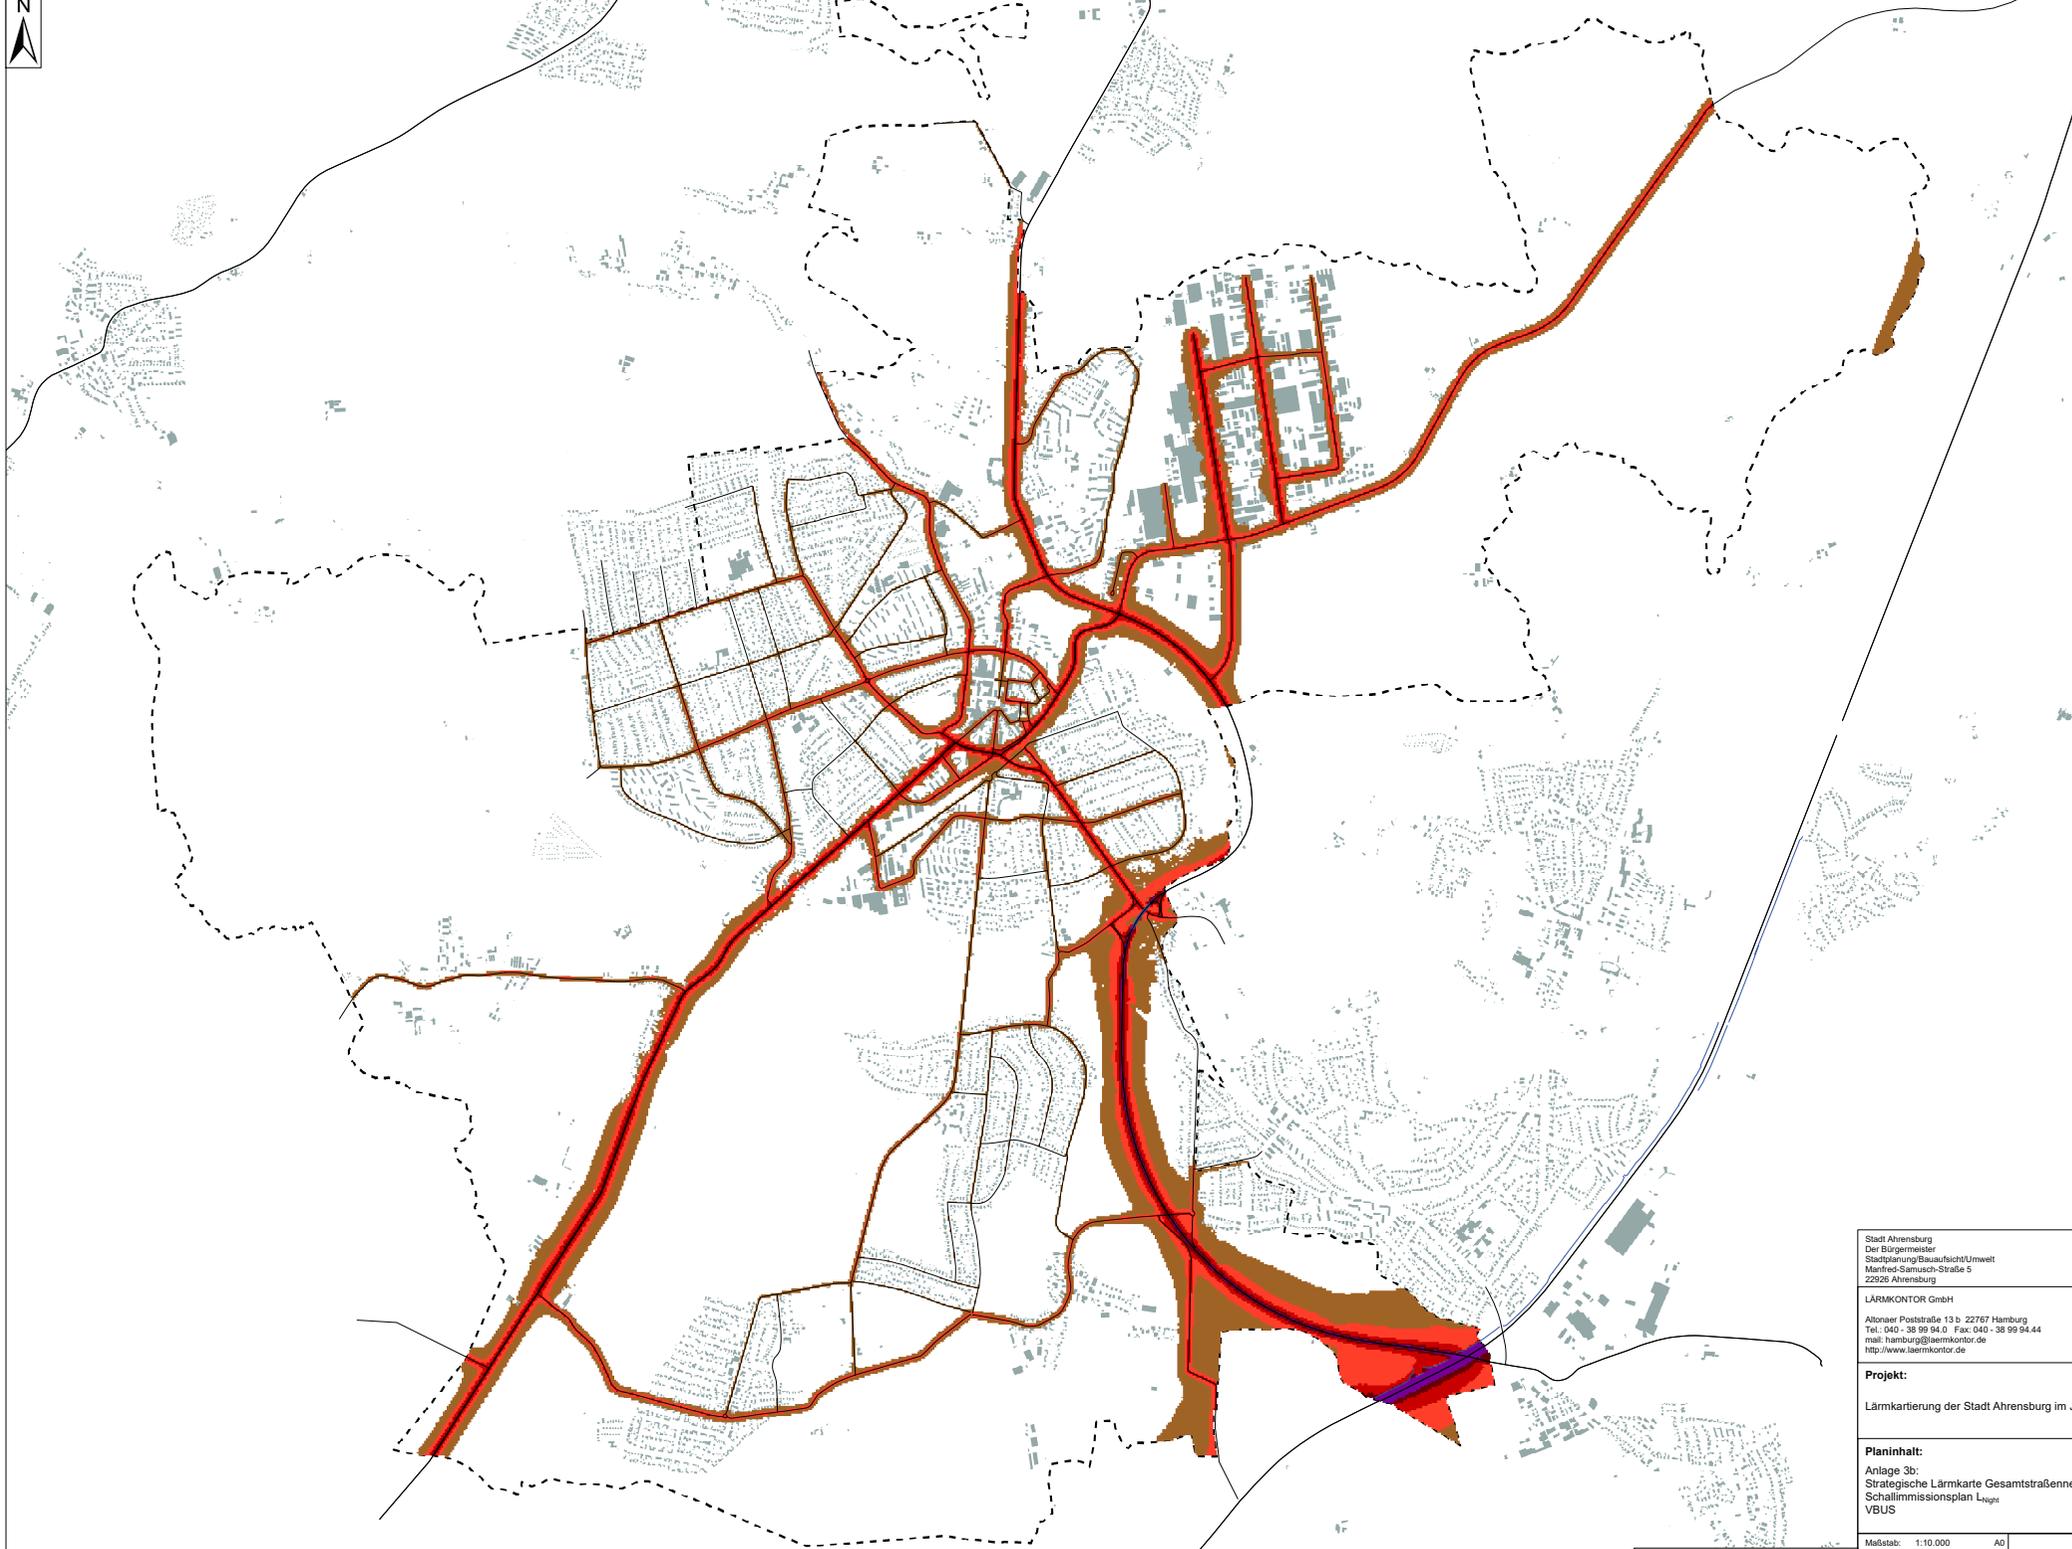


Stadt Ahrensburg
 Der Bürgermeister
 Stadtplanung/Bauaufsicht/Umwelt
 Manfred-Samusch-Straße 5
 22926 Ahrensburg

LÄRMKONTOR GmbH
 Altonaer Poststraße 13 b 22767 Hamburg
 Tel.: 040 - 38 99 94.0 Fax: 040 - 38 99 94.44
 mail: hamburg@laermkontor.de
 http://www.laermkontor.de



Projekt:
 Lärmkartierung der Stadt Ahrensburg im Jahr 2017

Planinhalt:
 Anlage 3b:
 Strategische Lärmkarte Gesamtstraßennetz
 Schallimmissionsplan L_{night}
 VBUS

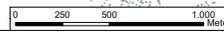

Maßstab: 1:10.000	AD	Hr. Bachmeier / Fr. Böttcher
LK 2017_180	27.10.2017	3.10.2016 ver 0P30 R10/300 4




Legende

-  Stadtgrenze
-  Gebäude
-  Schienennetz
-  Schallschutzwand

L_{den}

-  ≤ 55 dB(A)
-  > 55 - 60 dB(A)
-  > 60 - 65 dB(A)
-  > 65 - 70 dB(A)
-  > 70 - 75 dB(A)
-  > 75 dB(A)

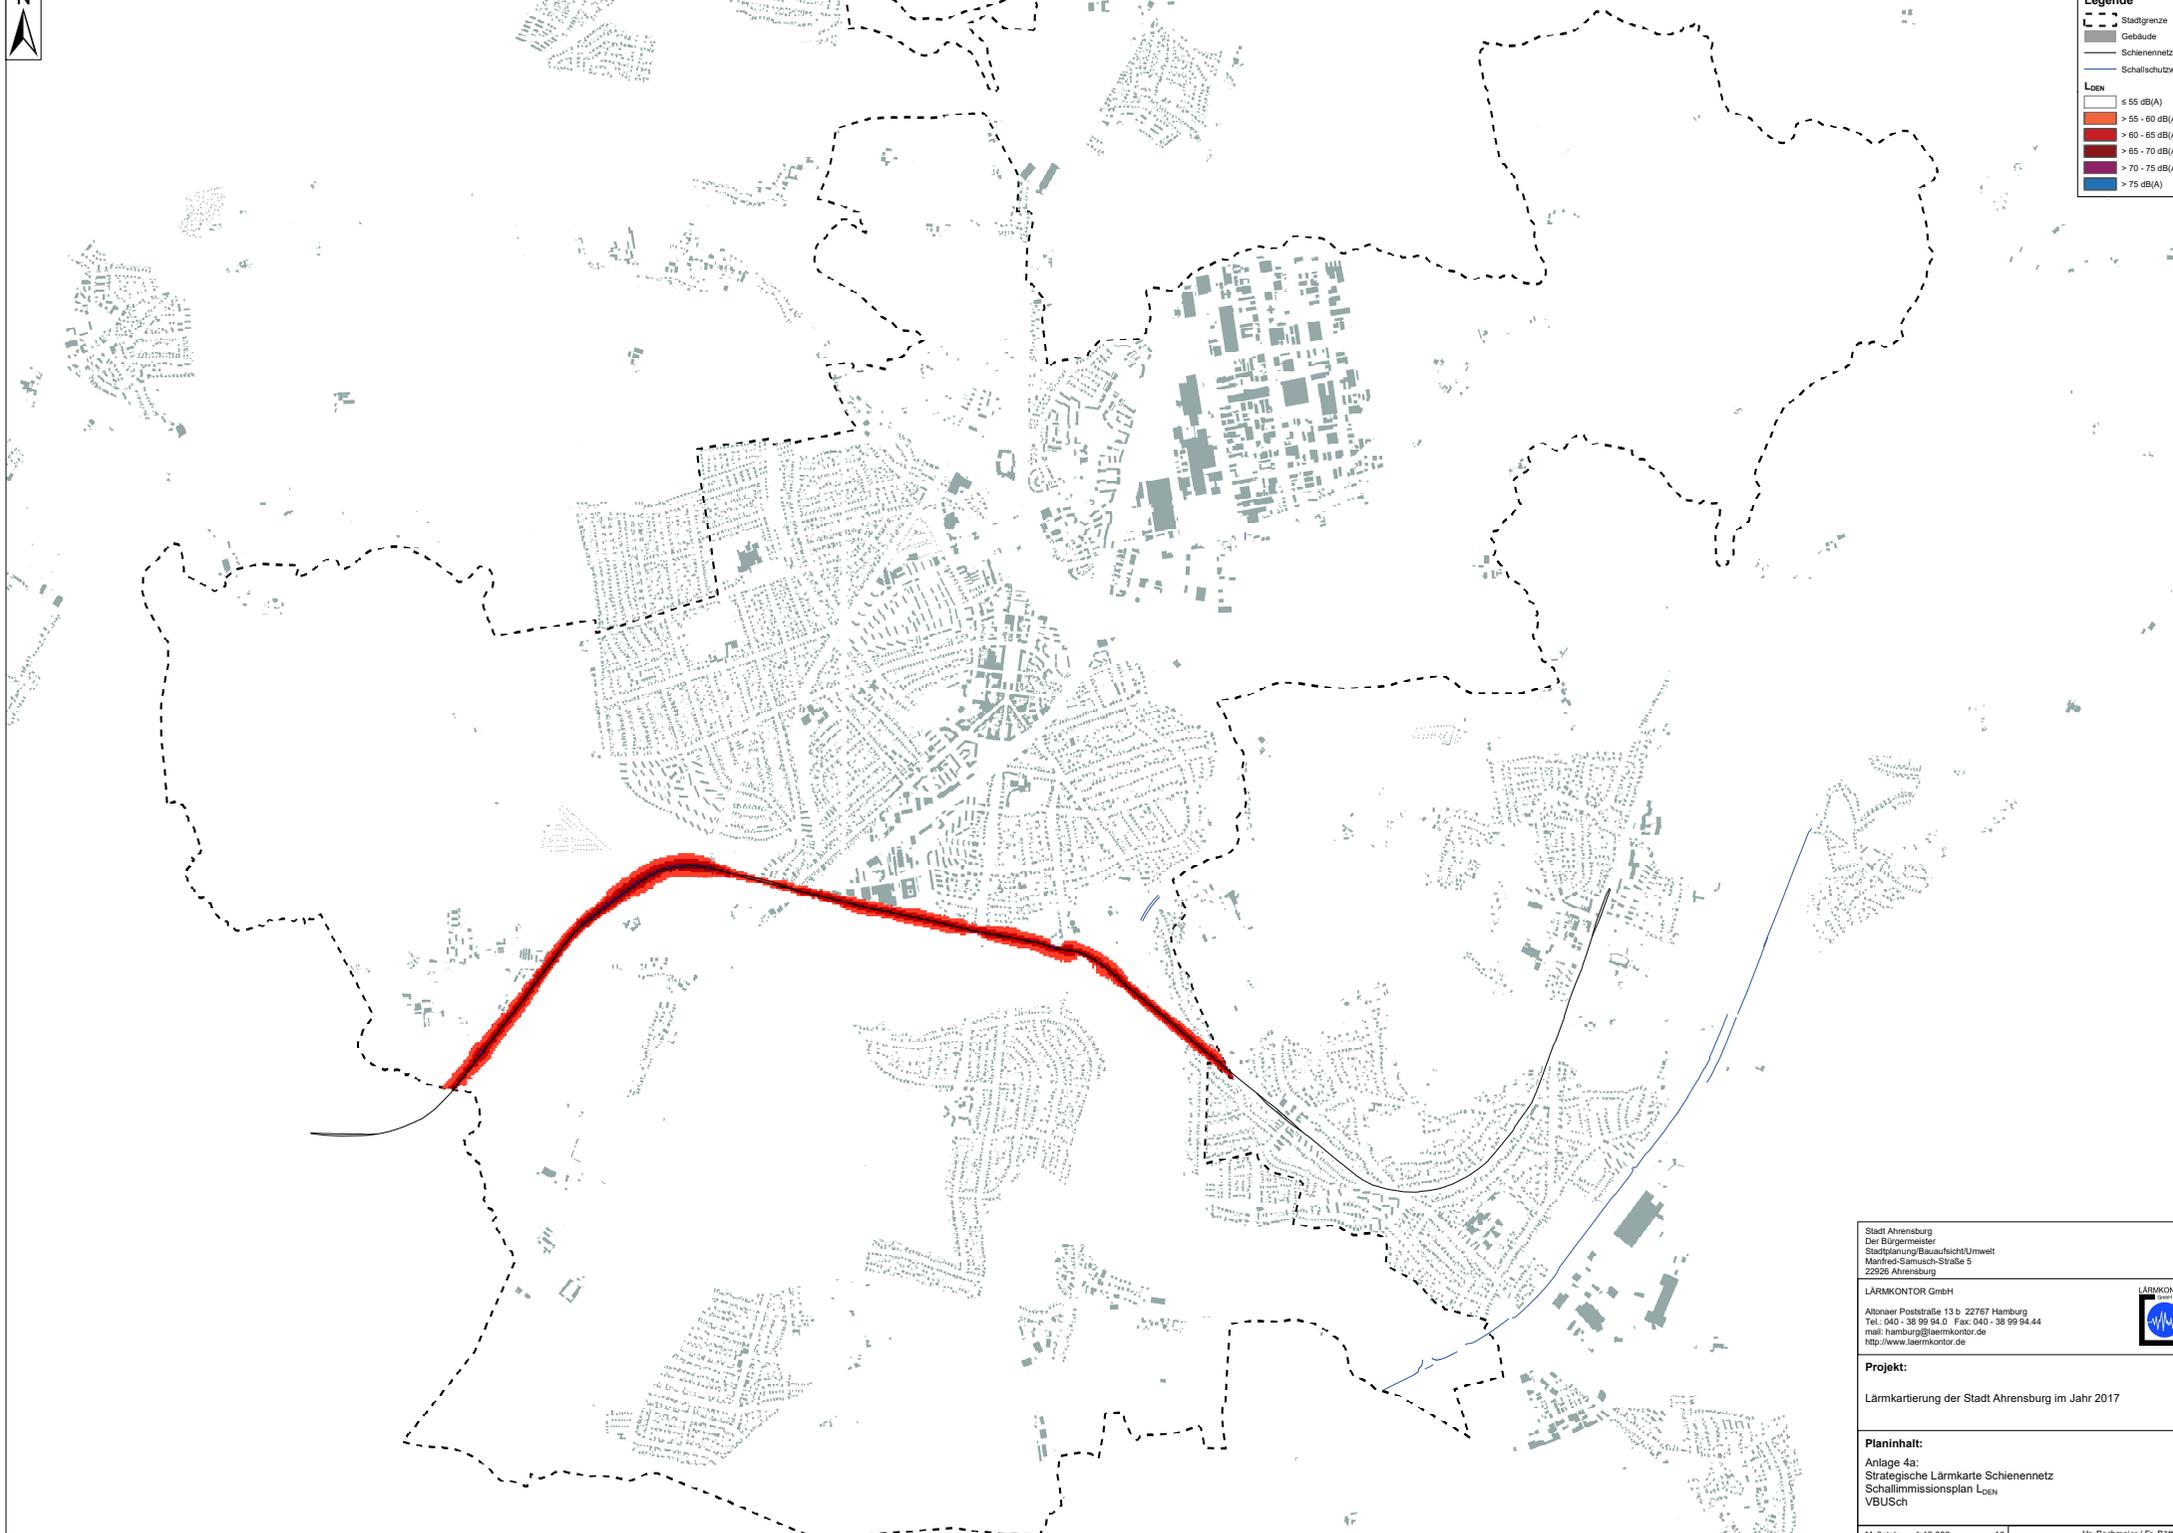


Stadt Ahrensburg
 Der Bürgermeister
 Stadtplanung/Bauaufsicht/Umwelt
 Manfred-Samusch-Straße 5
 22926 Ahrensburg

LÄRMKONTOR GmbH
 Altonaer Poststraße 13 b 22767 Hamburg
 Tel.: 040 - 38 99 94.0 Fax: 040 - 38 99 94.44
 mail: hamburg@laermkontor.de
 http://www.laermkontor.de



Projekt:
 Lärmkartierung der Stadt Ahrensburg im Jahr 2017

Planinhalt:
 Anlage 4a:
 Strategische Lärmkarte Schienennetz
 Schallimmissionsplan L_{den}
 VBUSch

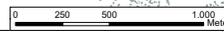

Maßstab: 1:1.000	AD	Hr. Bachmeier / Fr. Böttcher
LK 2017_180	27.10.2017	3.10.2016 ver 0P30 R10/300 4




Legende

- Stadtgrenze
- Gebäude
- Schienennetz
- Schallschutzwand

Lage

- ≤ 50 dB(A)
- > 50 - 55 dB(A)
- > 55 - 60 dB(A)
- > 60 - 65 dB(A)
- > 65 - 70 dB(A)
- > 70 dB(A)

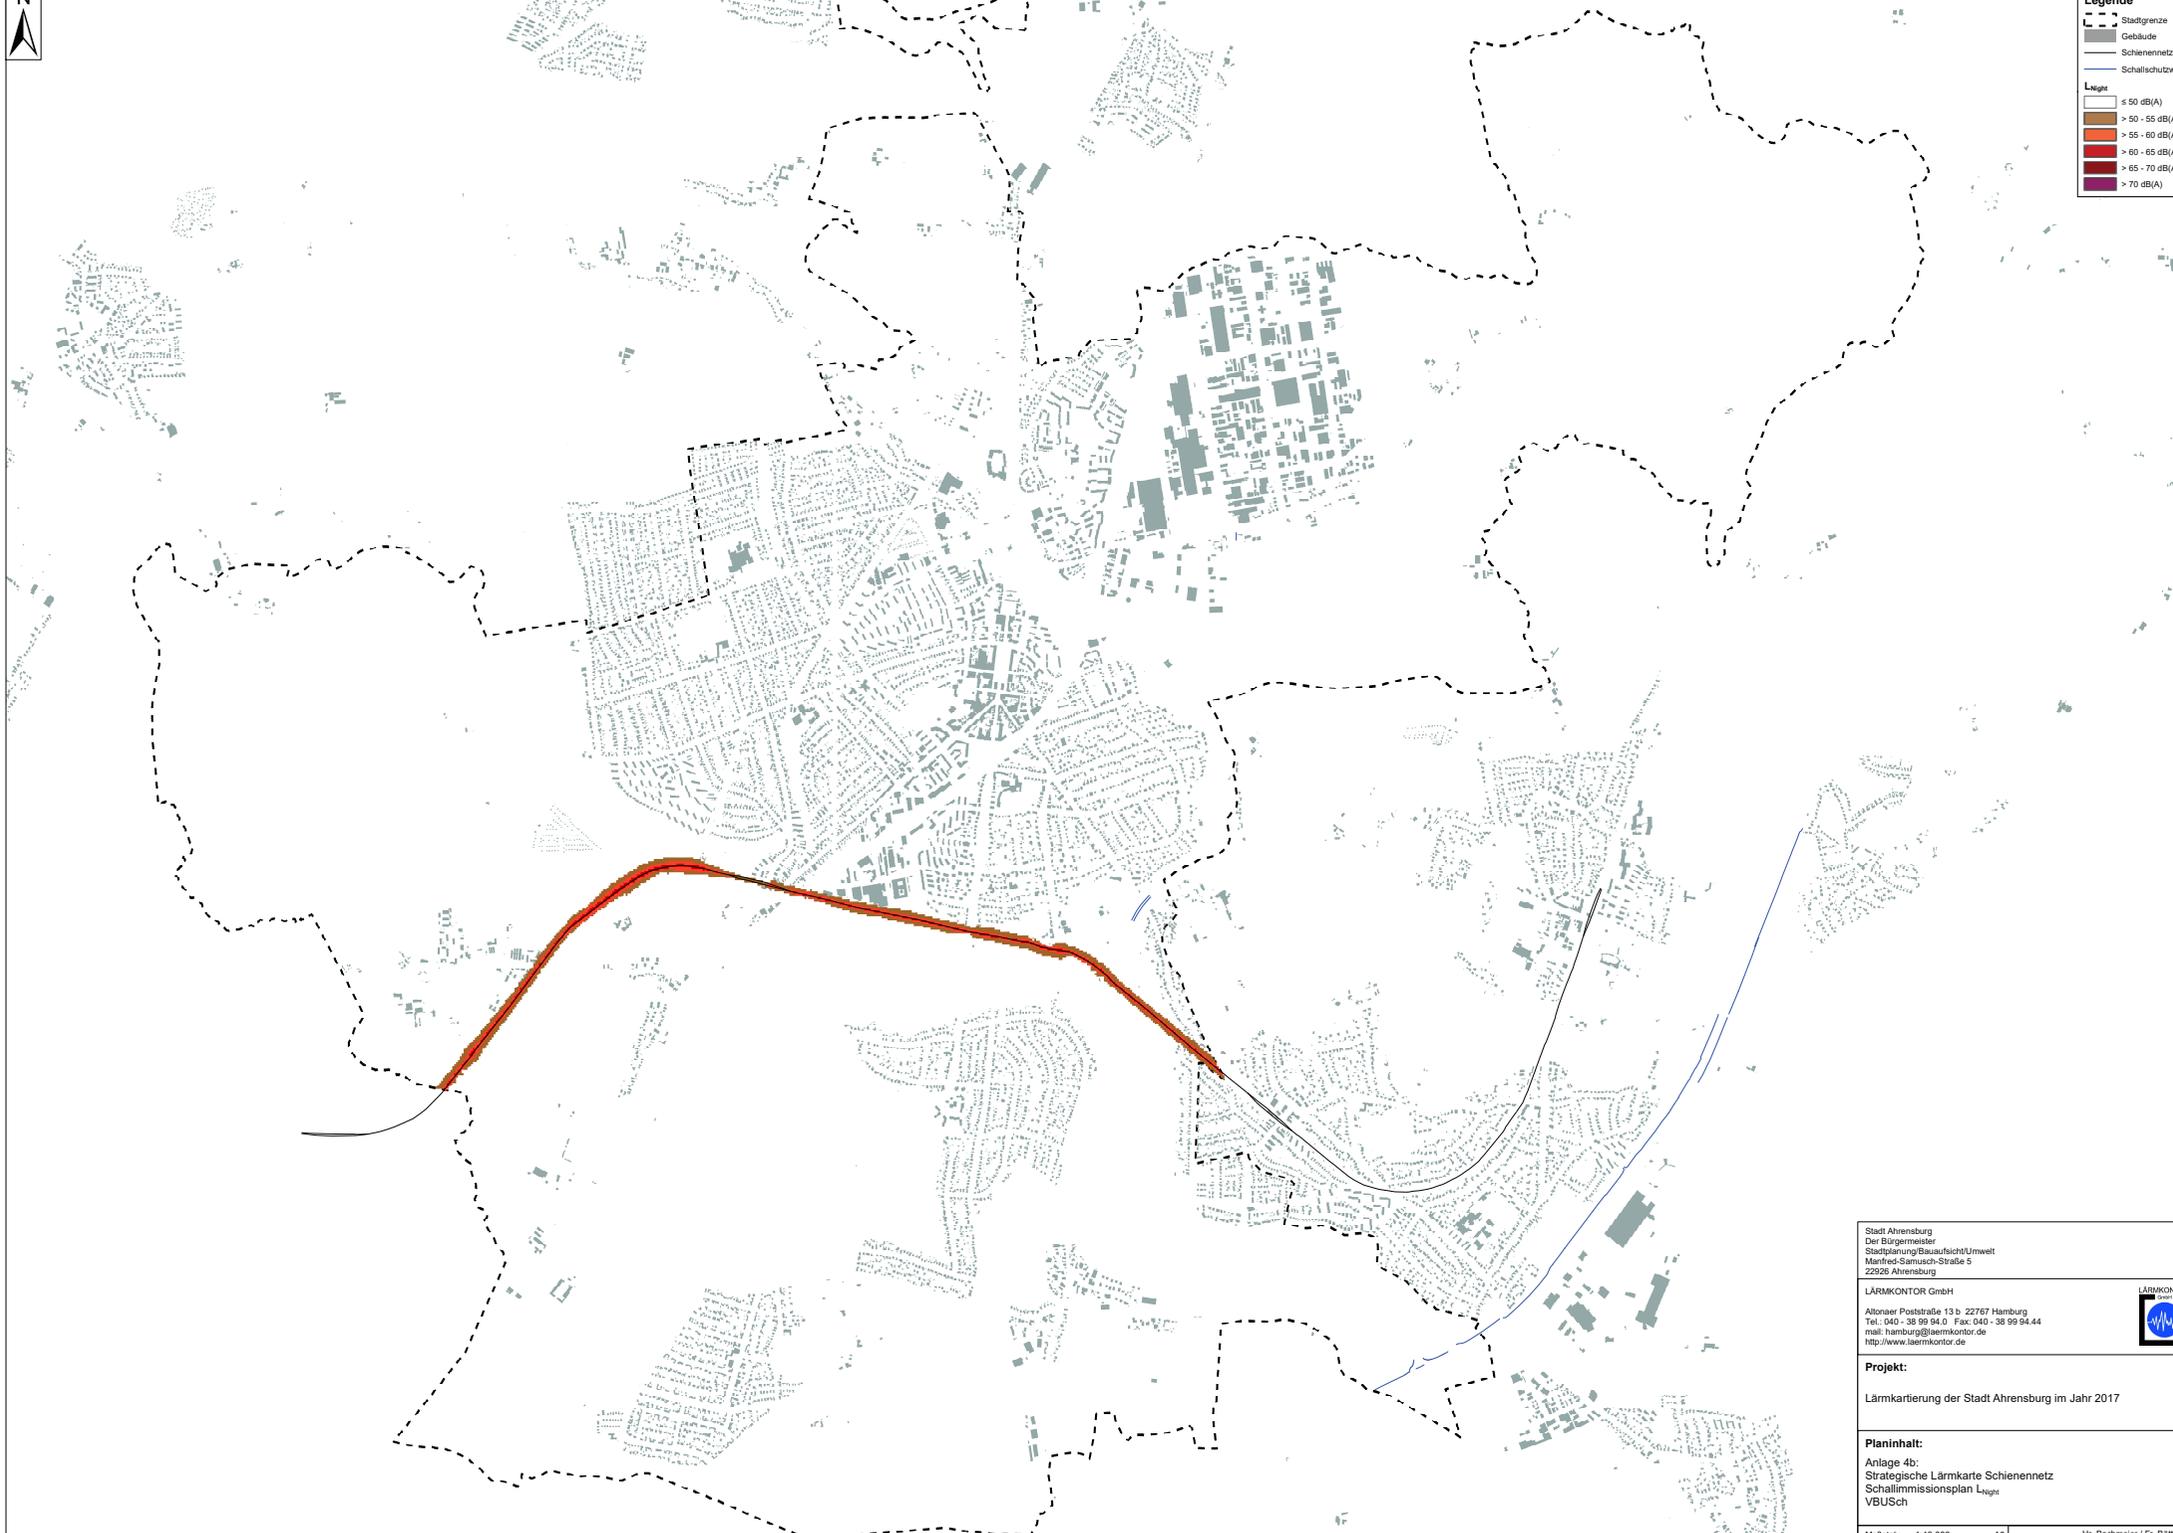


Stadt Ahrensburg
Der Bürgermeister
Stadtplanung/Bauaufsicht/Umwelt
Manfred-Samusch-Straße 5
22926 Ahrensburg

LÄRMKONTOR GmbH
Altonaer Poststraße 13 b 22767 Hamburg
Tel.: 040 - 38 99 94.0 Fax: 040 - 38 99 94.44
mail: hamburg@laermkontor.de
http://www.laermkontor.de



Projekt:
Lärmkartierung der Stadt Ahrensburg im Jahr 2017

Planinhalt:
Anlage 4b:
Strategische Lärmkarte Schienennetz
Schallimmissionsplan L_{night}
VBUSch

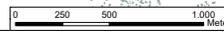

Maßstab: 1:1.000	AD	Hr. Bachmeier / Fr. Böttcher
LK 2017_180	27.10.2017	3.10.2016 ver 0P30 R10/300 4




Legende

- Stadtgrenze
- Gebäude
- Straße

Lärm

- ≤ 55 dB(A)
- > 55 - 60 dB(A)
- > 60 - 65 dB(A)
- > 65 - 70 dB(A)
- > 70 - 75 dB(A)

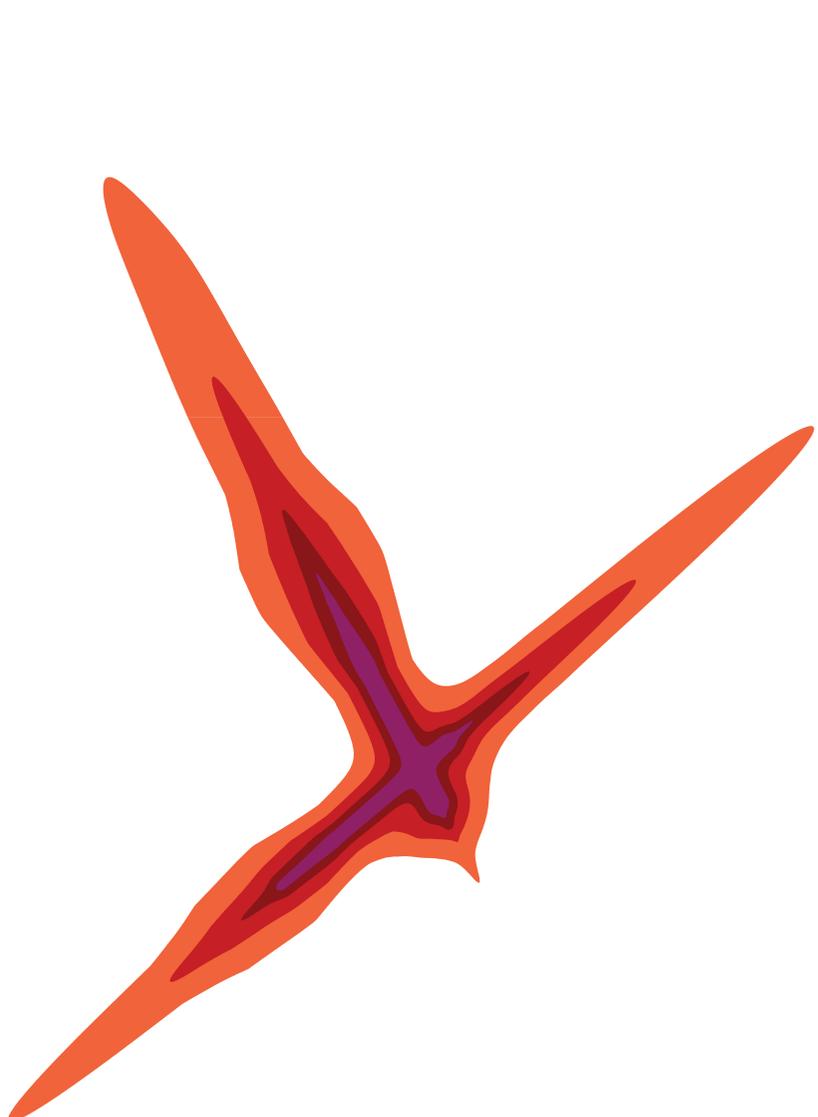

Stadt Ahrensburg Der Bürgermeister Stadtplanung/Bauaufsicht/Umwelt Manfred-Samusch-Straße 5 22926 Ahrensburg	
LÄRMKONTOR GmbH Altonaer Poststraße 13 b 22767 Hamburg Tel.: 040 - 38 99 94.0 Fax: 040 - 38 99 94.44 mail: hamburg@laermkontor.de http://www.laermkontor.de	
	
Projekt: Lärmkartierung der Stadt Ahrensburg im Jahr 2017	
Planinhalt: Anlage 5a: Strategische Fluglärmkarte Isophonenbänder L _{DEN} VBUF	
Maßstab: 1:26.000 AD	Hr. Bachmeier / Fr. Böttcher
0 650 1.300 2.600 Meter	LK 2017_180 03.11.2017




Legende

- Stadtgrenze
- Gebäude
- Straße

Lage

- ≤ 50 dB(A)
- > 50 - 55 dB(A)
- > 55 - 60 dB(A)
- > 60 - 65 dB(A)
- > 65 - 70 dB(A)

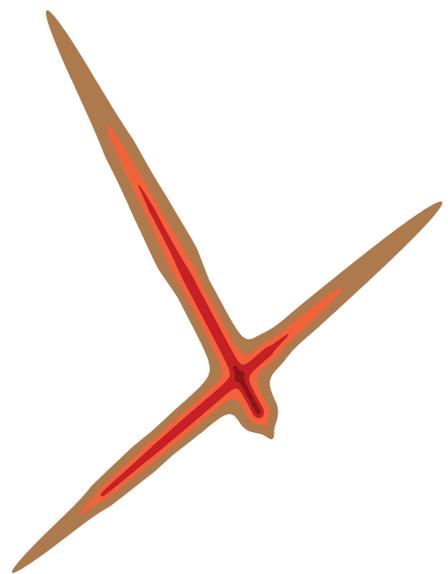

Stadt Ahrensburg
Der Bürgermeister
Stadtplanung/Baufach/Umwelt
Manfred-Samusch-Straße 5
22926 Ahrensburg


LÄRMKONTOR GmbH
Altonaer Poststraße 13 b 22767 Hamburg
Tel.: 040 - 38 99 94.0 Fax: 040 - 38 99 94.44
mail: hamburg@laermkontor.de
http://www.laermkontor.de




Projekt:
Lärmkartierung der Stadt Ahrensburg im Jahr 2017

Planinhalt:
Anlage 5b:
Strategische Fluglärmkarte
Isophonenbänder L_{night}
VBUF

Maßstab: 1:26.000 AD Hr. Bachmeier / Fr. Böttcher
LK 2017.180 03.11.2017

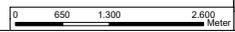

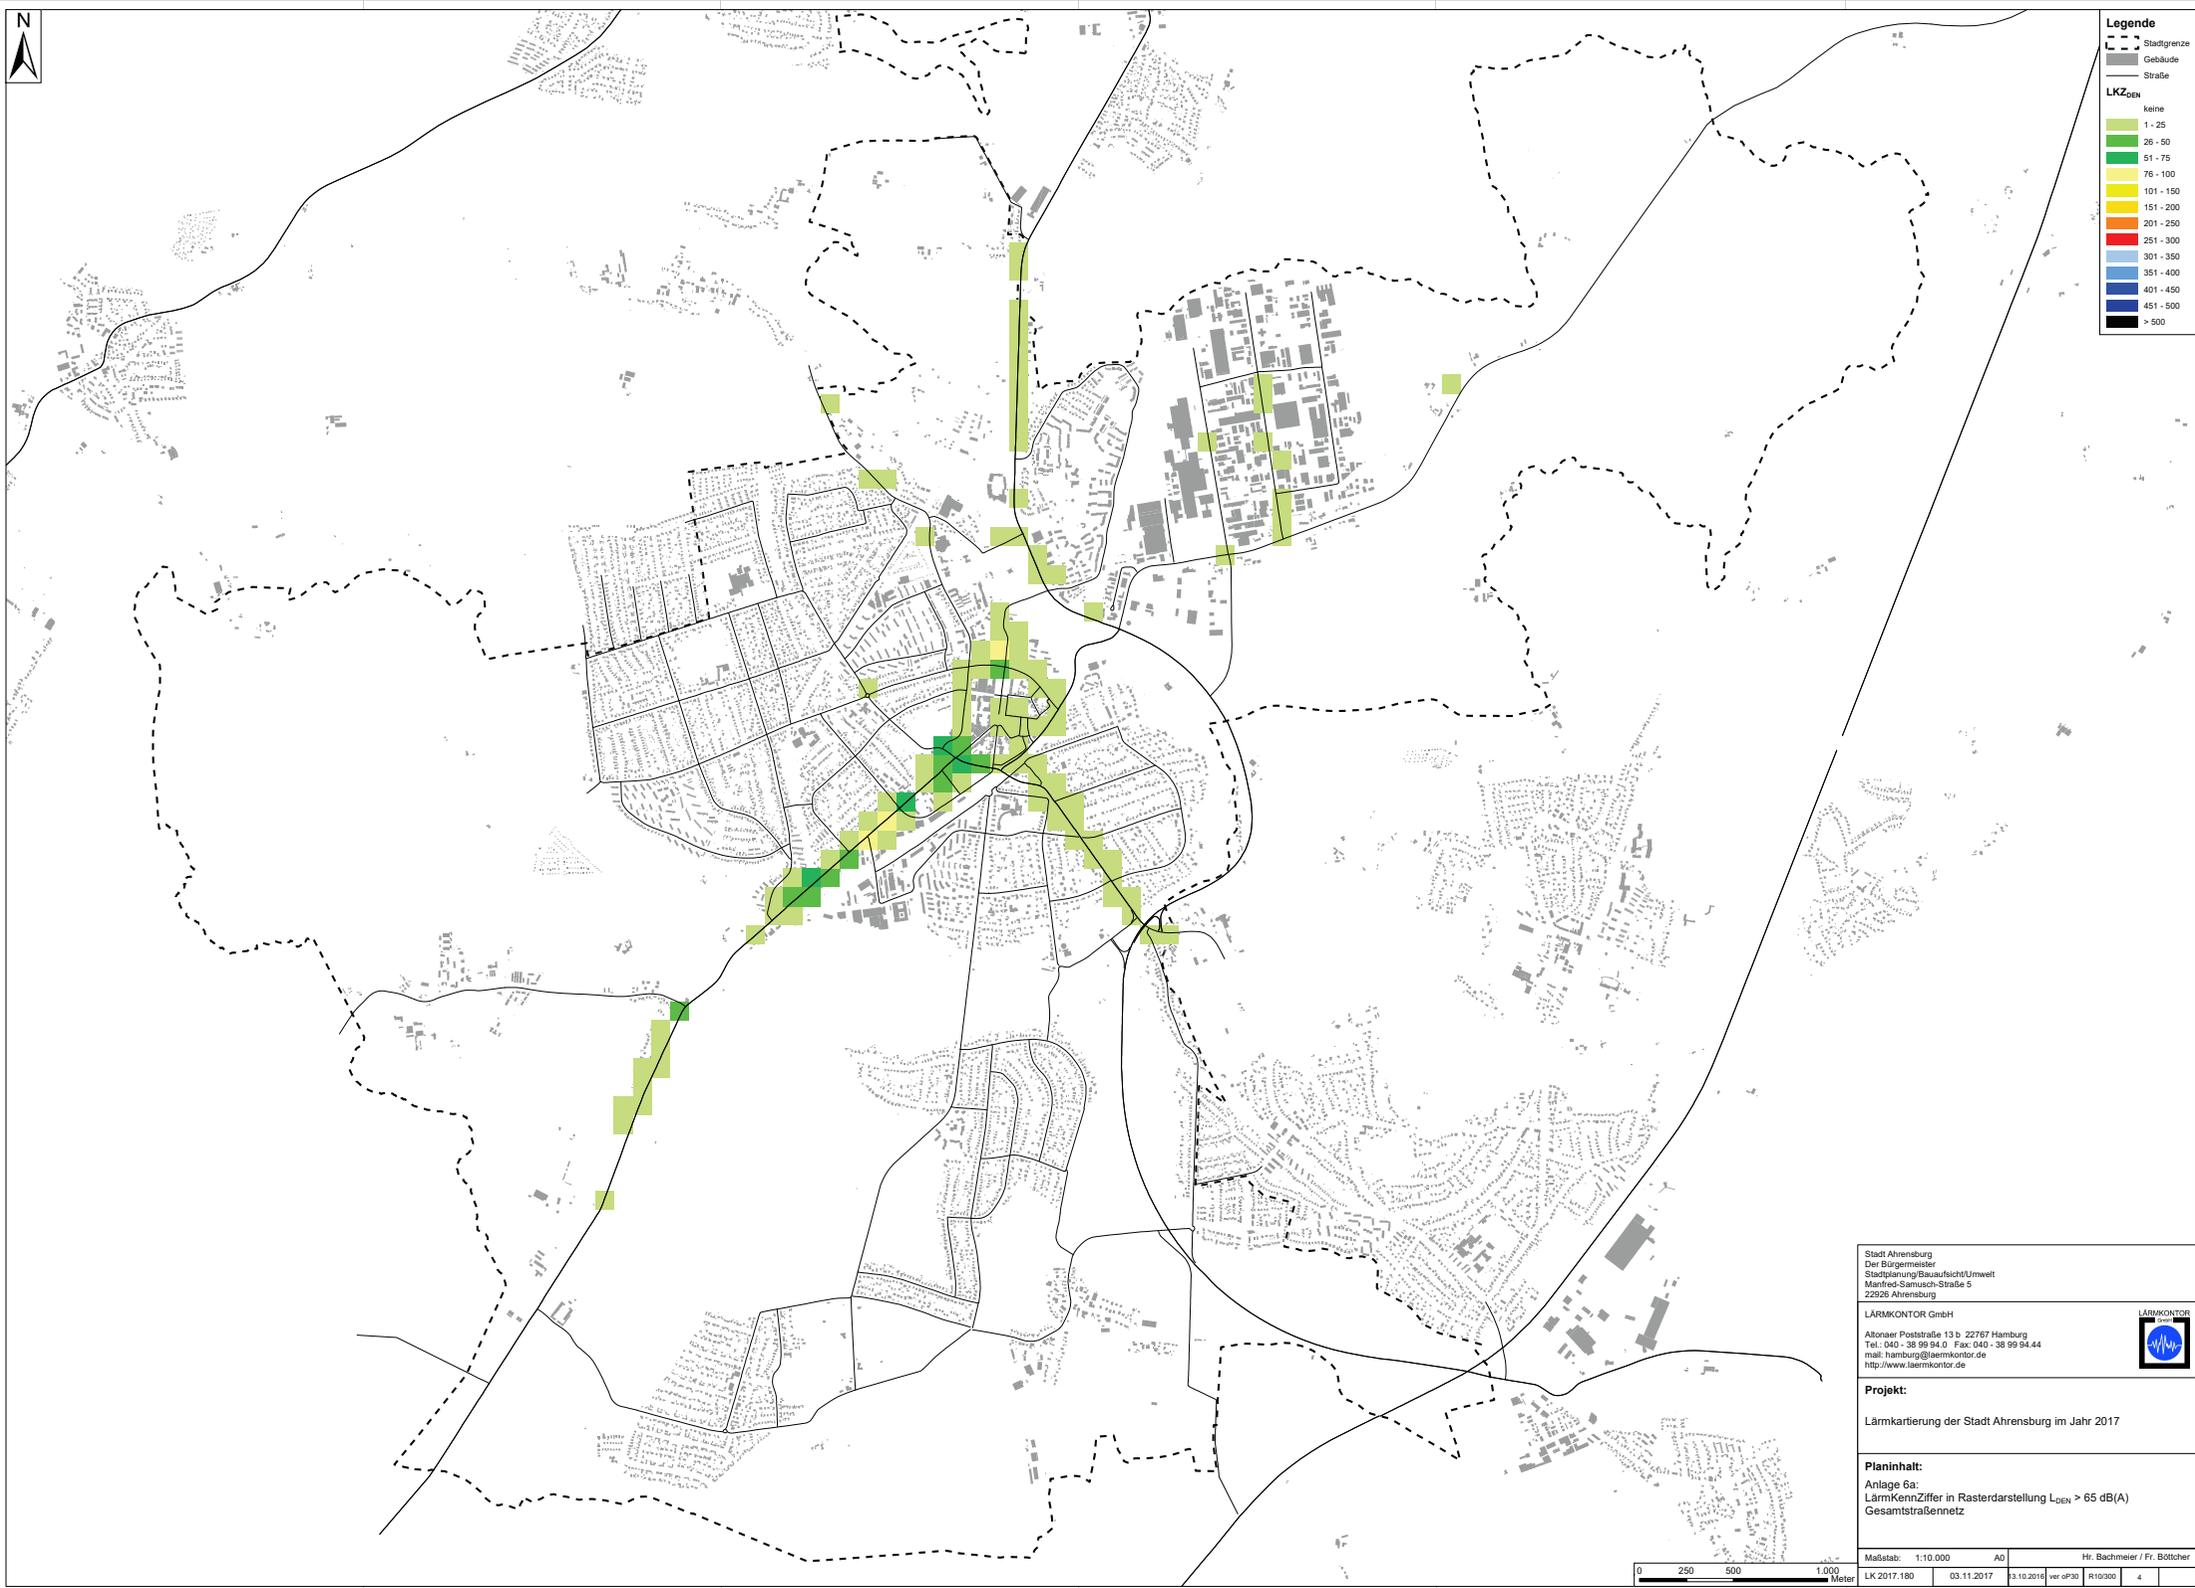

Legende

- Stadtgrenze
- Gebäude
- Straße

LKZ_{DEIN}

- keine
- 1 - 25
- 26 - 50
- 51 - 75
- 76 - 100
- 101 - 150
- 151 - 200
- 201 - 250
- 251 - 300
- 301 - 350
- 351 - 400
- 401 - 450
- 451 - 500
- > 500


Stadt Ahrensburg
Der Bürgermeister
Stadtplanung/Bauaufsicht/Umwelt
Manfred-Samusch-Straße 5
22926 Ahrensburg

LÄRMKONTOR GmbH
Altonaer Poststraße 13 b 22767 Hamburg
Tel.: 040 - 38 99 94.0 Fax: 040 - 38 99 94.44
mail: hamburg@laermkontor.de
http://www.laermkontor.de



Projekt:
Lärmkartierung der Stadt Ahrensburg im Jahr 2017

Planinhalt:
Anlage 5a:
LärmKennZiffer in Rasterdarstellung L_{DEIN} > 65 dB(A)
Gesamtstraßennetz

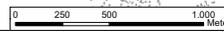

Maßstab: 1:10.000	AD	Hr. Bachmeier / Fr. Böttcher
LK 2017.180	03.11.2017	3.10.2016 ver. dP30 R10/300 4




Legende

- Stadtgrenze
- Gebäude
- Straße

LKZ_{night}

- keine
- 1 - 25
- 26 - 50
- 51 - 75
- 76 - 100
- 101 - 150
- 151 - 200
- 201 - 250
- 251 - 300
- 301 - 350
- 351 - 400
- 401 - 450
- 451 - 500
- > 500

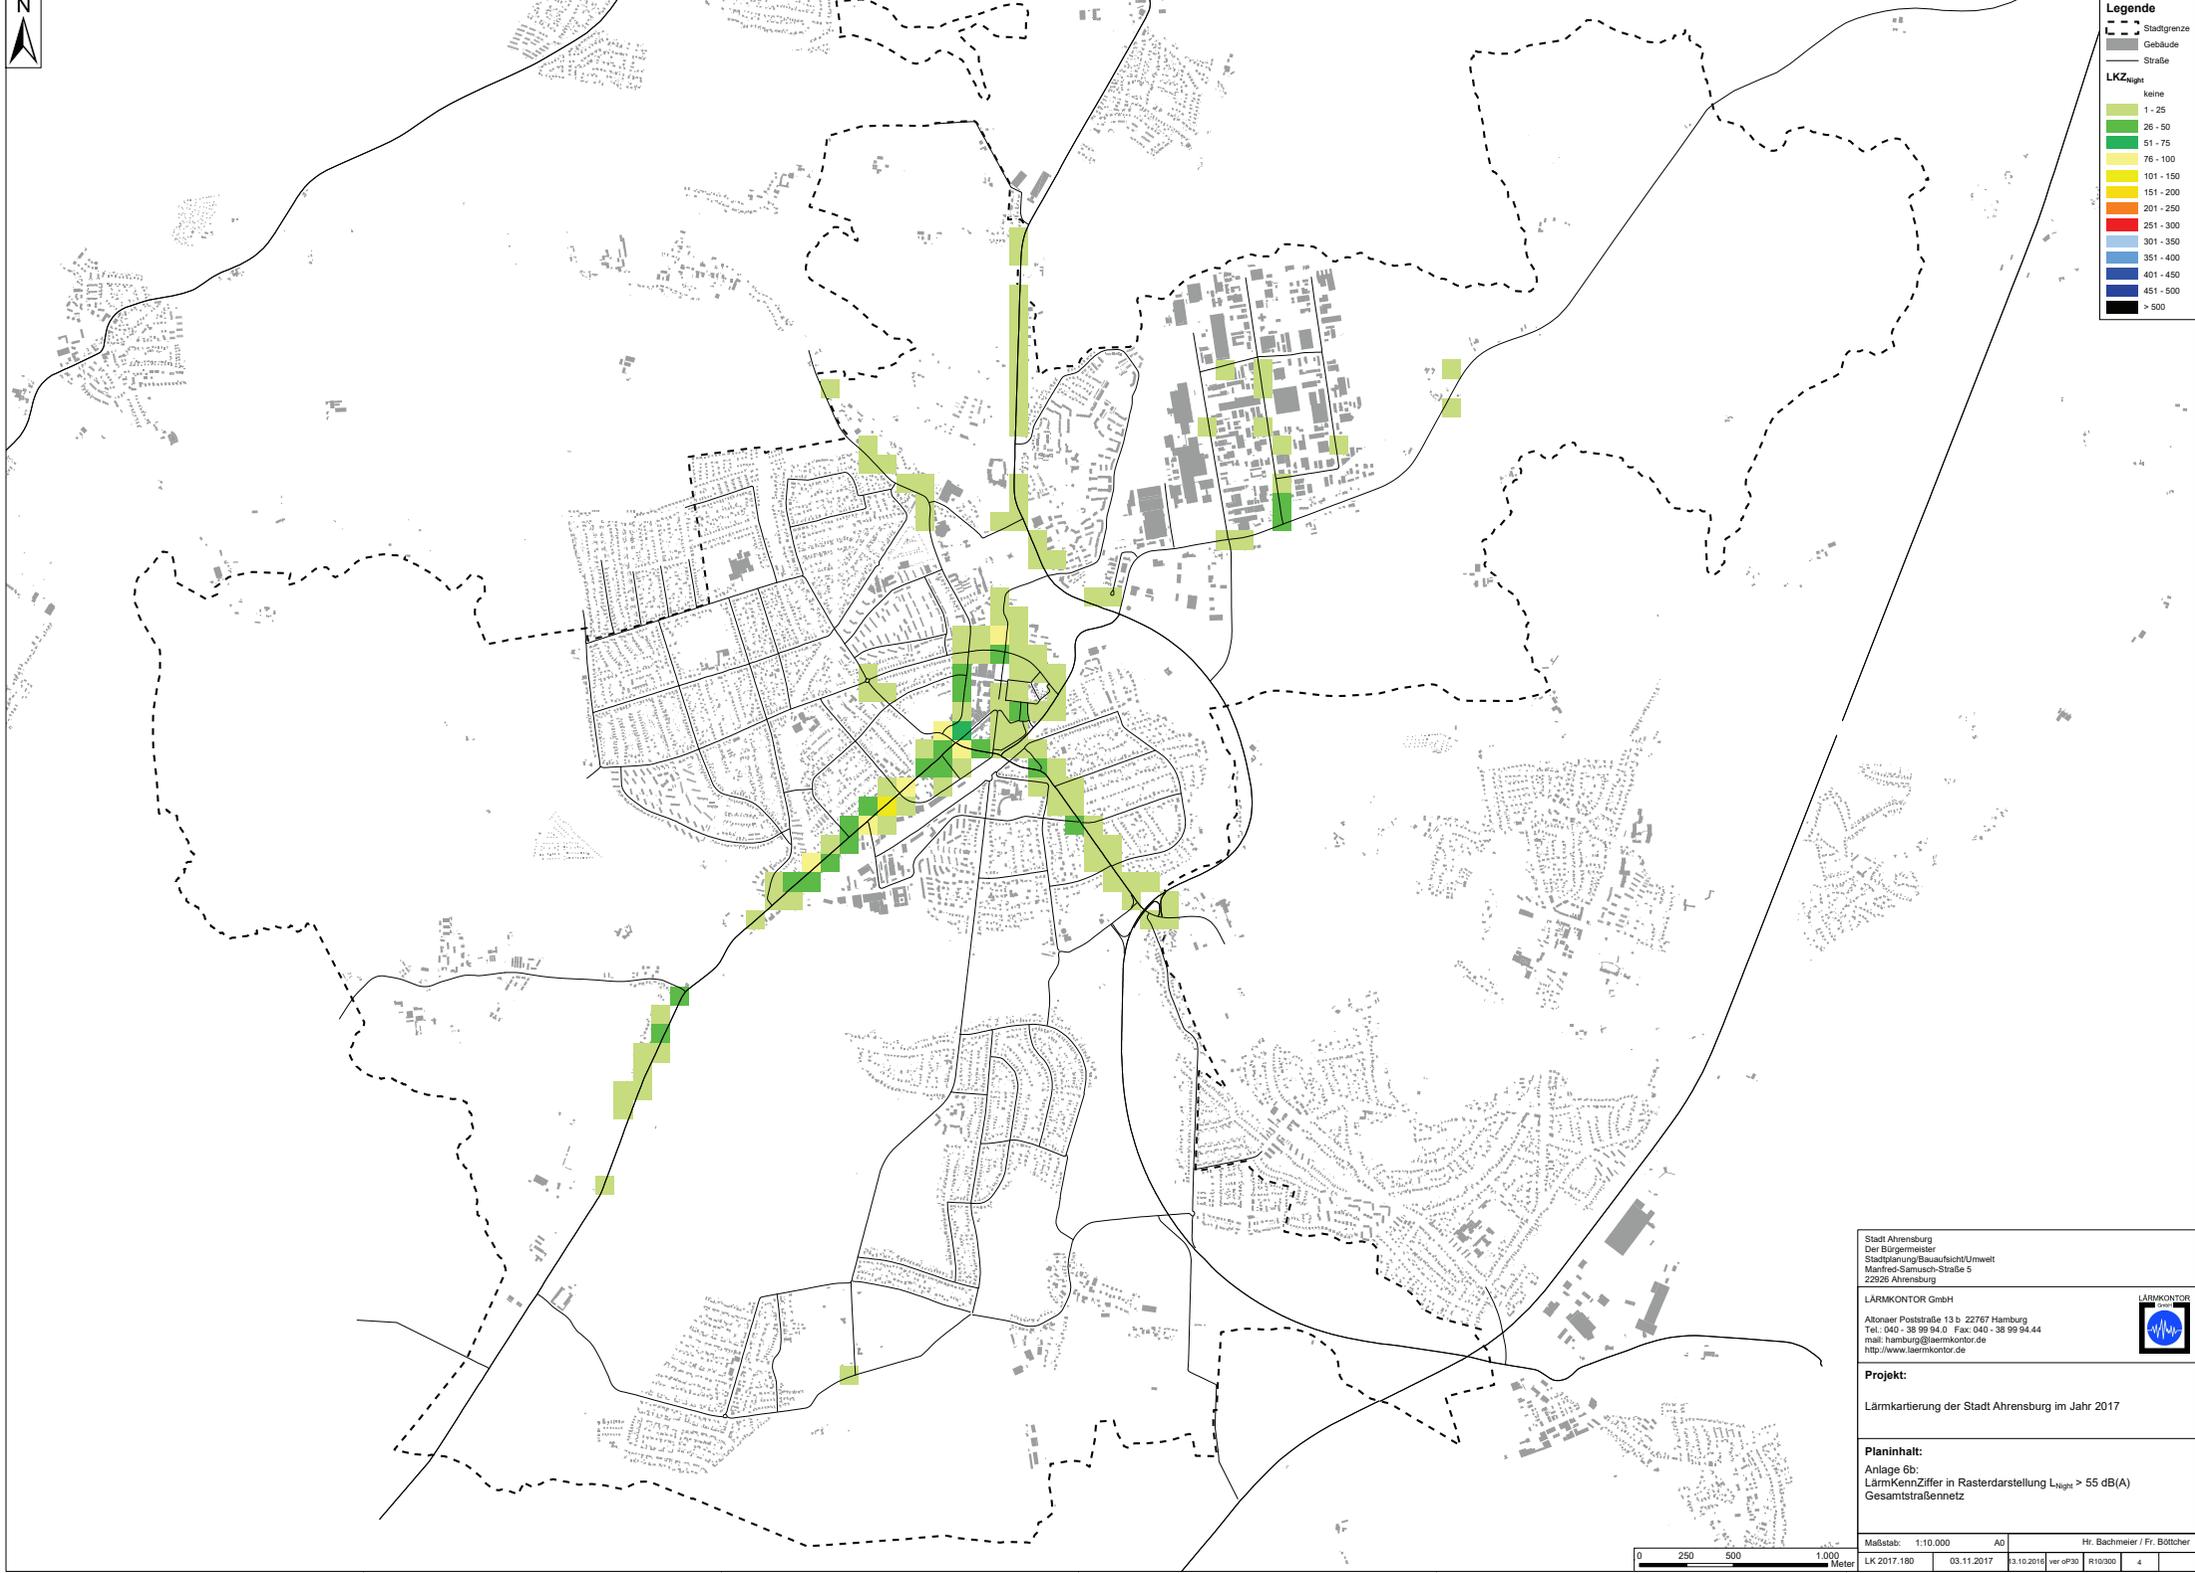


Stadt Ahrensburg
Der Bürgermeister
Stadtplanung/Bauaufsicht/Umwelt
Manfred-Samusch-Straße 5
22926 Ahrensburg

LÄRMKONTOR GmbH
Altonaer Poststraße 13 b 22767 Hamburg
Tel.: 040 - 38 99 94.0 Fax: 040 - 38 99 94.44
mail: hamburg@laermkontor.de
http://www.laermkontor.de



Projekt:
Lärmkartierung der Stadt Ahrensburg im Jahr 2017


Planinhalt:
Anlage 5b:
LärmKennZiffer in Rasterdarstellung L_{night} > 55 dB(A)
Gesamtstraßennetz

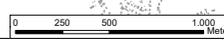


Maßstab: 1:10.000	AD	Hr. Bachmeier / Fr. Böttcher
LK 2017.180	03.11.2017	3.10.2016 ver. gP30 R10/300 4

A 4 Übersicht über die Untersuchungsquartiere der 2. Stufe der Lärmaktionsplanung


A 4.1 Übersicht Untersuchungsquartiere, Nördliches Stadtgebiet, M 1:15.000

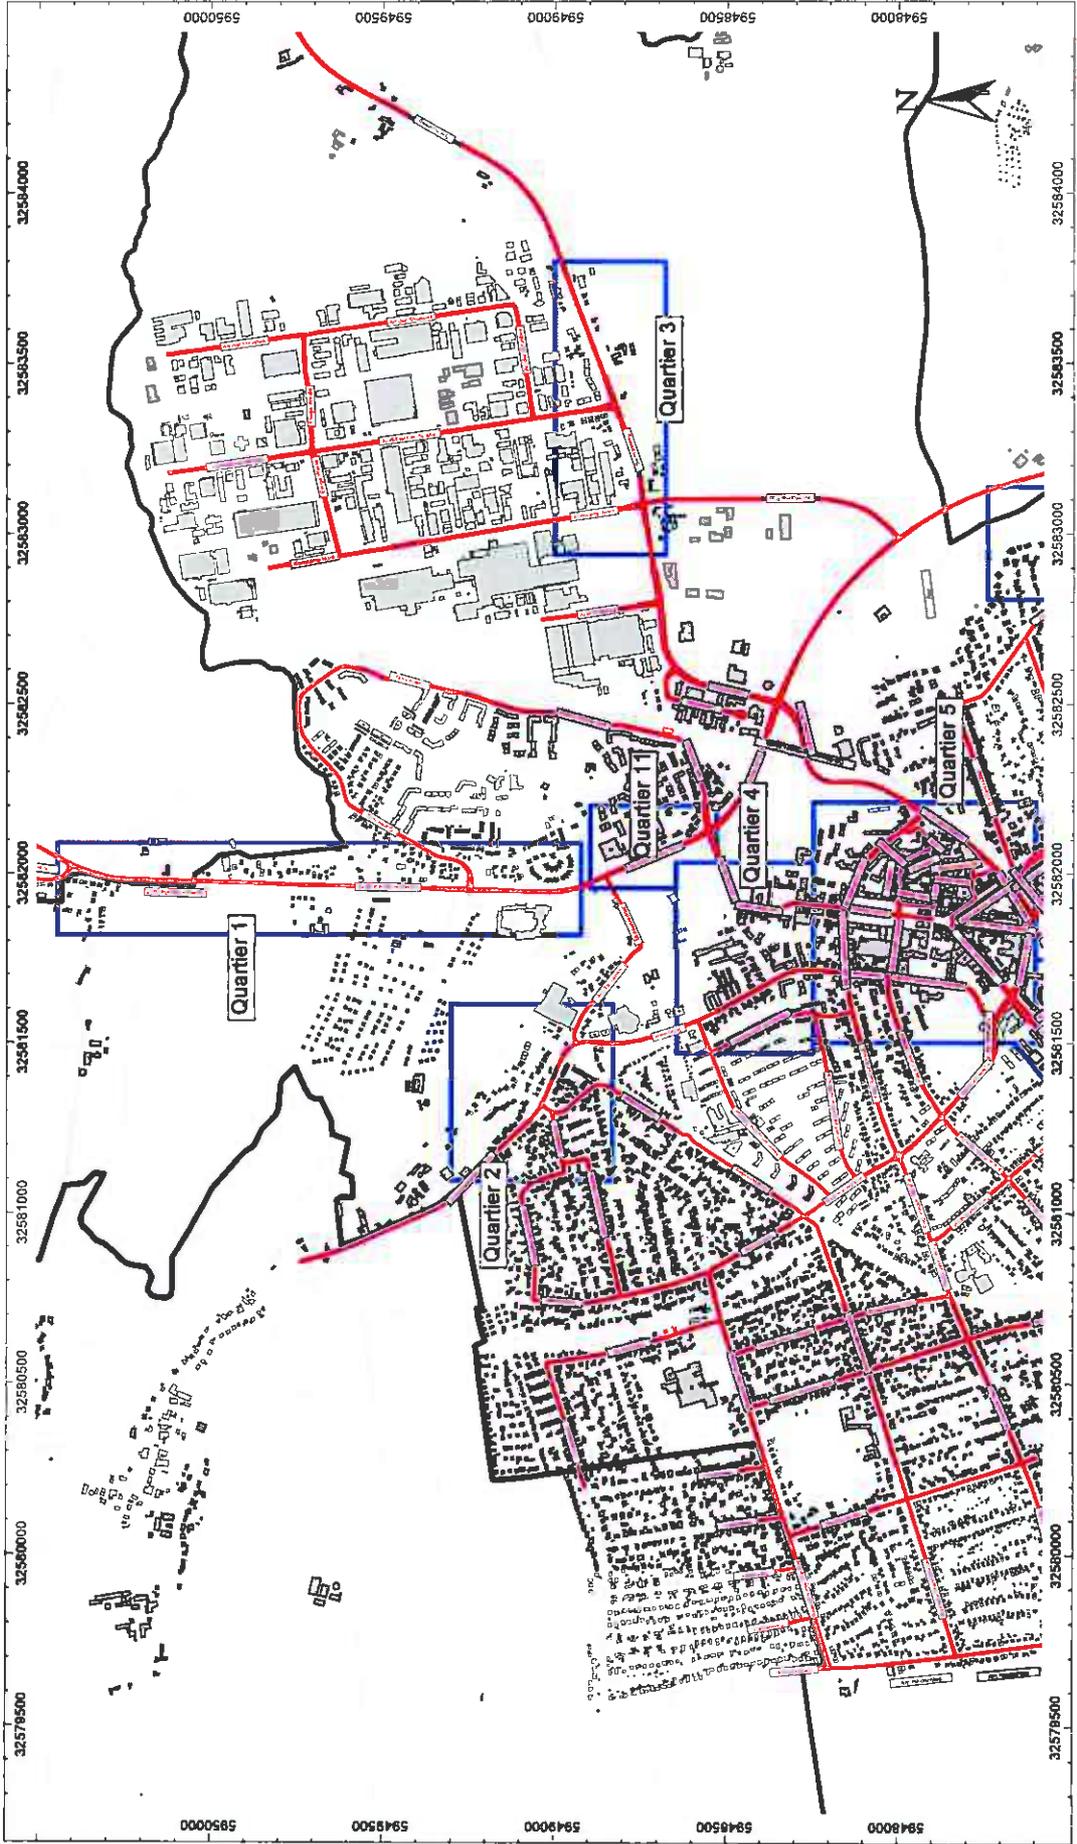

A 4.2 Übersicht Untersuchungsquartiere, Mittliges Stadtgebiet, M 1:15.000

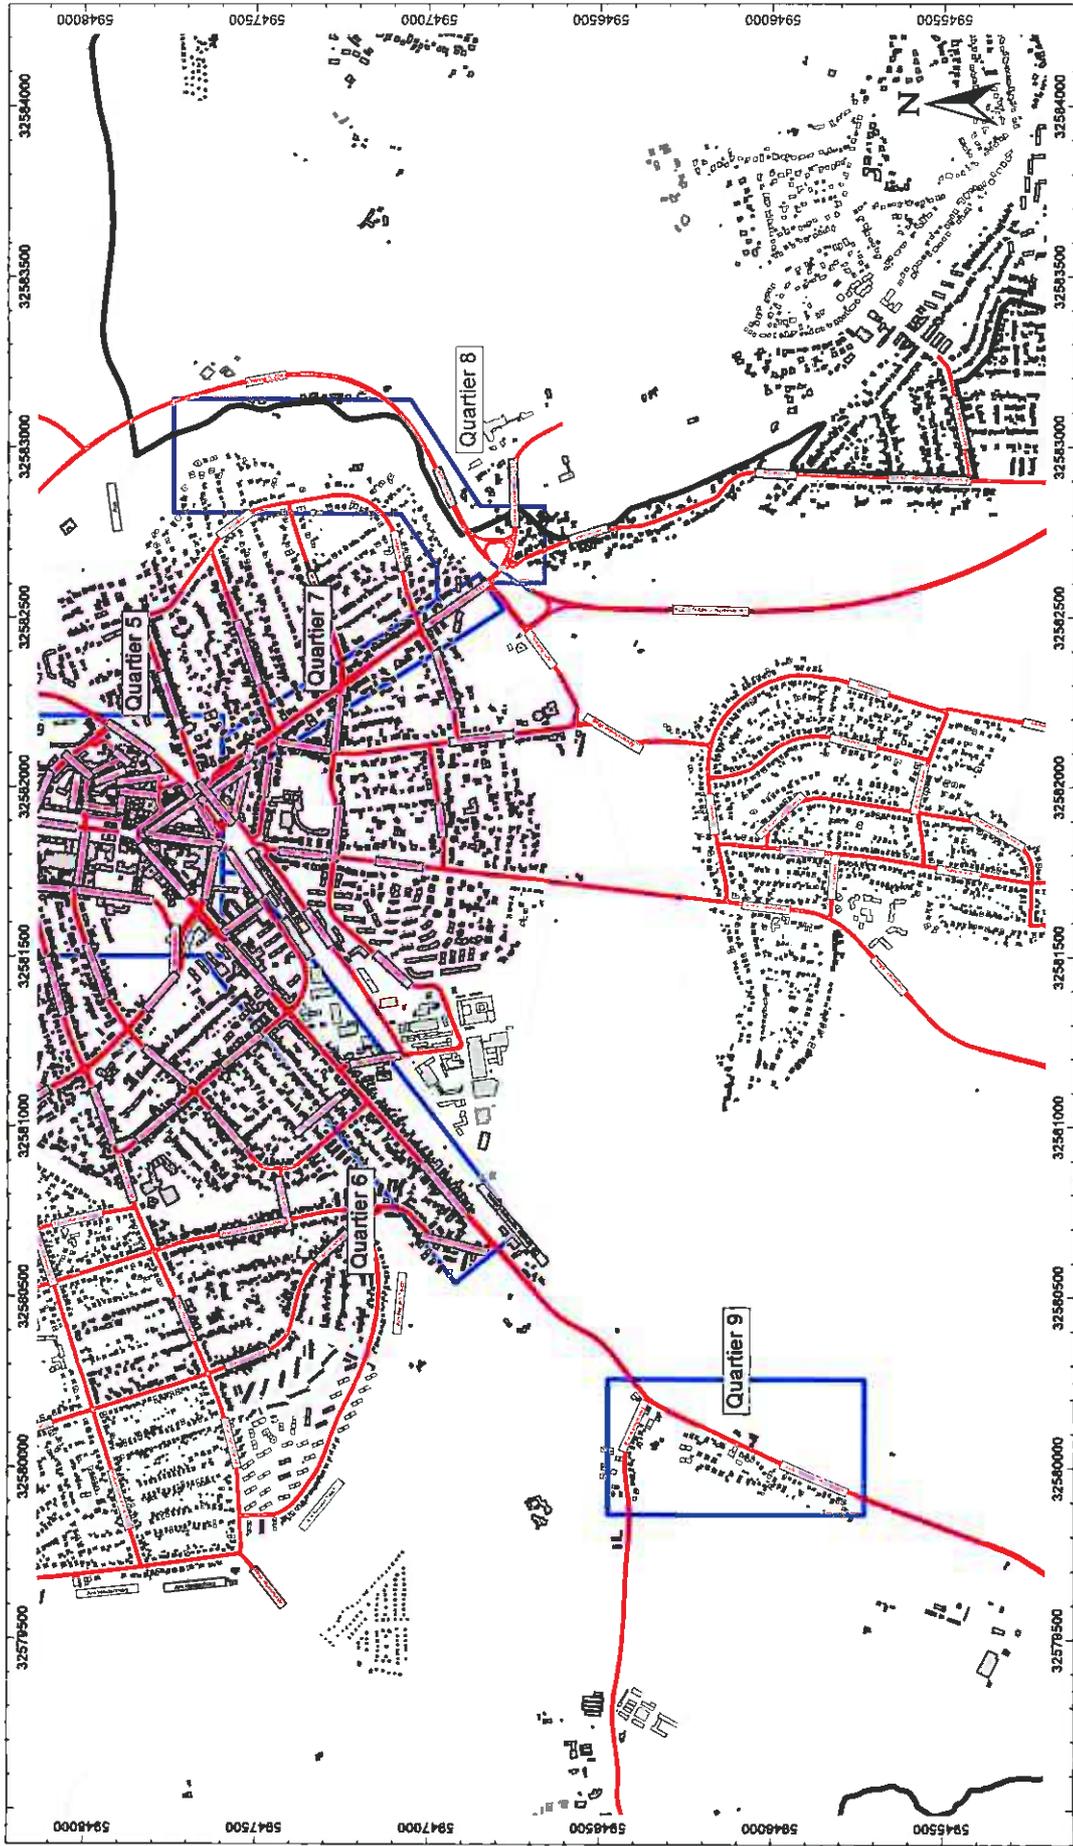

A 4.3 Übersicht Untersuchungsquartiere, Südliches Stadtgebiet, M 1:15.000

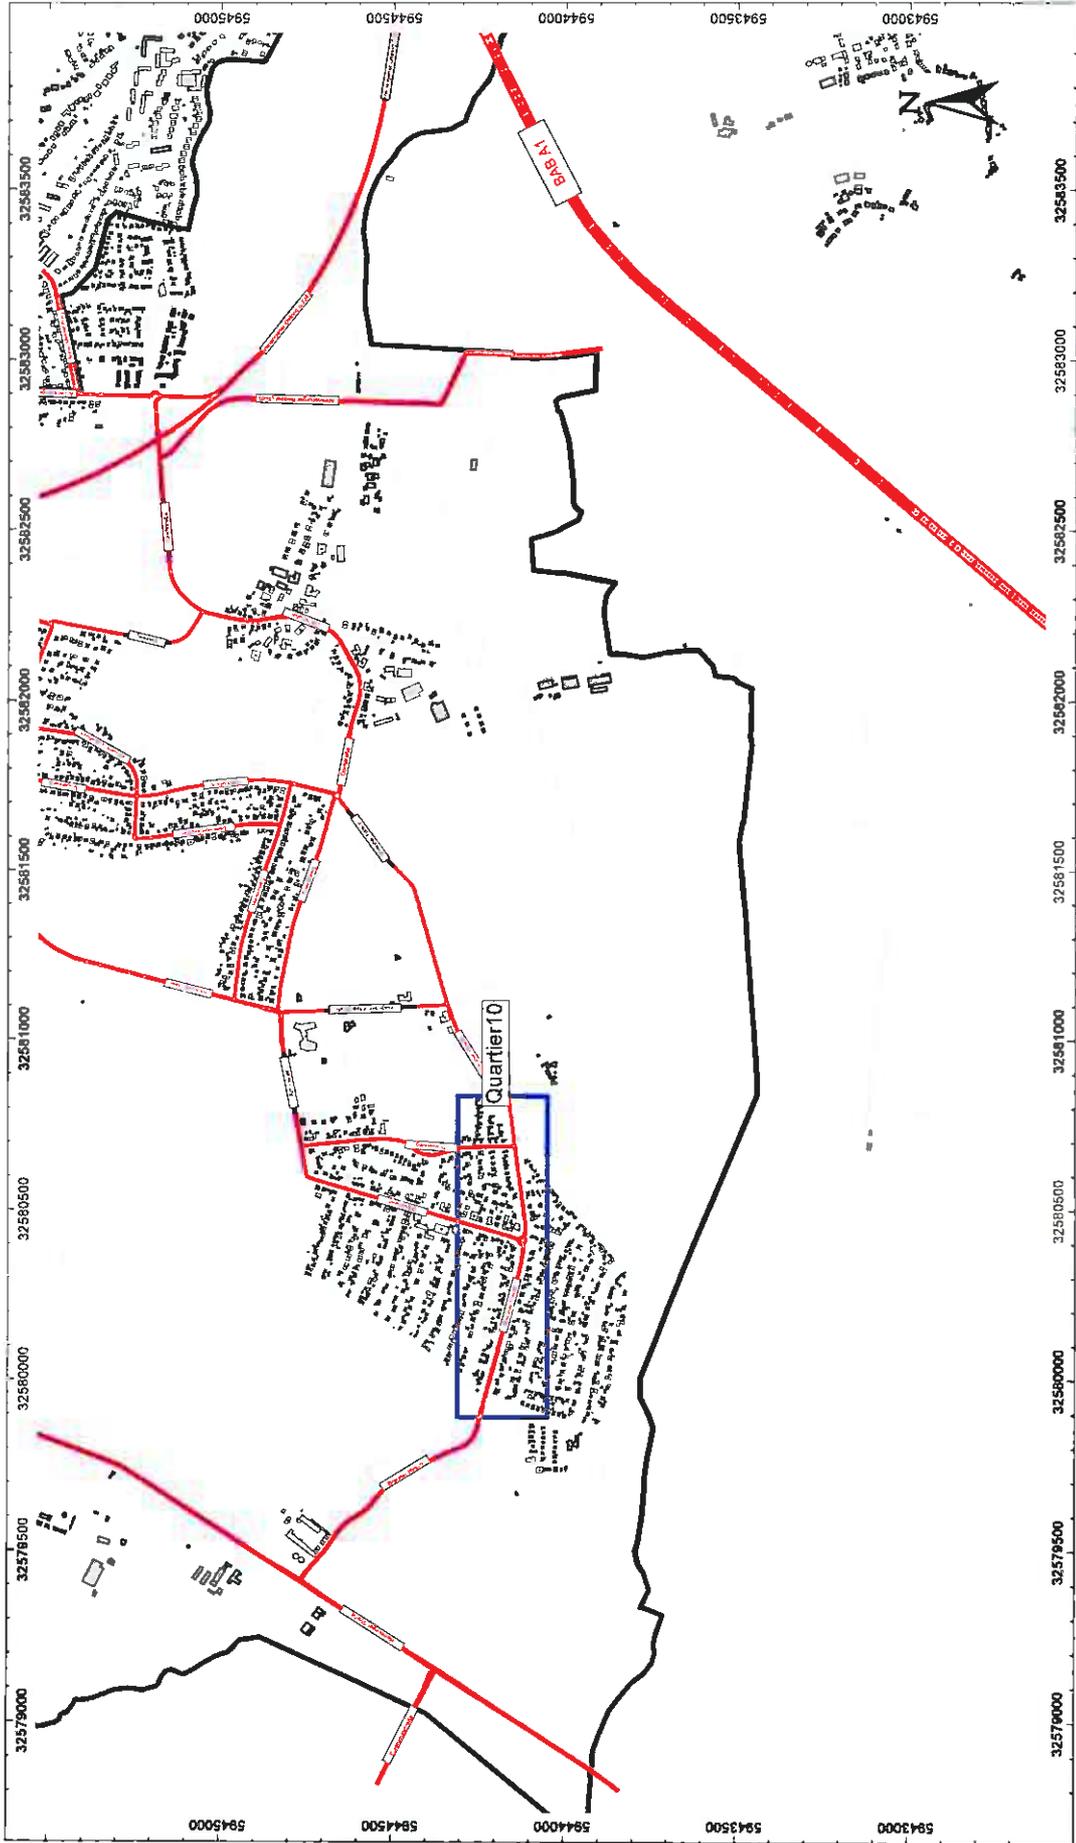

A 6 Ruhige Gebiete in Ahrensburg, M 1:30.000

