


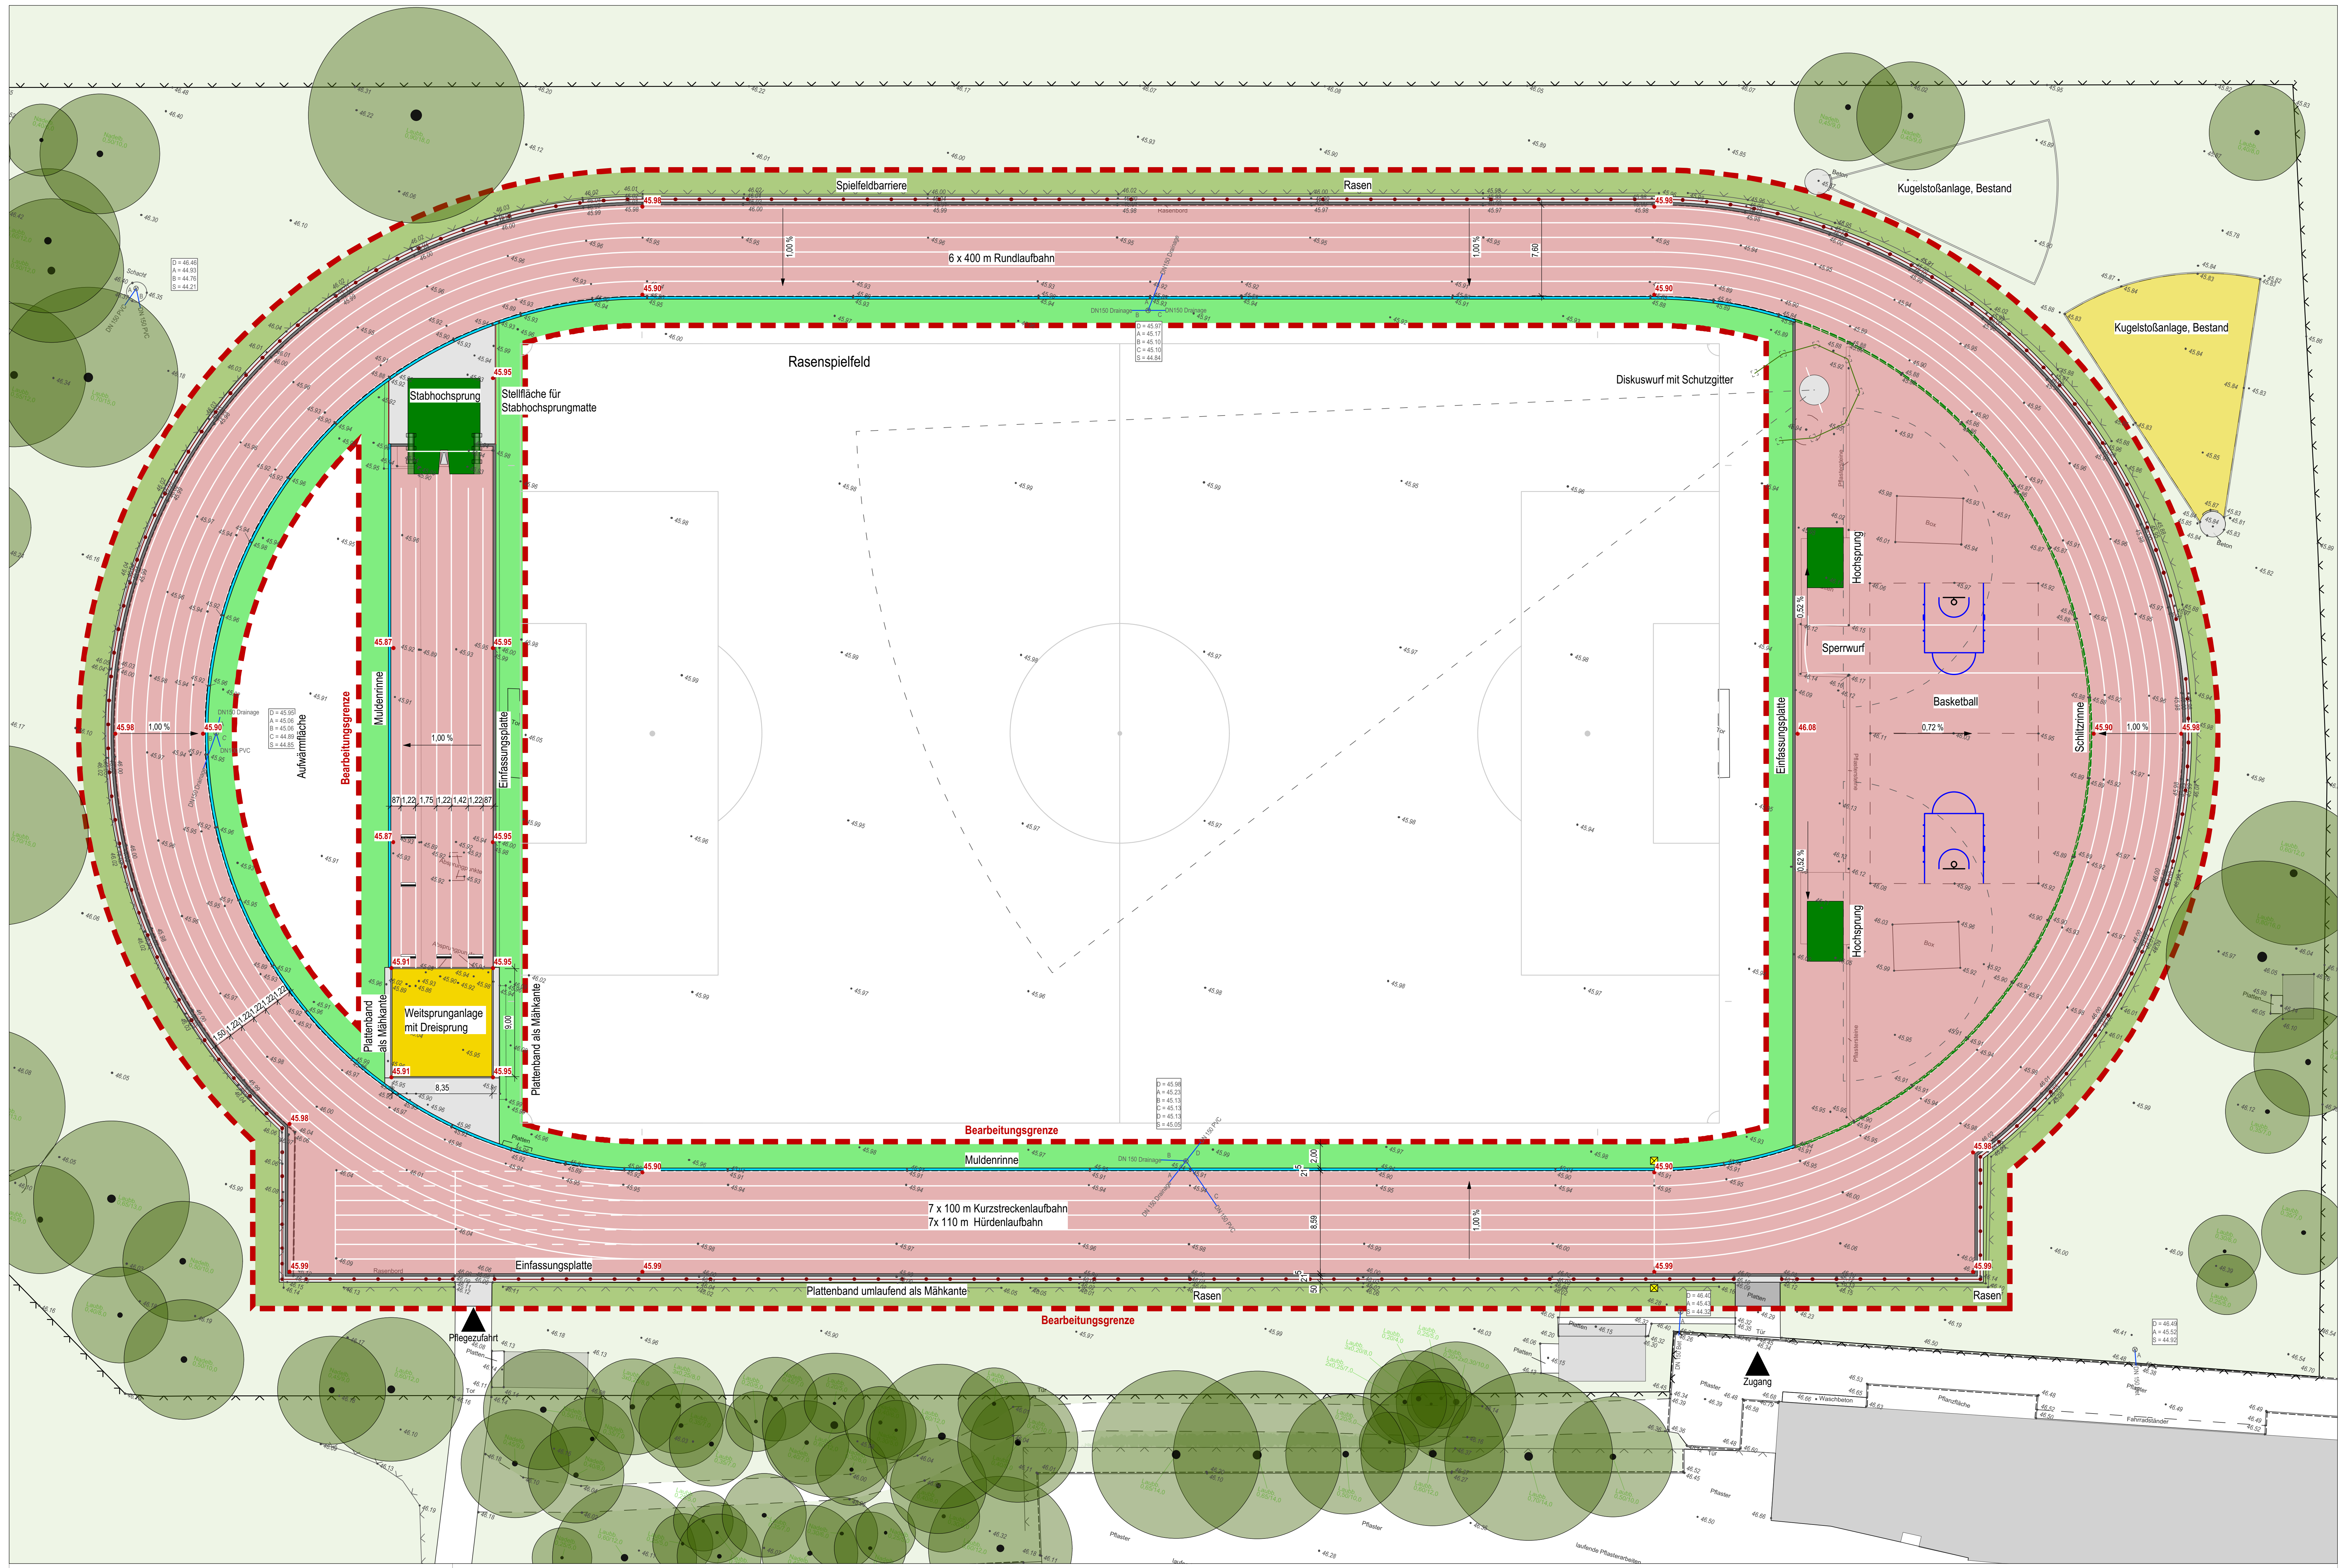

Legende

Oberflächen

- Kunststoffgebundener Belag DIN EN 14877
Belagstyp A/B, wasserdurchlässig
- Betonplatten 50/50/5 cm, grau
- Sandfläche Weitsprunggrube
- Rasenspielfeld Bestand

Einfassungen

- Einfassungsplatte mit Verkrallnut 50/25/7 cm
- Betonrasenbord 50/25/6 cm
- Elastico-Randstein, 100 / 10 / 20 cm
- Polymerbeton, Gummiprofil EPDM, Einfassung Weitsprunggrube

Einfriedung

- Spielefeldbarriere, H=1,00 m (bauseitsvorhanden, versetzt)
- Spielefeldbarriere, Bestand
- Drahtgitterzaun, H=1,20 m, Bestand

Entwässerung

- Muldenrinne mit Verkrallnut 50/25/7 cm
- Schlitzzinne LW 125 komplett beschichtbar
100/16/20 cm Polymerbeton
- Ringsammler DN 150
- Saugerleitung DN 100

- Kontrollschächte
- Kontrollschacht, Bestand
- RW-/Drainageleitung, Bestand

Ausstattung

- Hochsprungmatte (Bestand versetzt)
- Einstickkasten Stabhochsprung (neu)
- Stabhochsprungmatte und fahrbare Sicherheitsabdeckung (Bestand)
- Absprungbalken (Weitsprung + Dreisprung)
- Diskus- und Hammerwurfanlage (neu)

Vegetationsflächen

- Baum Bestand
- Rasen Bestand

Sonstiges

- Bearbeitungsgrenze
- Höhe Bestand
- Höhe Planung
- Kabelverteilerschacht 60/60/60 cm, Polymerbeton, unten offen, Rahmen/
Abdeckung Stahl feuerverzinkt


Änderungen	Gez.	Datum

Projekt
Ahrensburg
Sanierung der Sportanlage Reesenbüttler Redder

Planbezeichnung
Entwurfsplanung

Phase	Datum	Masstab	Bearb./ Gez.	Projektnr.	Plannr./ Index
LPH 3	06.12.2018	1:200	Ar. Si/ M.Se.	906	2

Bauherr

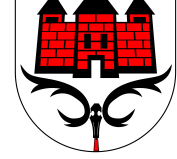

Stadt Ahrensburg
Manfred-Samusch-Straße 5
22926 Ahrensburg

Planung



SILLER Landschaftsarchitekten
Freiurplanung: Ulrich Siller
Sportstättenplanung: Arne Siller
Landschaftsplanung: Dipl. Ingenieure
Besenfelderstr. 57
Postfach 100
Fax 0431 - 98 25 9 - 50
info@sa-siller.de