



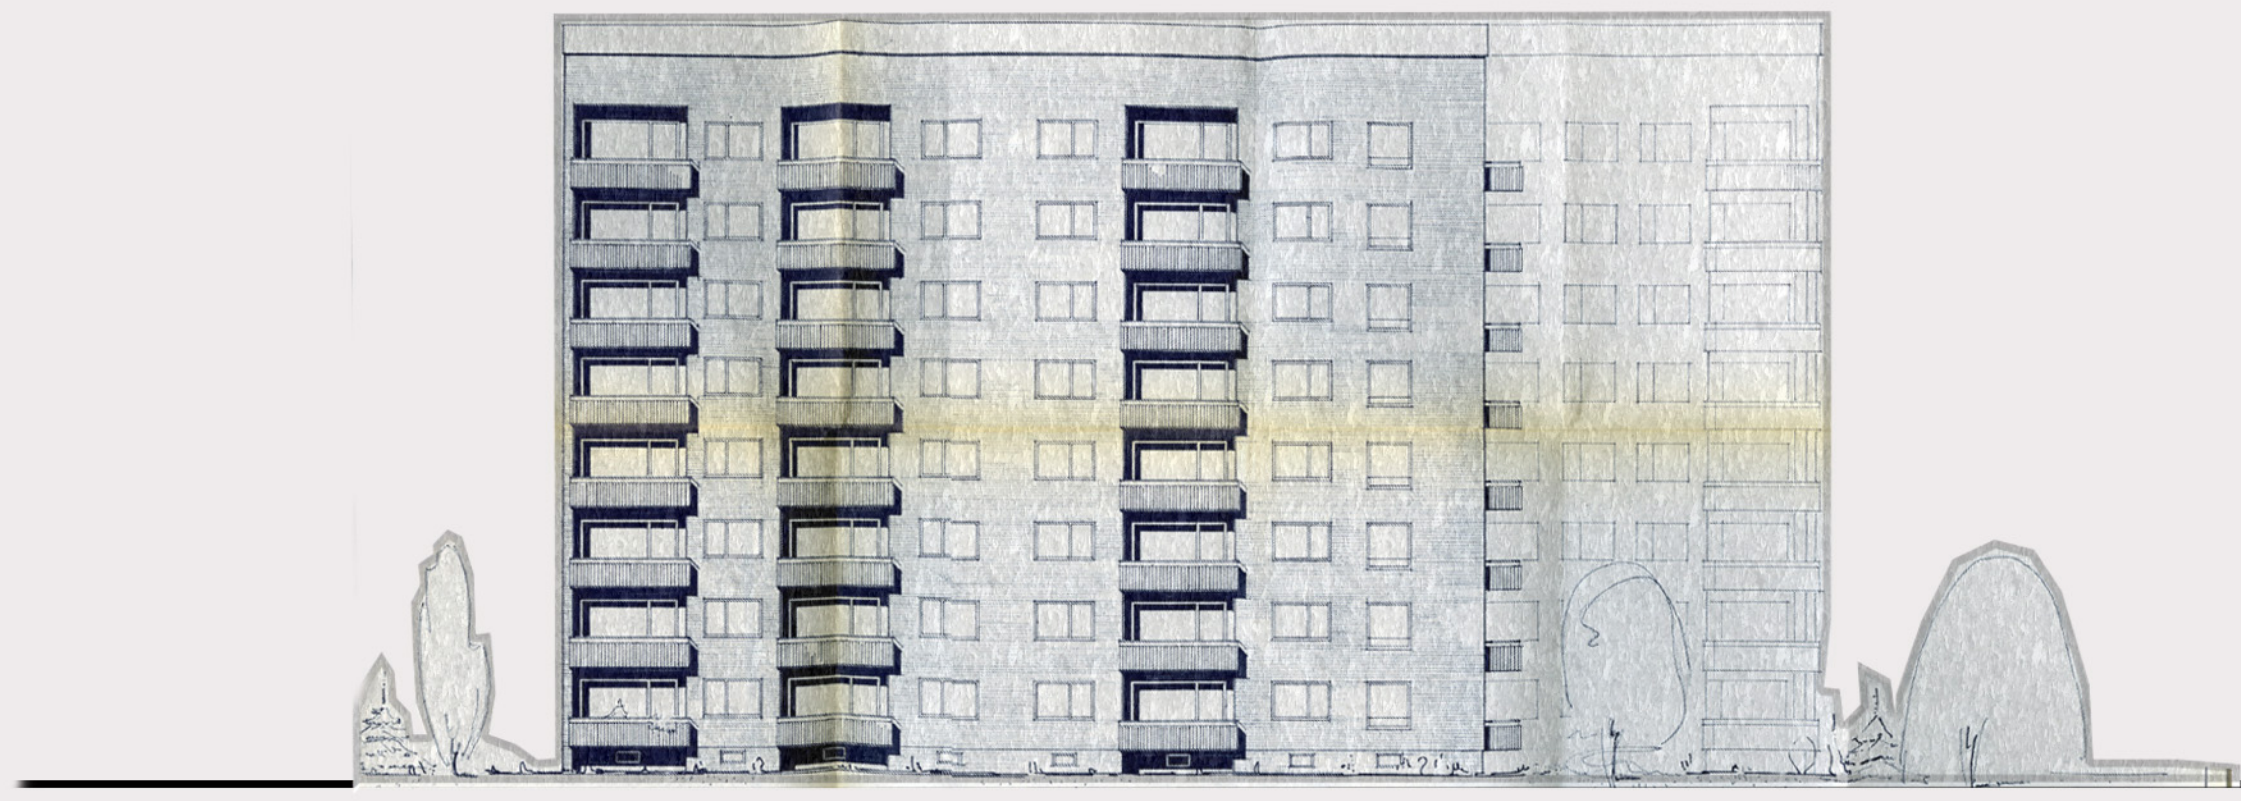


Hermann - Löns - Straße 48


Abwicklung Schnitt GRÜN

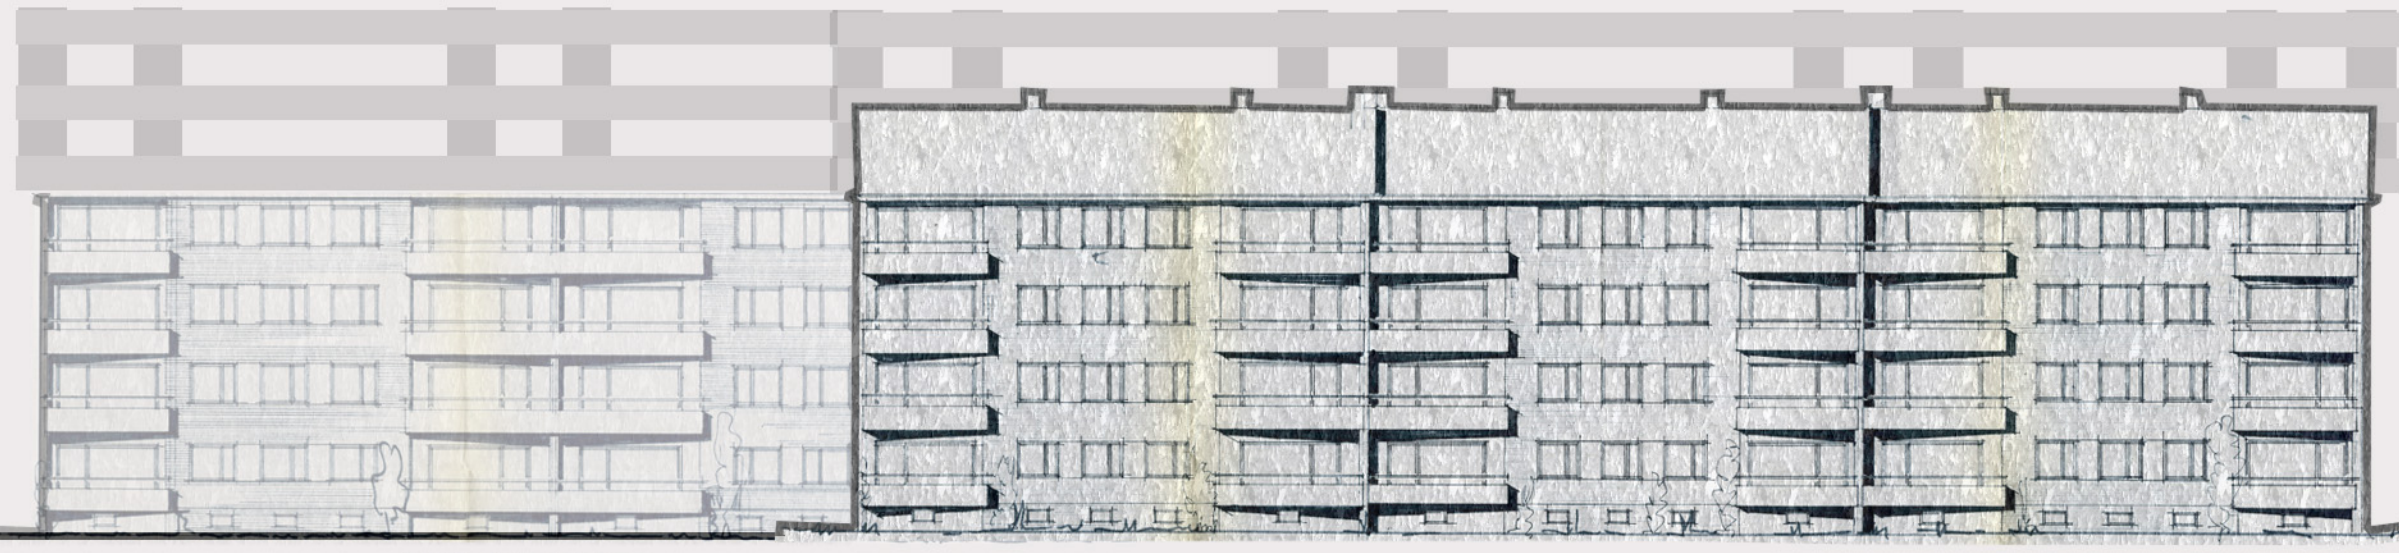


Gerhard - Hauptmann - Straße 52 - 56

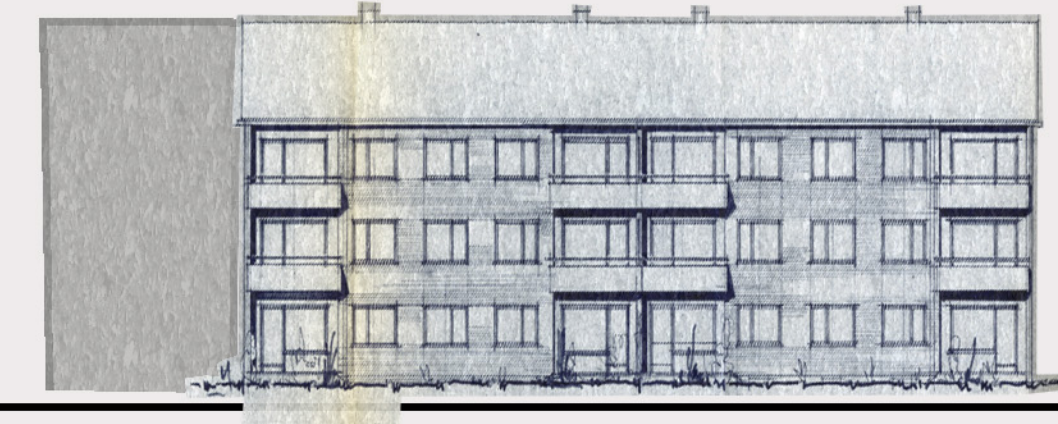

Gerhard - Hauptmann - Straße 33 - 35

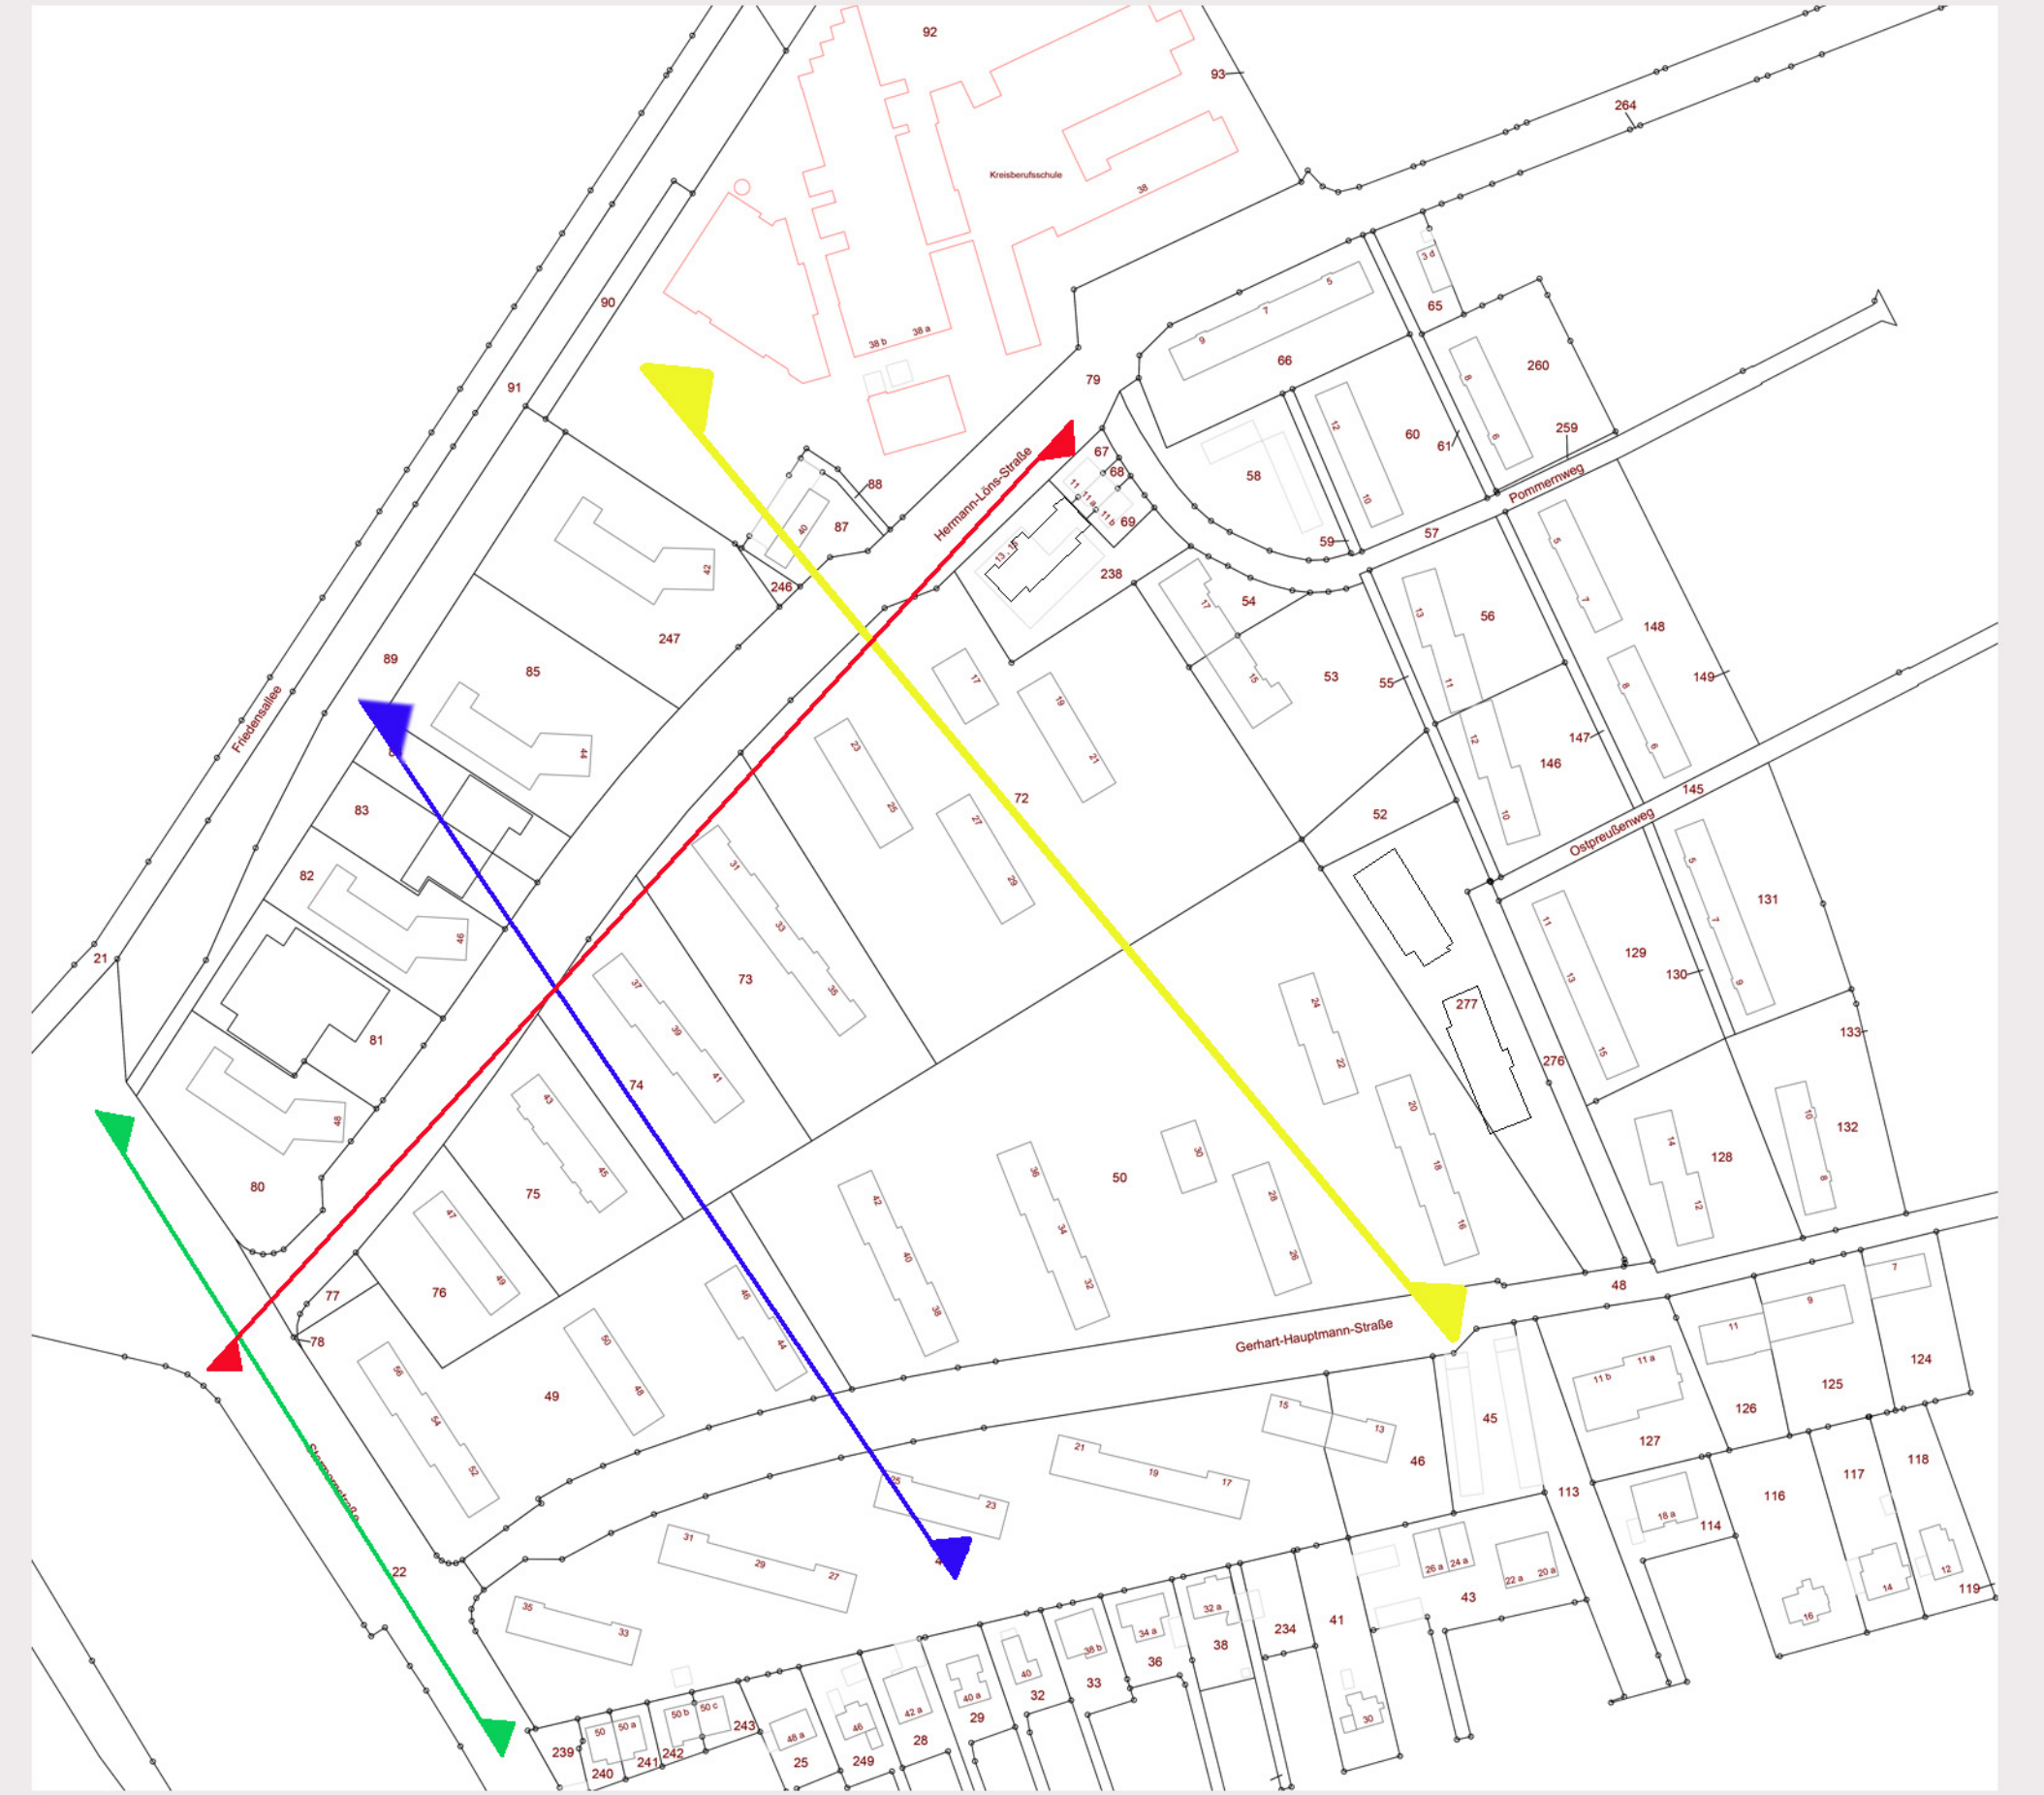


Kataster M 1:2000

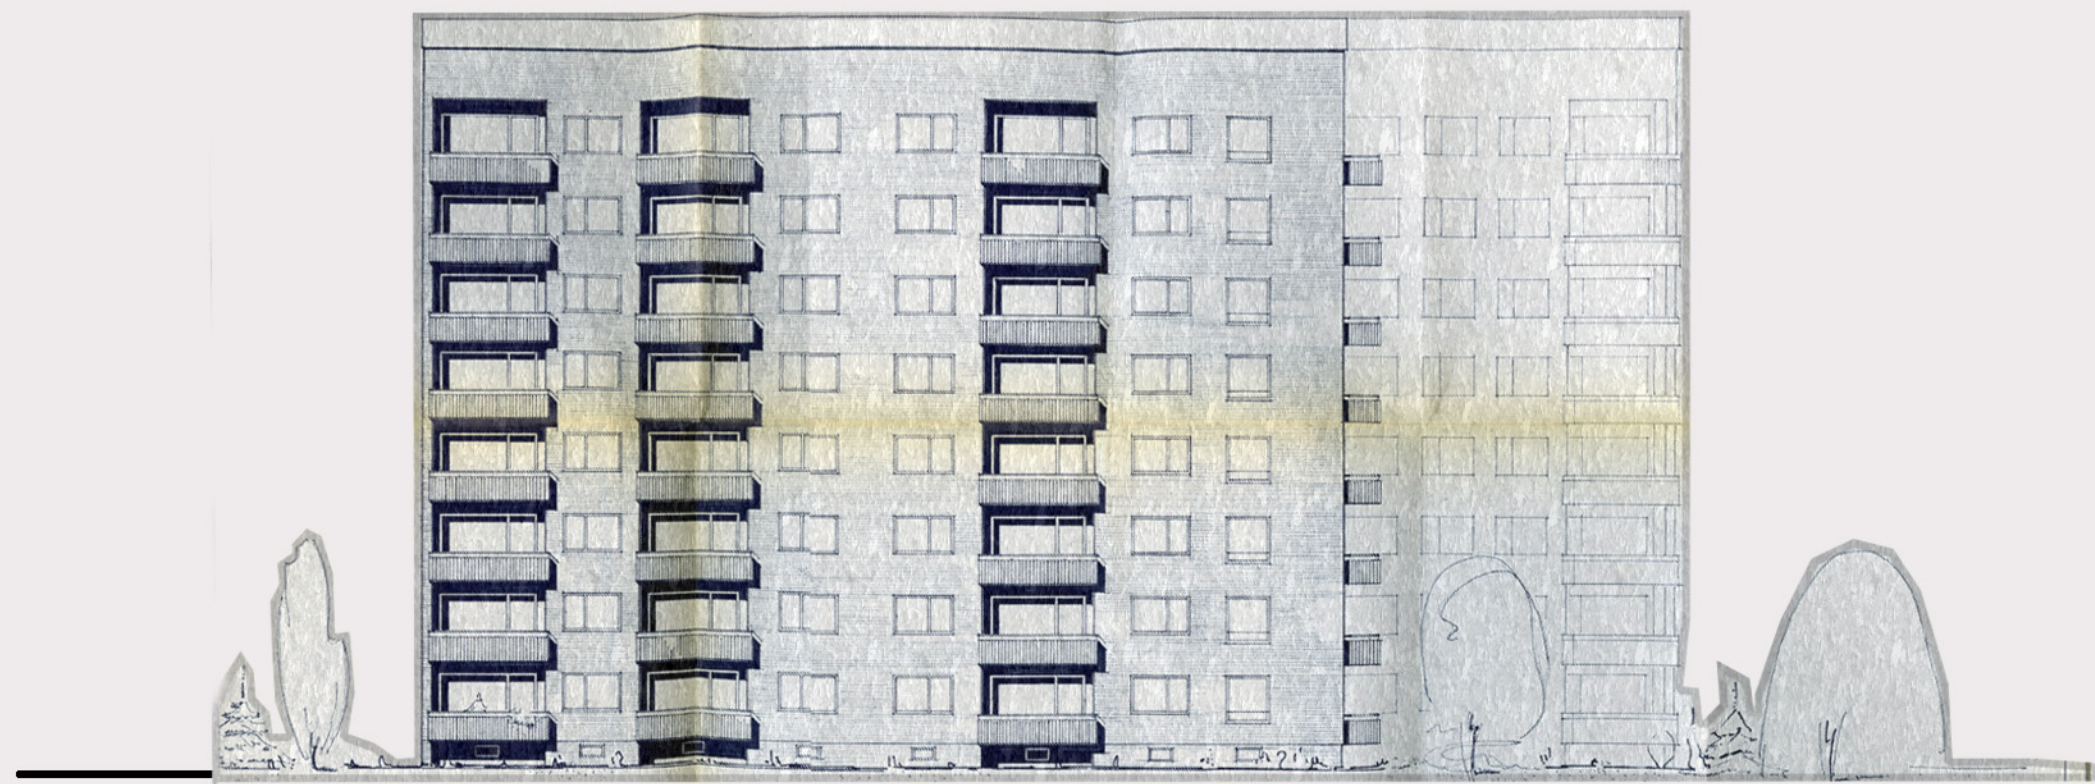


Hermann - Löns - Straße 44


Abwicklung Schnitt BLAU

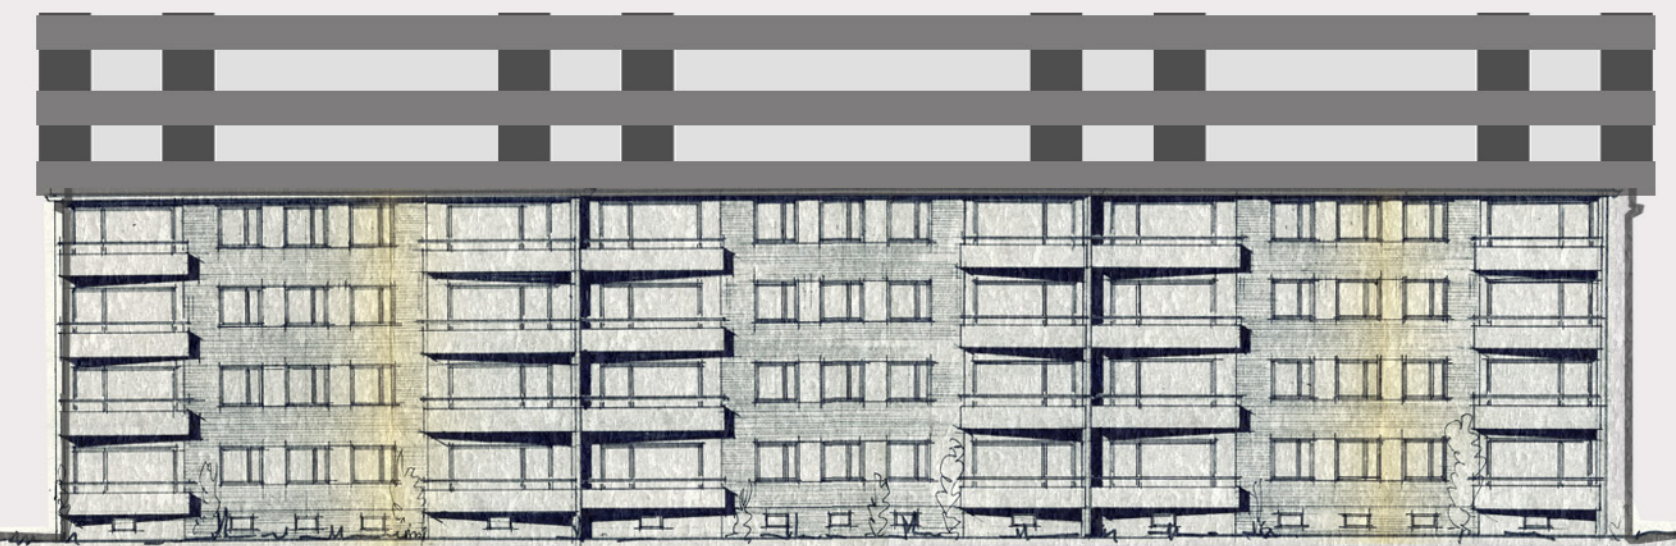

Hermann - Löns - Straße 37 - 41

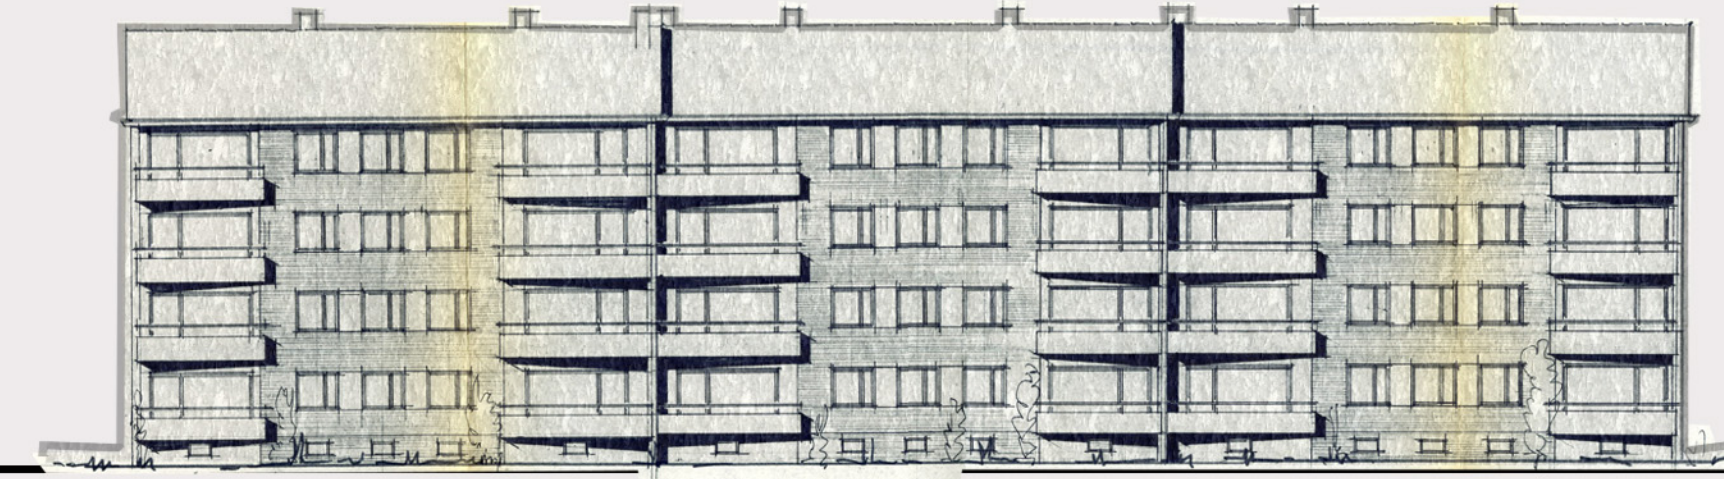

Gerhard - Hauptmann - Straße 38 - 42

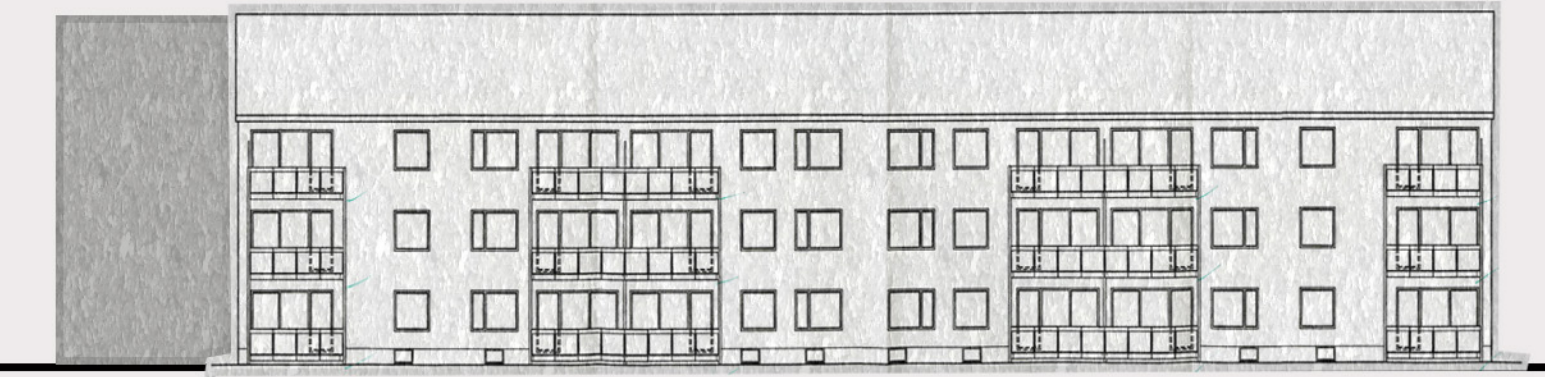


Gerhard - Hauptmann - Straße 17 - 21




Hermann - Löns - Straße 38 / 38a / 38b

Abwicklung Schnitt GELB

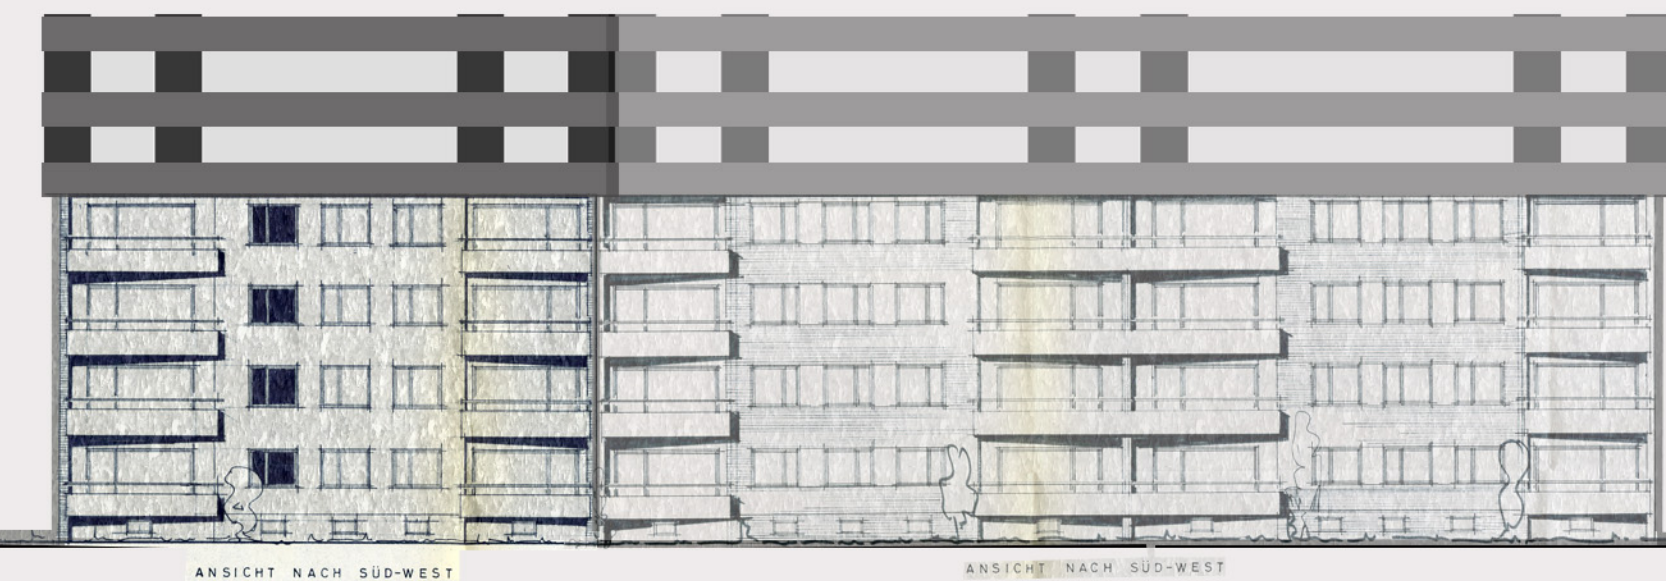


Hermann - Löns - Straße 17

Hermann - Löns - Straße 19 - 21

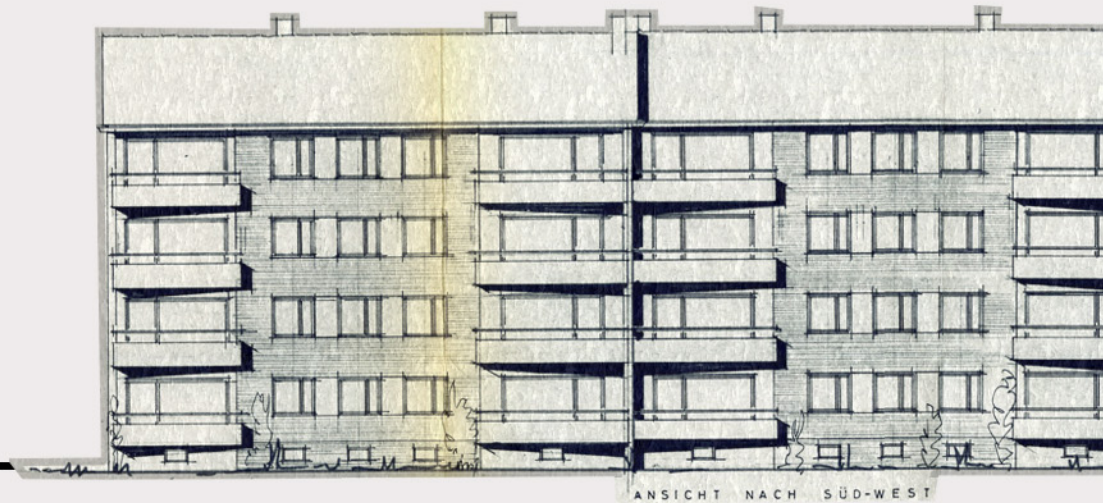


Gerhard - Hauptmann - Straße 22 - 24

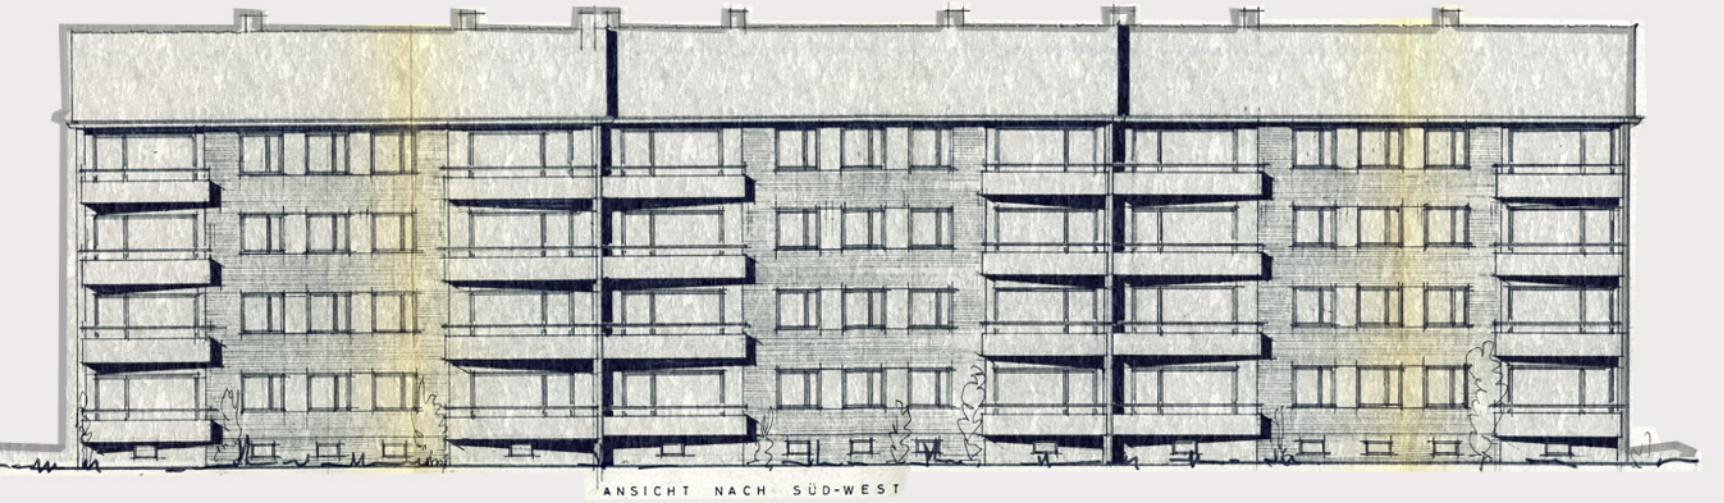

Gerhard - Hauptmann - Straße 16 - 20




Hermann - Löns - Straße 15

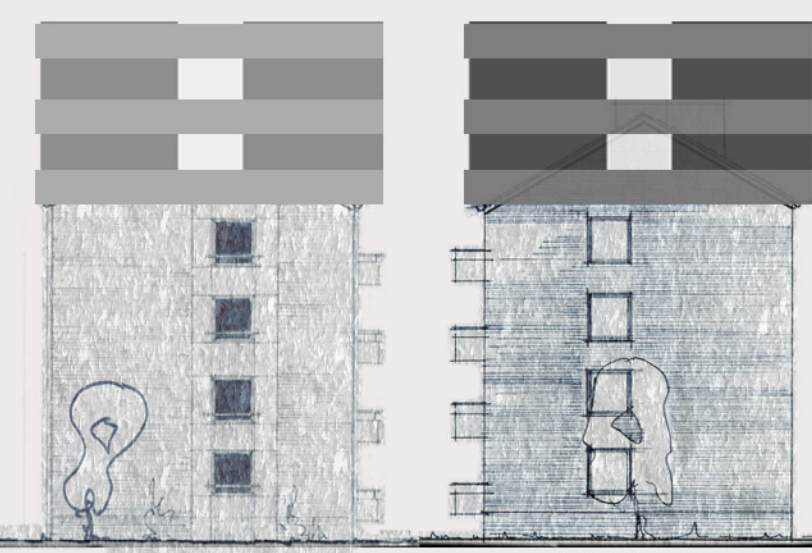


Hermann - Löns - Straße 19 - 21

Hermann - Löns - Straße 17

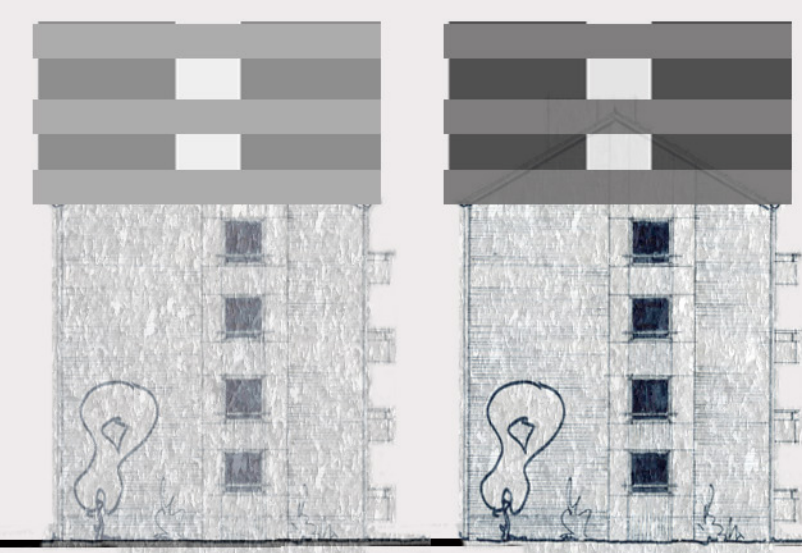


Hermann - Löns - Straße 27 - 29


Hermann - Löns - Straße 23 - 25

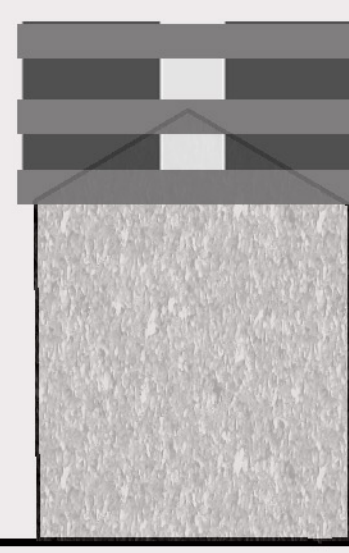


Hermann - Löns - Straße 31 - 35

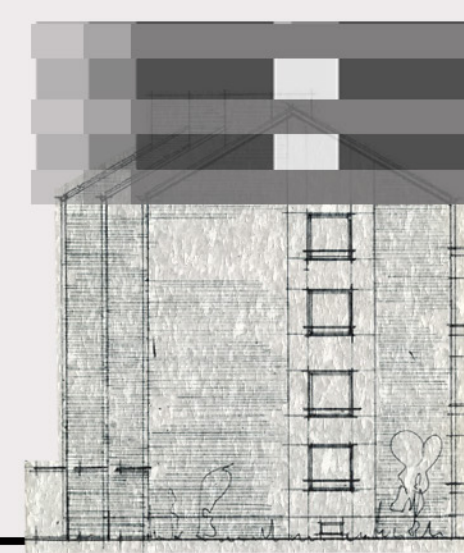


Hermann - Löns - Straße 37 - 41

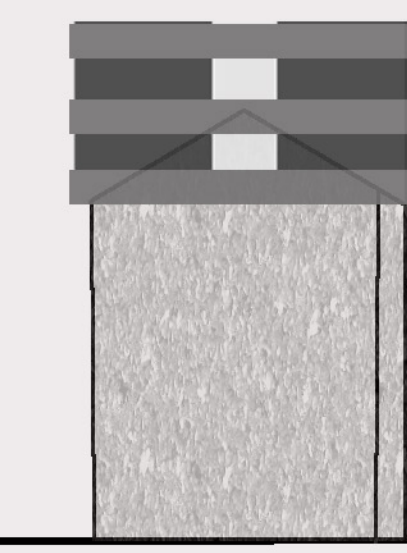

Hermann - Löns - Straße 43 - 45

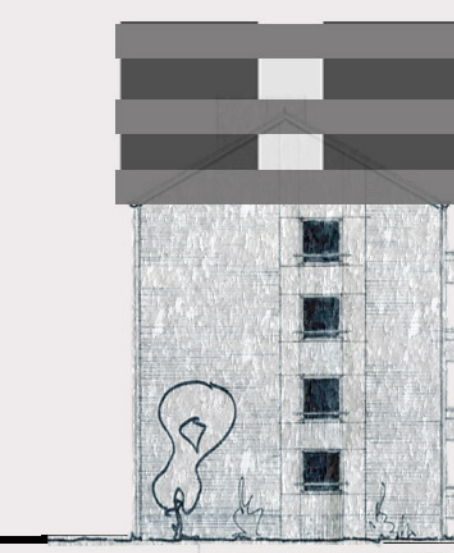

Hermann - Löns - Straße 47 - 49

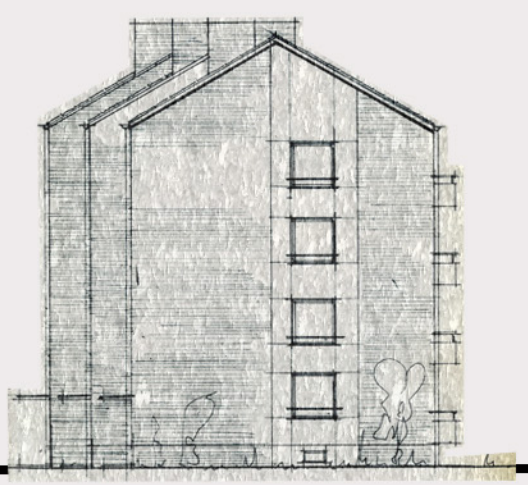

Gerhard - Hauptmann - Straße 52 - 56

Abwicklung Schnitt ROT