


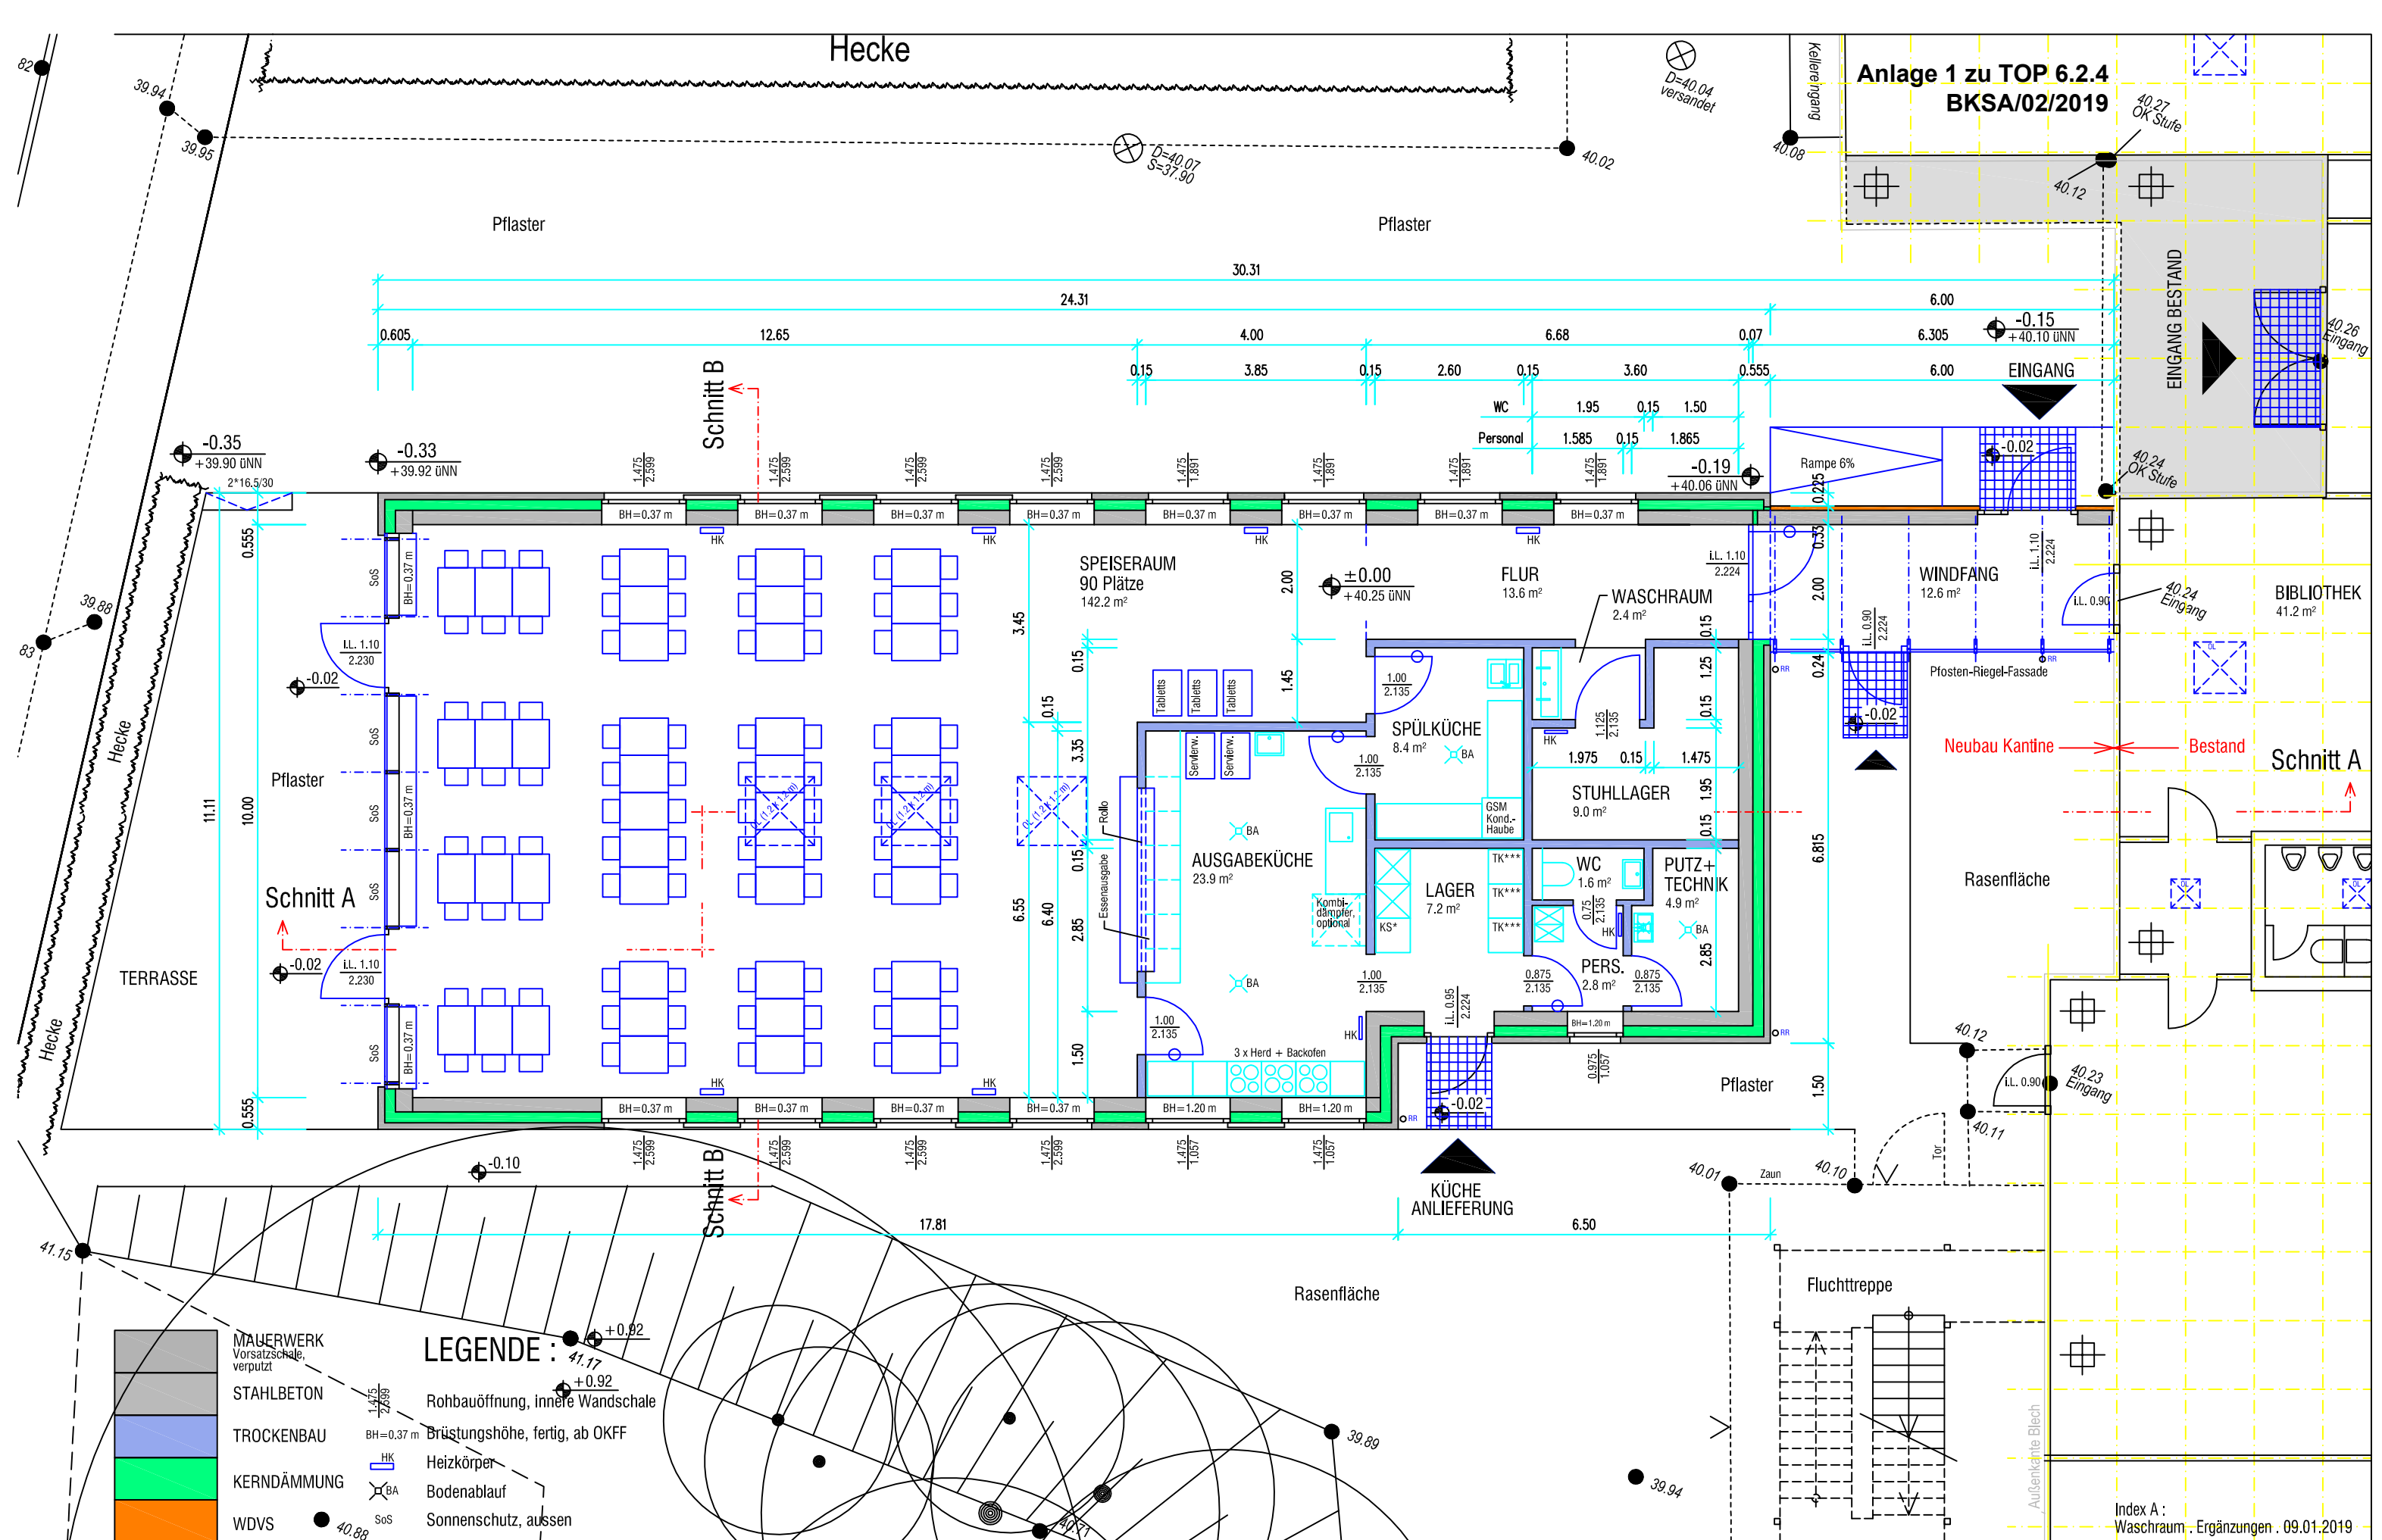

ARCHITEKTEN:
HÖRNES WISCHHUSEN ARCHITEKTEN
BORNKAMPSWEG 38 G. 22926 AHRENSBURG

BAUHERR:
STADT AHRENSBURG
MANFRED-SAMUSCH-STRASSE 5. 22926 AHRENSBURG

BAUVORHABEN:
**NEUBAU KANTINE
GRUNDSCHULE AM AALFANG**
AHRENSFELDER WEG 43. 22926 AHRENSBURG

PLANINHALT: **ENTWURF
GRUNDRISS**
MASSTAB : 1:100 BLATTGR. : A3
GEZ. : DH DATUM : 31.12.2018 BLATTNR. : E-101.A