


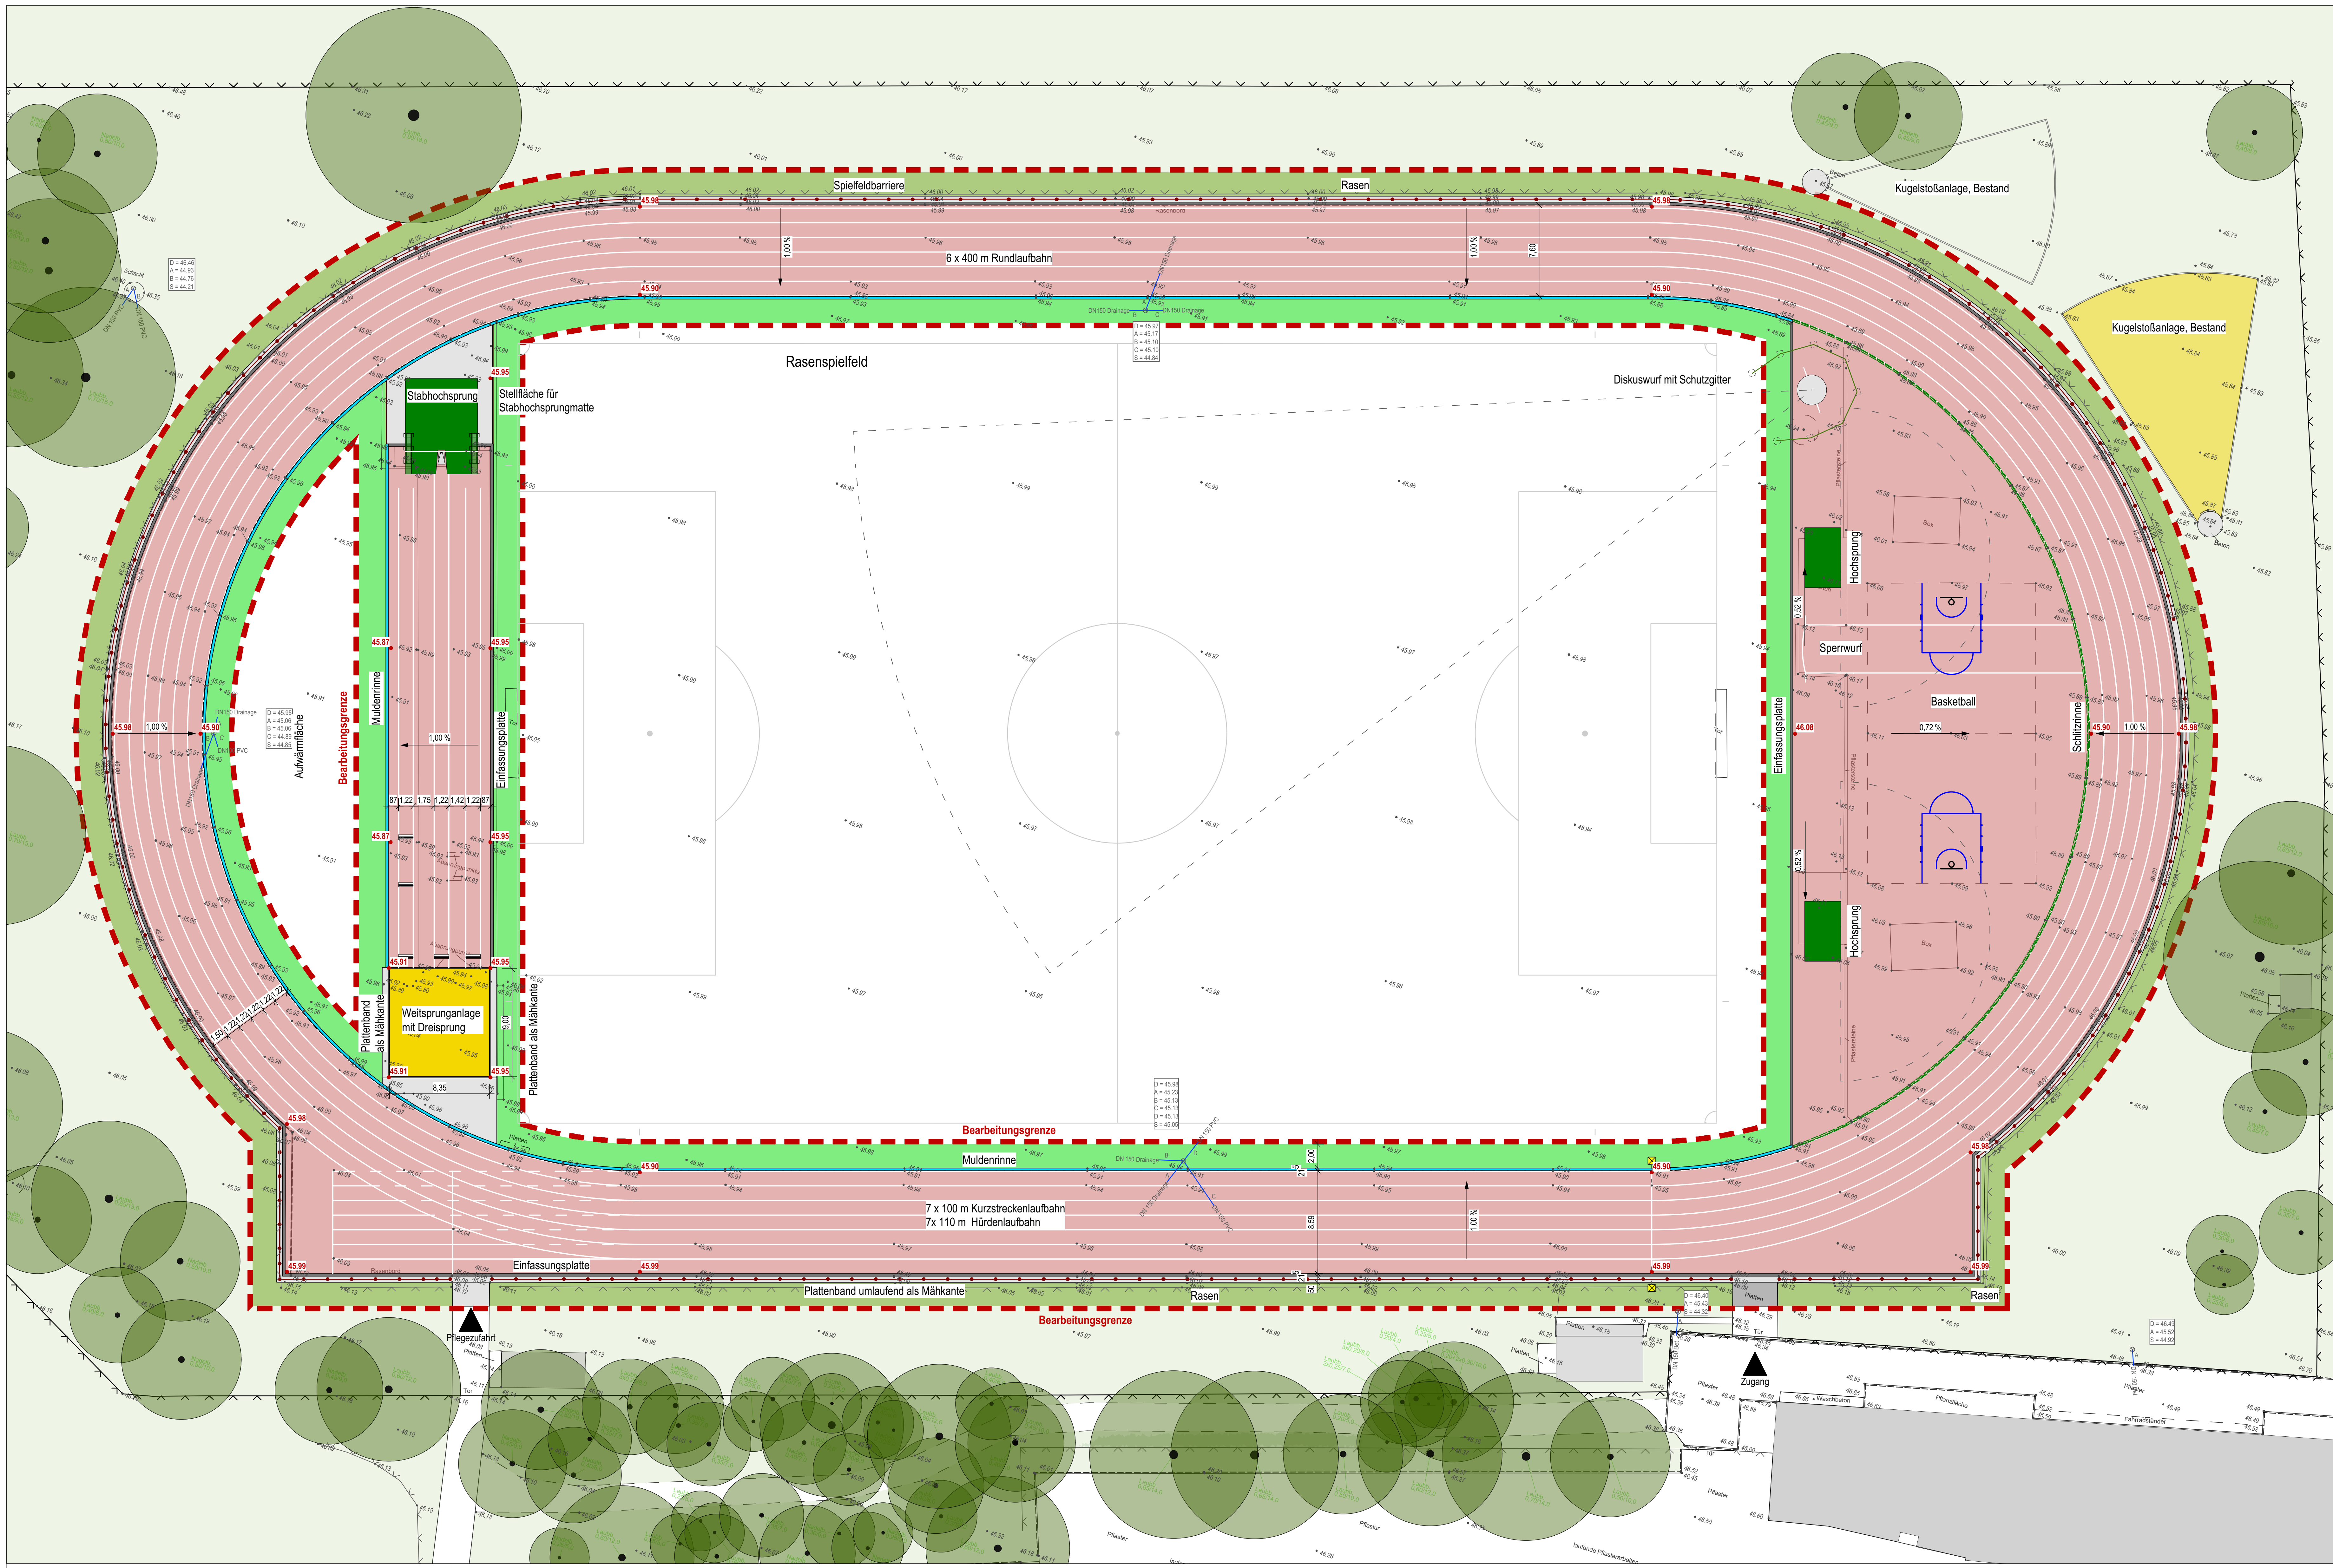

Legende

Oberflächen

Kunststoffgebundener Belag DIN EN 14877
Belagstyp A/B, wasserdurchlässig

Betonplatten 50/50/5 cm, grau

Sandfläche Weitsprunggrube

Rasenspielfeld Bestand

Einfassungen

Einfassungsplatte mit Verkrallnut 50/25/7 cm

Betonrasenbord 50/25/6 cm

Elastico-Randstein, 100 / 10 / 20 cm
Polymerbeton, Gummiprofil EPDM, Einfassung Weitsprunggrube

Einfriedung

Spielfeldbarriere, H=1,00 m (bauseitsvorhanden, versetzt)

Spielfeldbarriere, Bestand

Drahtgitterzaun, H=1,20 m, Bestand

Entwässerung

Muldenrinne mit Verkrallnut 50/25/7 cm

Schlitzzinne LW 125 komplett beschichtbar
100/16/20 cm Polymerbeton

Ringsammler DN 150

Saugerleitung DN 100

Kontrollschächte

Kontrollschacht, Bestand

RW-/Drainageleitung, Bestand

Ausstattung

Hochsprungmatte (Bestand versetzt)

Einstickkasten Stabhochsprung (neu)

Stabhochsprungmatte und fahrbare Sicherheitsabdeckung (Bestand)

Absprungbalken (Weitsprung + Dreisprung)

Diskus- und Hammerwurfanlage (neu)

Vegetationsflächen

Baum Bestand

Rasen Bestand

Sonstiges

Bearbeitungsgrenze

Höhe Bestand

Höhe Planung

Kabelverteilerschacht 60/60/60 cm, Polymerbeton, unten offen, Rahmen/
Abdeckung Stahl feuerverzinkt

Änderungen	Gez.	Datum

Projekt

Ahrensburg
Sanierung der Sportanlage Reesenbüttler Redder

Planbezeichnung

Entwurfsplanung

Phase	Datum	Masstab	Bearb./ Gez.	Projektnr.	Plannr./ Index
LPH 3	06.12.2018	1:200	Ar. Si/ M.Se.	906	2

Bauherr

Stadt Ahrensburg
Manfred-Samusch-Straße 5
22926 Ahrensburg

Planung

SILLER **Landschaftsarchitekten**
Freiurplanung
Ulrich Siller
Besenrath 57
Fon 0431 - 98 23 9 - 0
Sportschulplanung
Arne Siller
Fon 0431 - 98 23 9 - 50
Landschaftsplanung
Dipl. Ingenieure
24105 Kiel
info@sa-siller.de

Diese Zeichnung darf ohne meine Genehmigung weder vervielfältigt noch Dritten Personen überlassen werden (Urheberrechtsgesetz vom 9. September 1965)
906_20181206_UTM_Nr.2_INDO_Entwurfsw

7.12.18