


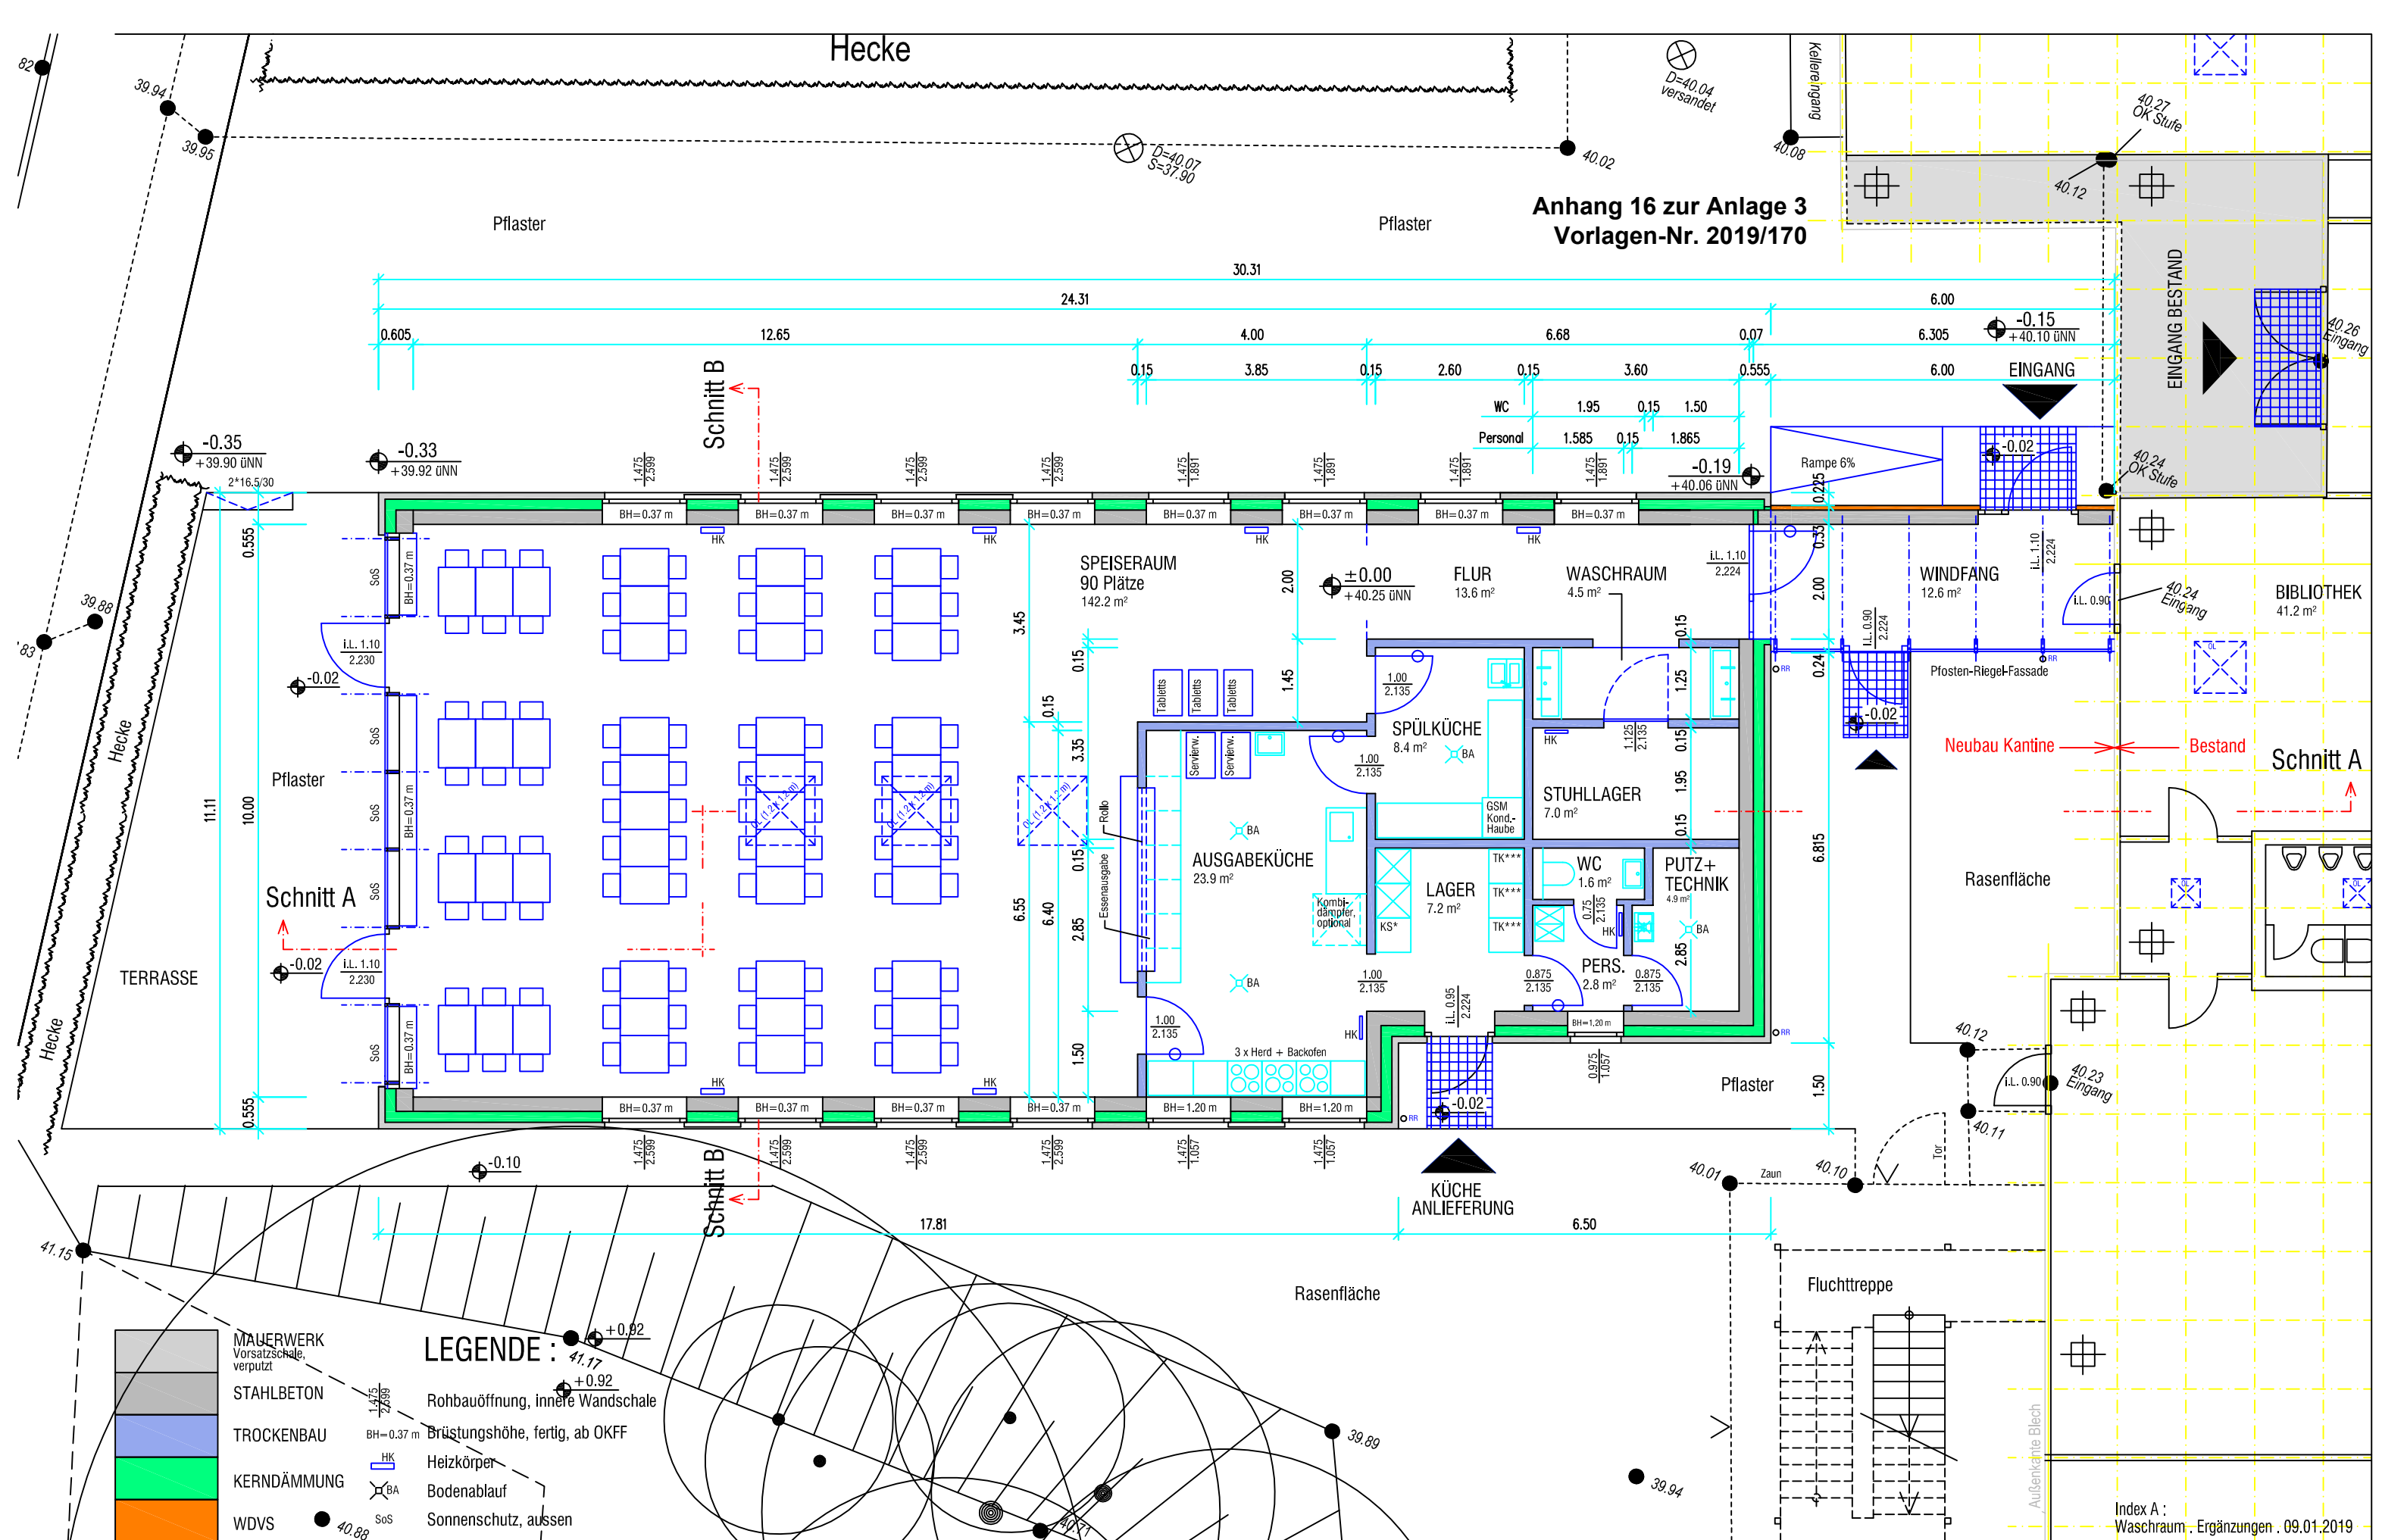

MAUERWERK

Vorsatzschale, verputzt

STAHLBETON

TROCKENBAU

KERNDÄMMUNG

WDVS

LEGENDE :

Rohbauöffnung, innere Wandschale

Brüstungshöhe, fertig, ab OKFF

Heizkörper

Bodenablauf

Sonnenschutz, aussen

BAUNULL : ±0.00 m  
= +40.25 ü.NN

ARCHITEKTEN:  
**HÖRNES WISCHHUSEN ARCHITEKTEN**  
BORNKAMPSWEG 38 G . 22926 AHRENSBURG

BAUHERR:  
**STADT AHRENSBURG**  
MANFRED-SAMUSCH-STRASSE 5 . 22926 AHRENSBURG

BAUVORHABEN:  
**NEUBAU KANTINE  
GRUNDSCHULE AM AALFANG**  
AHRENSFELDER WEG 43 . 22926 AHRENSBURG

PLANINHALT: **ENTWURF  
GRUNDRISS**  
MASSTAB : 1:100    BLATTGR. : A3  
GEZ. : DH    DATUM : 31.12.2018    BLATTNR. : E-101.A