


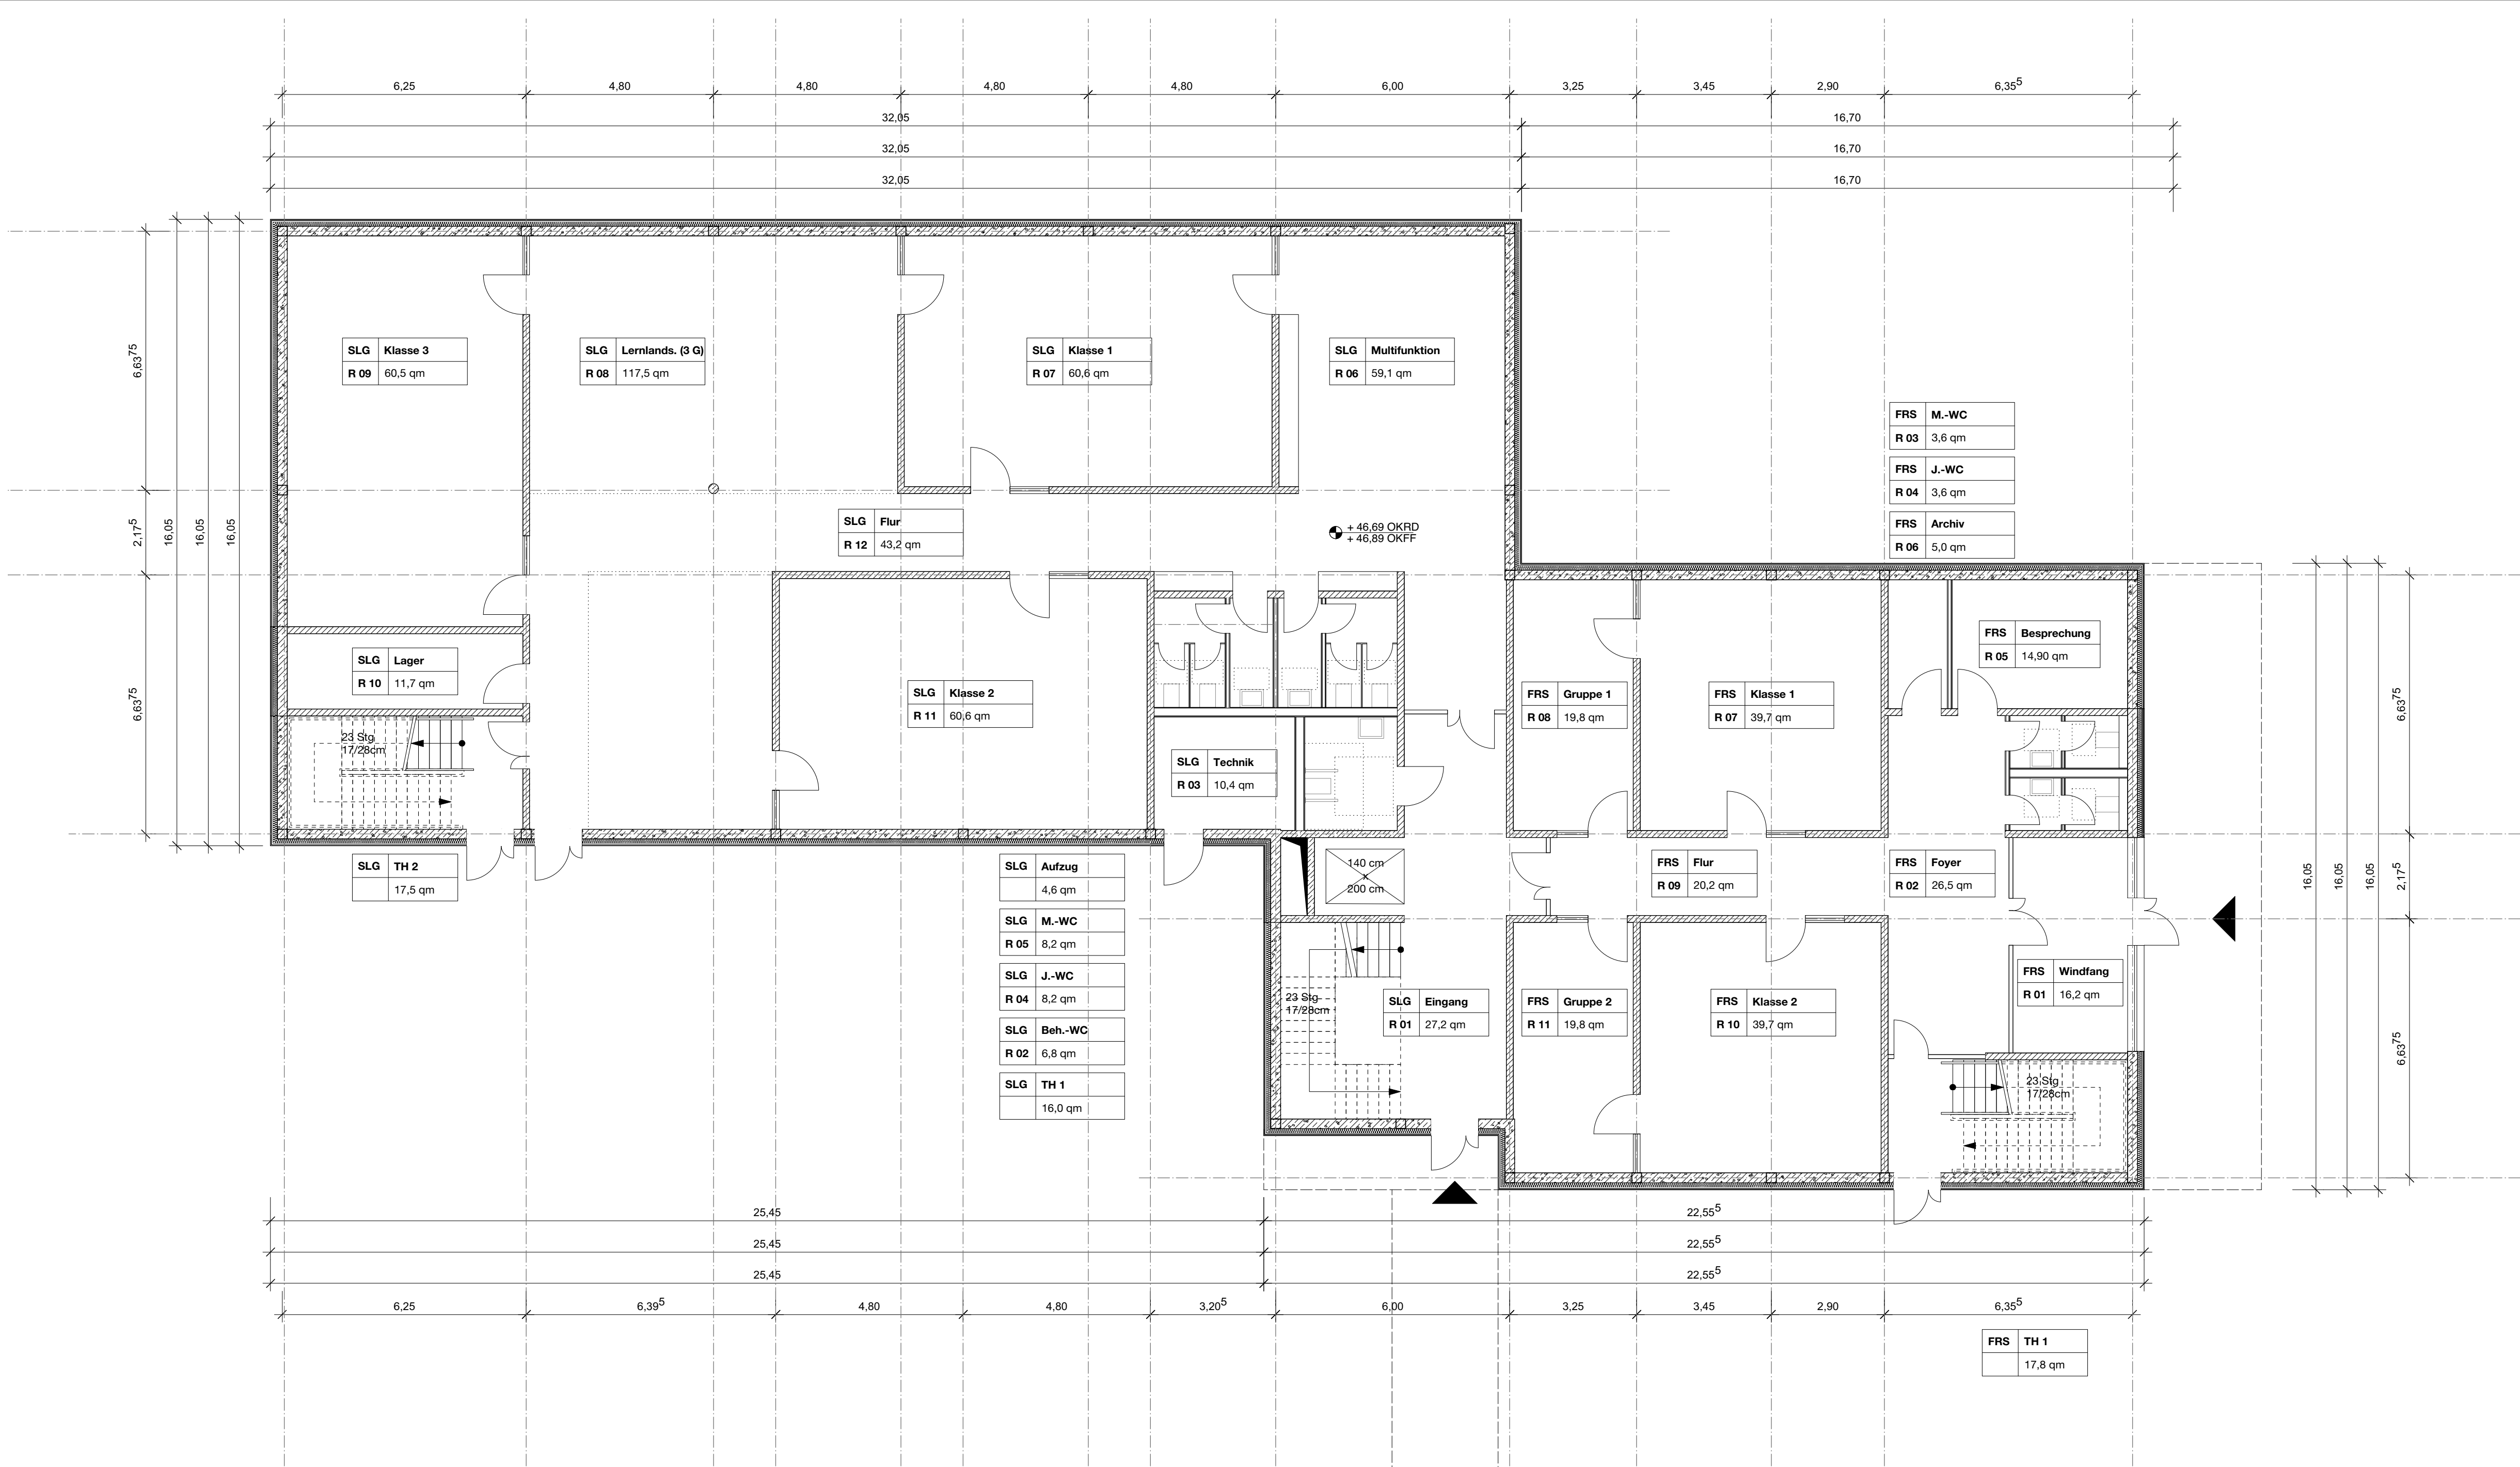

085
Selma-Lagerlöf-
Gemeinschaftsschule

Alle Maße sind zu vom Auftragnehmer eigenverantwortlich am Bau zu prüfen! Für Maßfehler haftet allein der Auftragnehmer. Dieser Plan gilt nur in Verbindung mit der geprüften Statik, der Planung der Fachgenieure sowie der Sonderdrucke und dem einschlägigen Ausführungsbestimmungen! Firmenstempel gelten nur mit Freigegebenen und einem durch die Architekten versehenen Genehmigungsvermerk. Die Koordinierungspflicht des Auftragnehmers bleibt unberührt.

Unstimmigkeiten sind unverzüglich dem Planverfasser anzuzeigen!

Alle Höhenangaben beziehen sich, sofern nicht anders vermerkt auf Oberkante Fertigboden (OKFF)!

Baunull = OKFF Erdgeschoss
±46,89 Ü.N.N.
Beton bewehrt (StB)
Beton unbewehrt
Kalksandstein
Porenbeton
Leichtbauwände
Dämmung druckfest
Dämmung nicht druckfest
SSiB - Vorderkante Sichtbeton
GK - Gipskarton
ME - Metall
HZ - Holz
BE - Blech
FA - Fußbodenaussparung
Durchbruch (Sohle, Decke, Boden)
Deckendurchbruch (oberhalb)
WA - Wandaussparung
WA - Wandaussparung
WS - Wandschnitt
±0,15 Pflanzgründriss
OKFF (Schnitt)
OKRD (Schnitt)

085_EP_GR_EG


Grundriss EG

DATUM / GEZEICHNET
16.04.2018 / le

MASZSTAB / GRÖSSE
M 1:100

FREIGABE
BAUHERR
Stadt Ahrensburg
Marinell-Samusch-Straße 5
22926 Ahrensburg
T 04102 77276

ARCHITEKTEN
a c o l l a g e
architektur
Brahmsallee 31
20144 Hamburg
T 040 38 678 500
F 040 38 678 301
kontakt@acollage.de

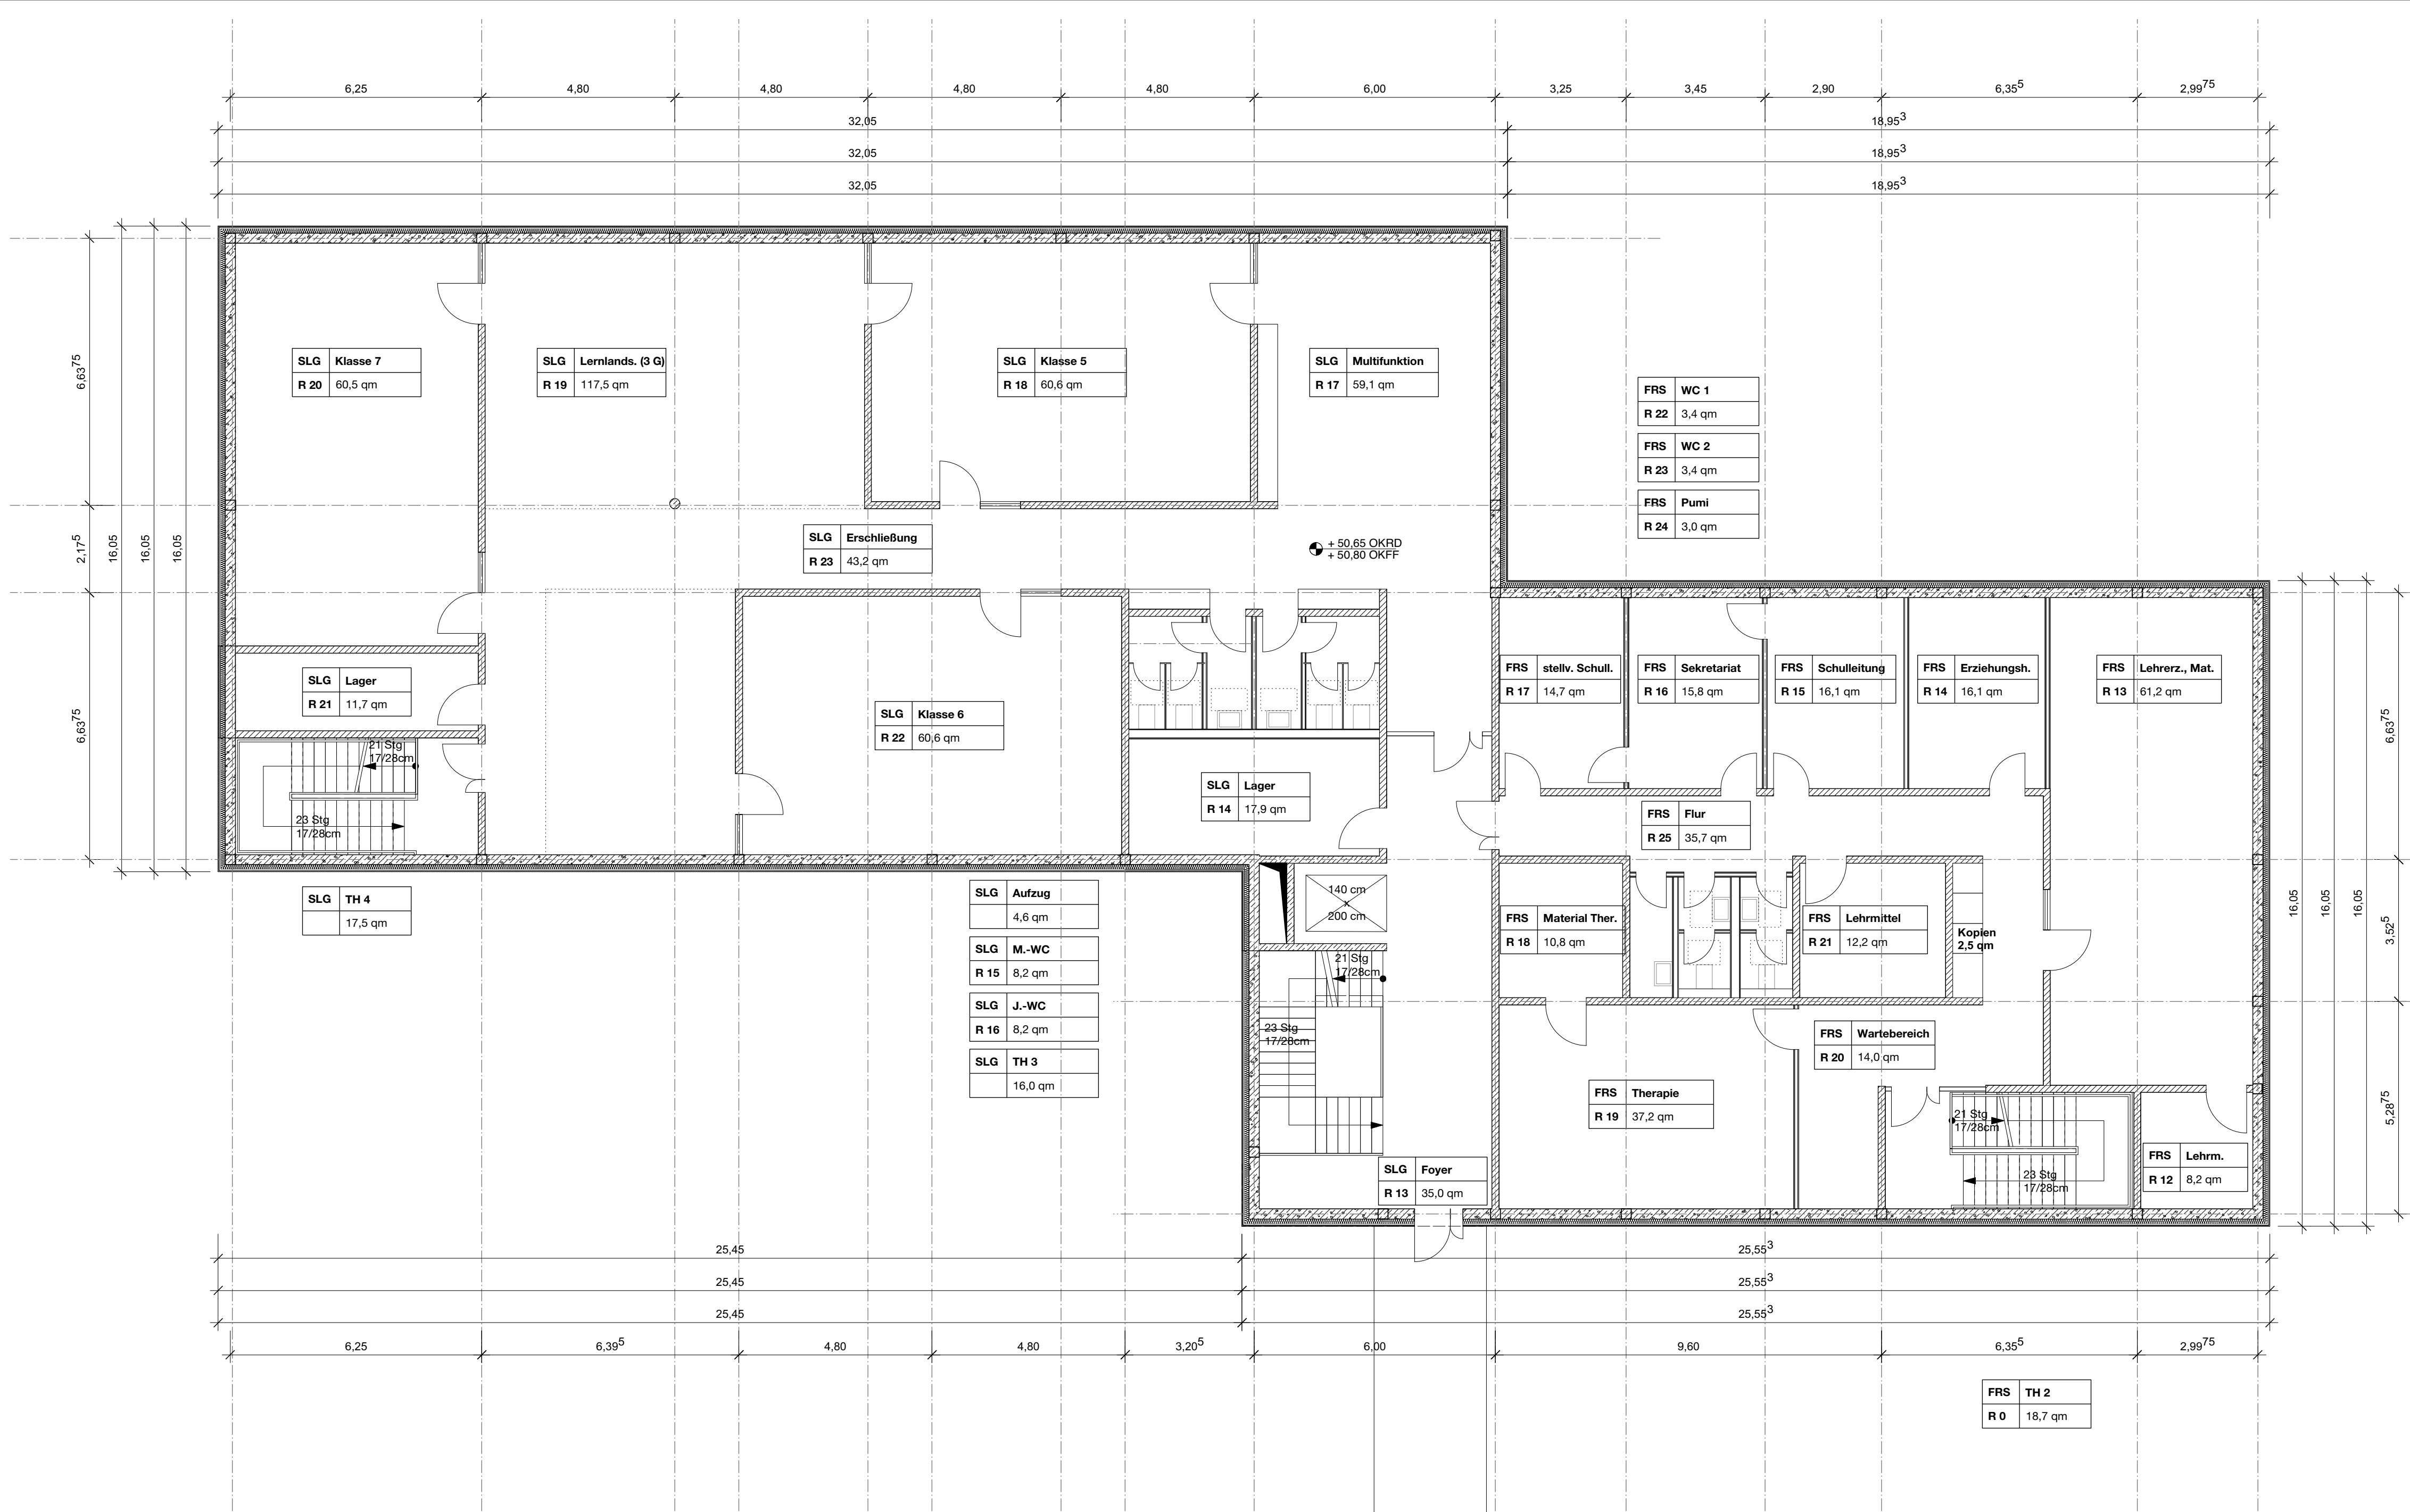

085 Selma-Lagerlöf- Gemeinschaftsschule

Alle Maße sind zu vom Auftragnehmer eigenverantwortlich am Bau zu prüfen! Für Maßfehler haftet allein der Auftragnehmer. Dieser Plan gilt nur in Verbindung mit der geprüften Statik, der Planung der Fachgenieure sowie der Sonderdrucke und den einschlägigen Ausführungsbestimmungen!
Firmenstempel gelten nur mit Freigegebenen und einem durch die Architekten versehenen Genehmigungsvermerk.
Die Koordinierungspflicht des Auftragnehmers bleibt unberührt.
Unstimmigkeiten sind unverzüglich dem Planverfasser anzuzeigen!
Alle Höhenangaben beziehen sich, sofern nicht anders vermerkt auf Oberkante Fertigboden (OKFF)!

Baunull = OKFF Erdgeschoss
Beton bewehrt (StB)
Beton unbewehrt
Kalksandstein
Porenbeton
Leichtbauwände
Dämmung druckfest
Dämmung nicht druckfest
SSB - Vorderkante Sichtbeton
GK - Gipskarton
ME - Metall
HZ - Holz
BE - Blech
FA - Fußbodenaussparung
Durchbruch (Sohle, Decke, Boden)
Deckendurchbruch (oberhalb)
WA - Wandaussparung
WA - Wandaussparung
WS - Wandschnitt
+0,15 Pflanzgründriss
OKFF (Schnitt)
OKRD (Schnitt)

085_EP_GR_1.0G

Grundriss 1.0G

DATUM / GEZEICHNET


16.04.2018 / le

MASZSTAB / GRÖSSE

M 1:100

FREIGABE
BAUHERR
Stadt Ahrensburg
Martind-Samusch-Straße 5
22926 Ahrensburg
T 04102 77276

ARCHITEKTEN
acollage
architektur
Brahmsallee 31
20144 Hamburg
T 040 38 678 300
F 040 38 678 301
kontakt@acollage.de

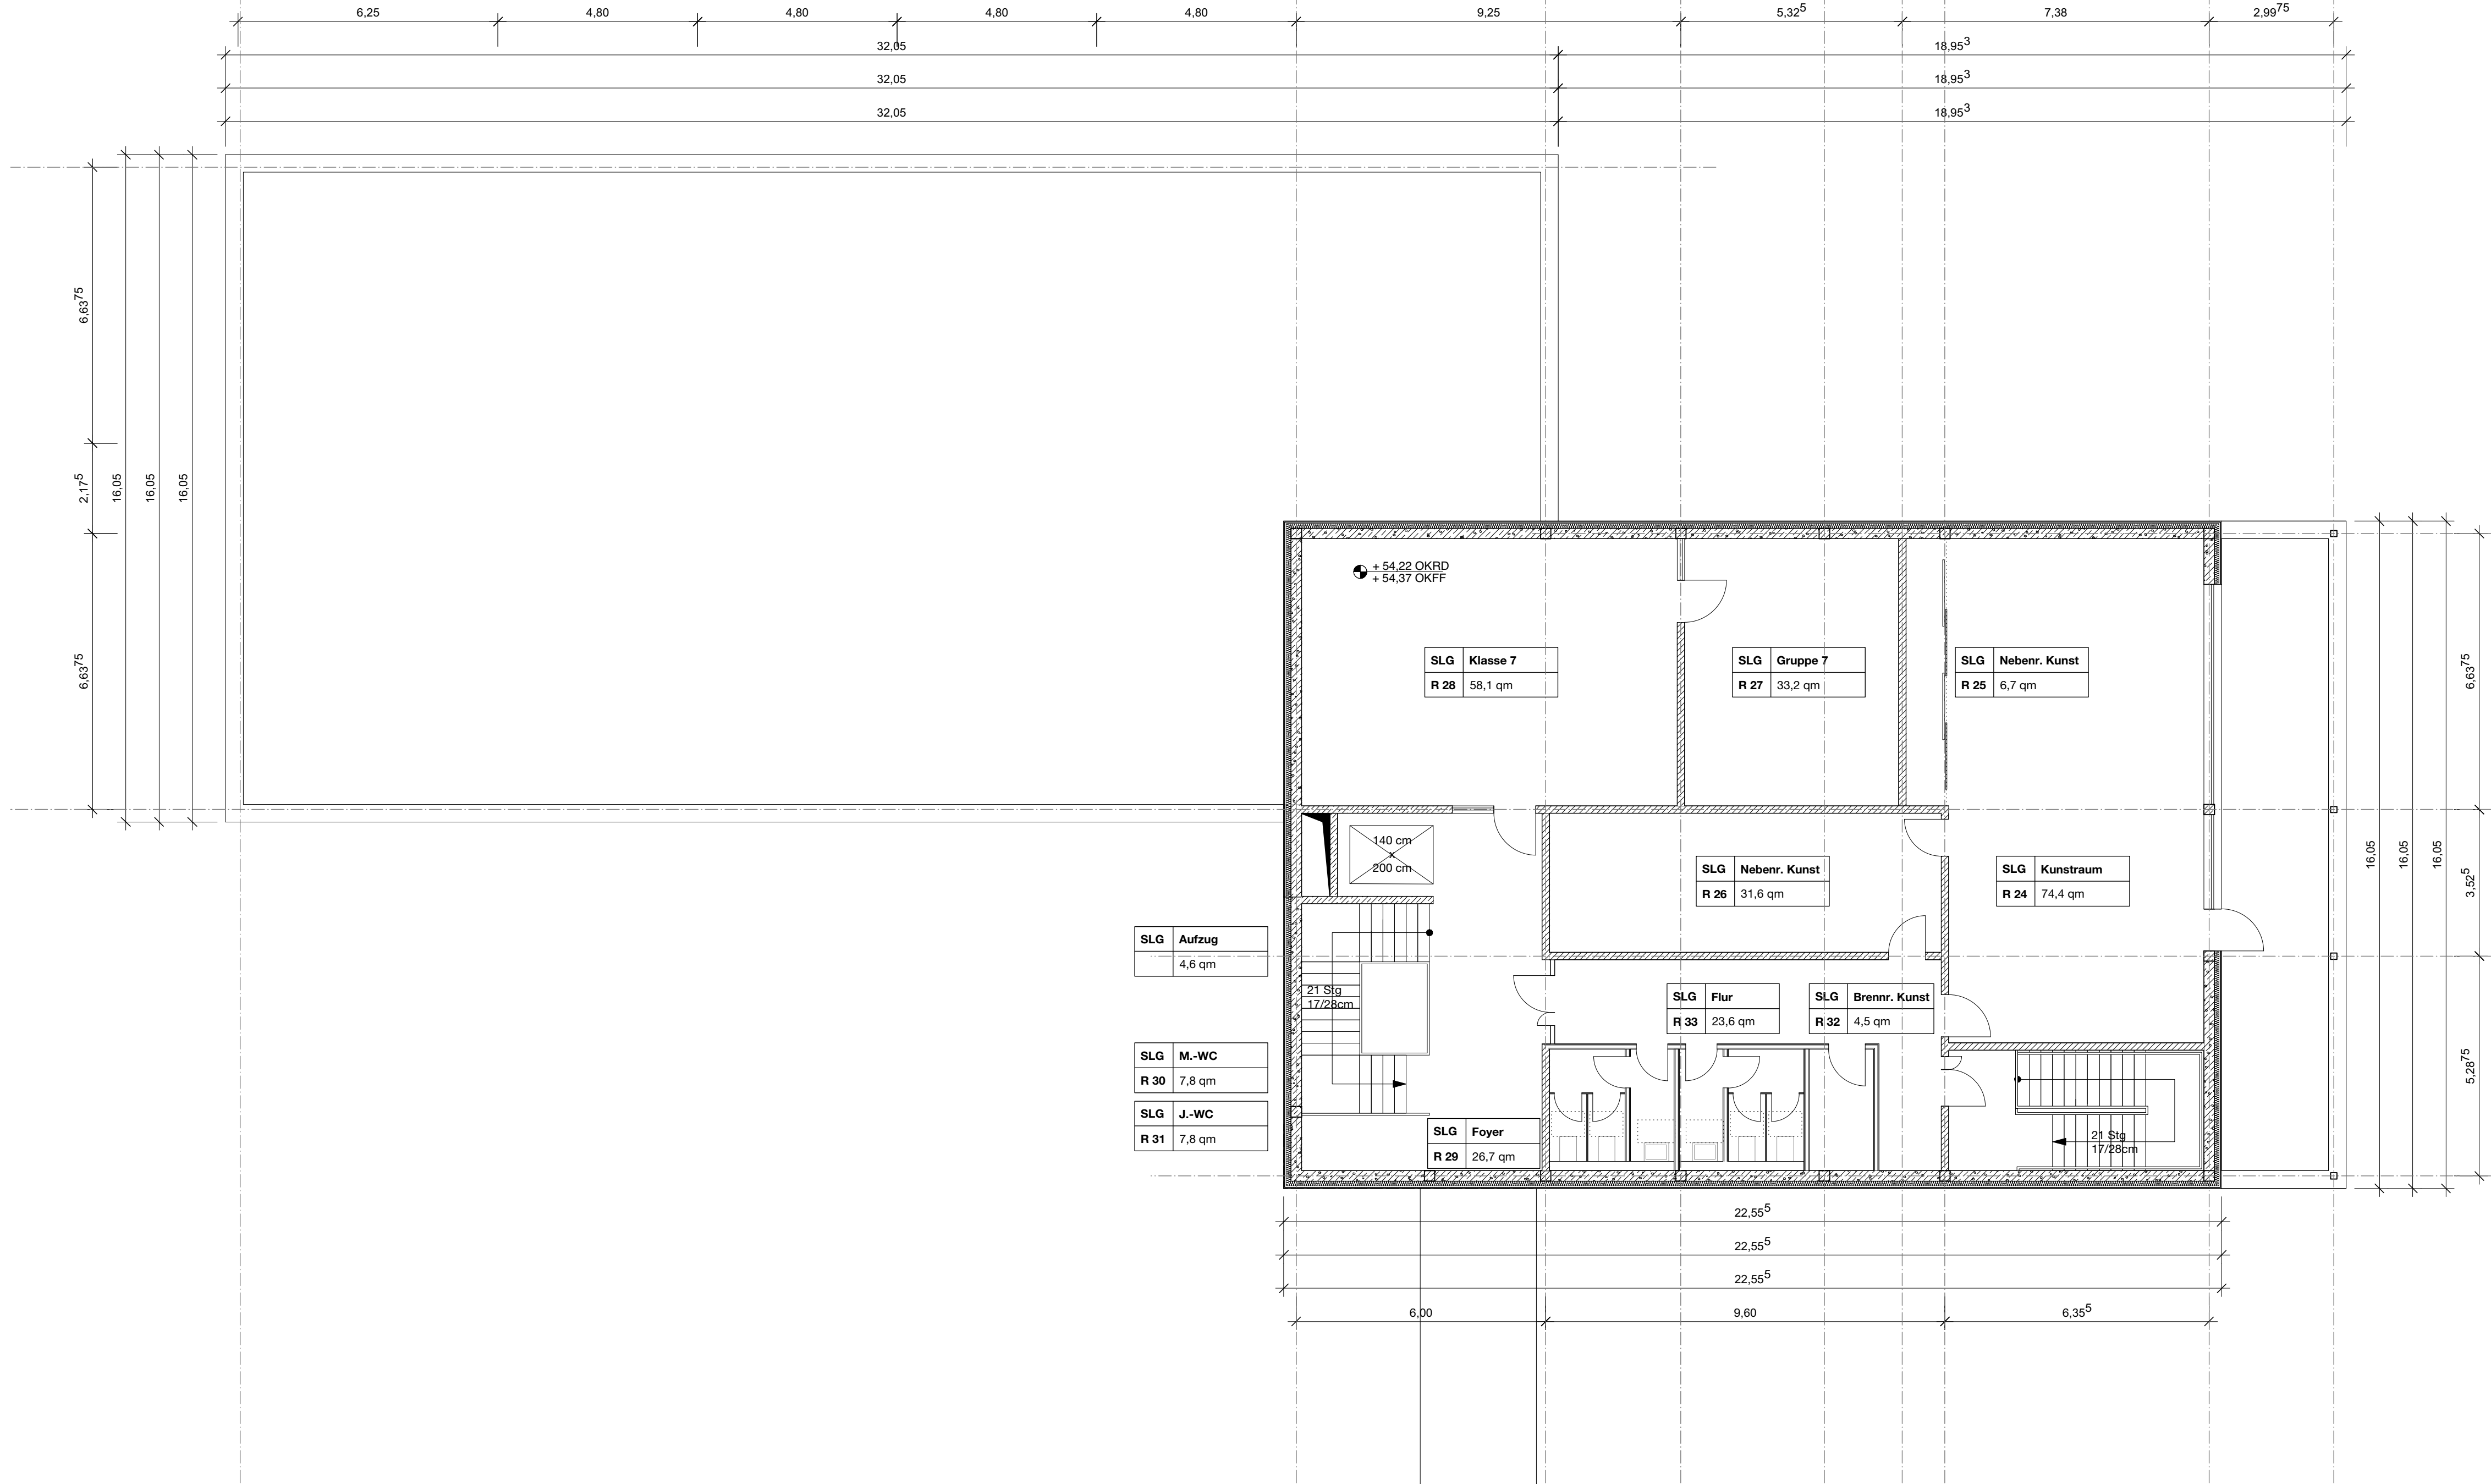

085
Selma-Lagerlöf-
Gemeinschaftsschule

Alle Maße sind zu vom Auftragnehmer eigen-
verantwortlich am Bau zu prüfen! Für Maßfehler haftet
allein der Auftragnehmer. Dieser Plan gilt nur in
Verbindung mit der geprüften Statik, der Planung der
Fachgenieure sowie der Sonderdruckleiste und dem
entsprechenden Ausführungsbestimmungen!
Firmenstempel gelten nur mit Freigegebenen und einem
durch die Architekten versehenen
Genehmigungsvermerk.
Die Koordinierungspflicht des Auftragnehmers bleibt
unberührt.
Unstimmigkeiten sind unverzüglich dem Planverfasser
anzuzeigen!
Alle Höhenangaben beziehen sich, sofern nicht anders
vermerkt auf Oberkante Fertigboden (OKFF)!

Baunull = OKFF Erdgeschoss	
	Beton bewehrt (SIB)
	Beton unbewehrt
	Kalksandstein
	Porenbeton
	Leichtbauwände
	Dämmung druckfest
	Dämmung nicht druckfest
	SSIB - Vorderkante Sichtbeton
	GK - Gipskarton
	ME - Metall
	HZ - Holz
	BE - Blech
	FA - Fußbodenaussparung
	Durchbruch (Sohle, Decke, Boden)
	Deckendurchbruch (oberhalb)
	WA - Wandaussparung
	WA - Wandaussparung
	WS - Wandschnitt
	+0.15 Pflanzgraben (Grundriss)
	OKFF (Schnitt)
	OKRD (Schnitt)

085_EP_GR_2.OG

Grundriss 2.OG

DATUM / GEZEICHNET

16.04.2018 / le

MASZSTAB / GRÖSSE

M 1:100

FREIGABE BAUHERR
Stadt Ahrensburg
Manfred-Samusch-Straße 5
22526 Ahrensburg
T 04102 77276

ARCHITEKTEN
acollage
architektur
Brahmsallee 31
20144 Hamburg
T 040 38 678 500
F 040 38 678 301
kontakt@acollage.de