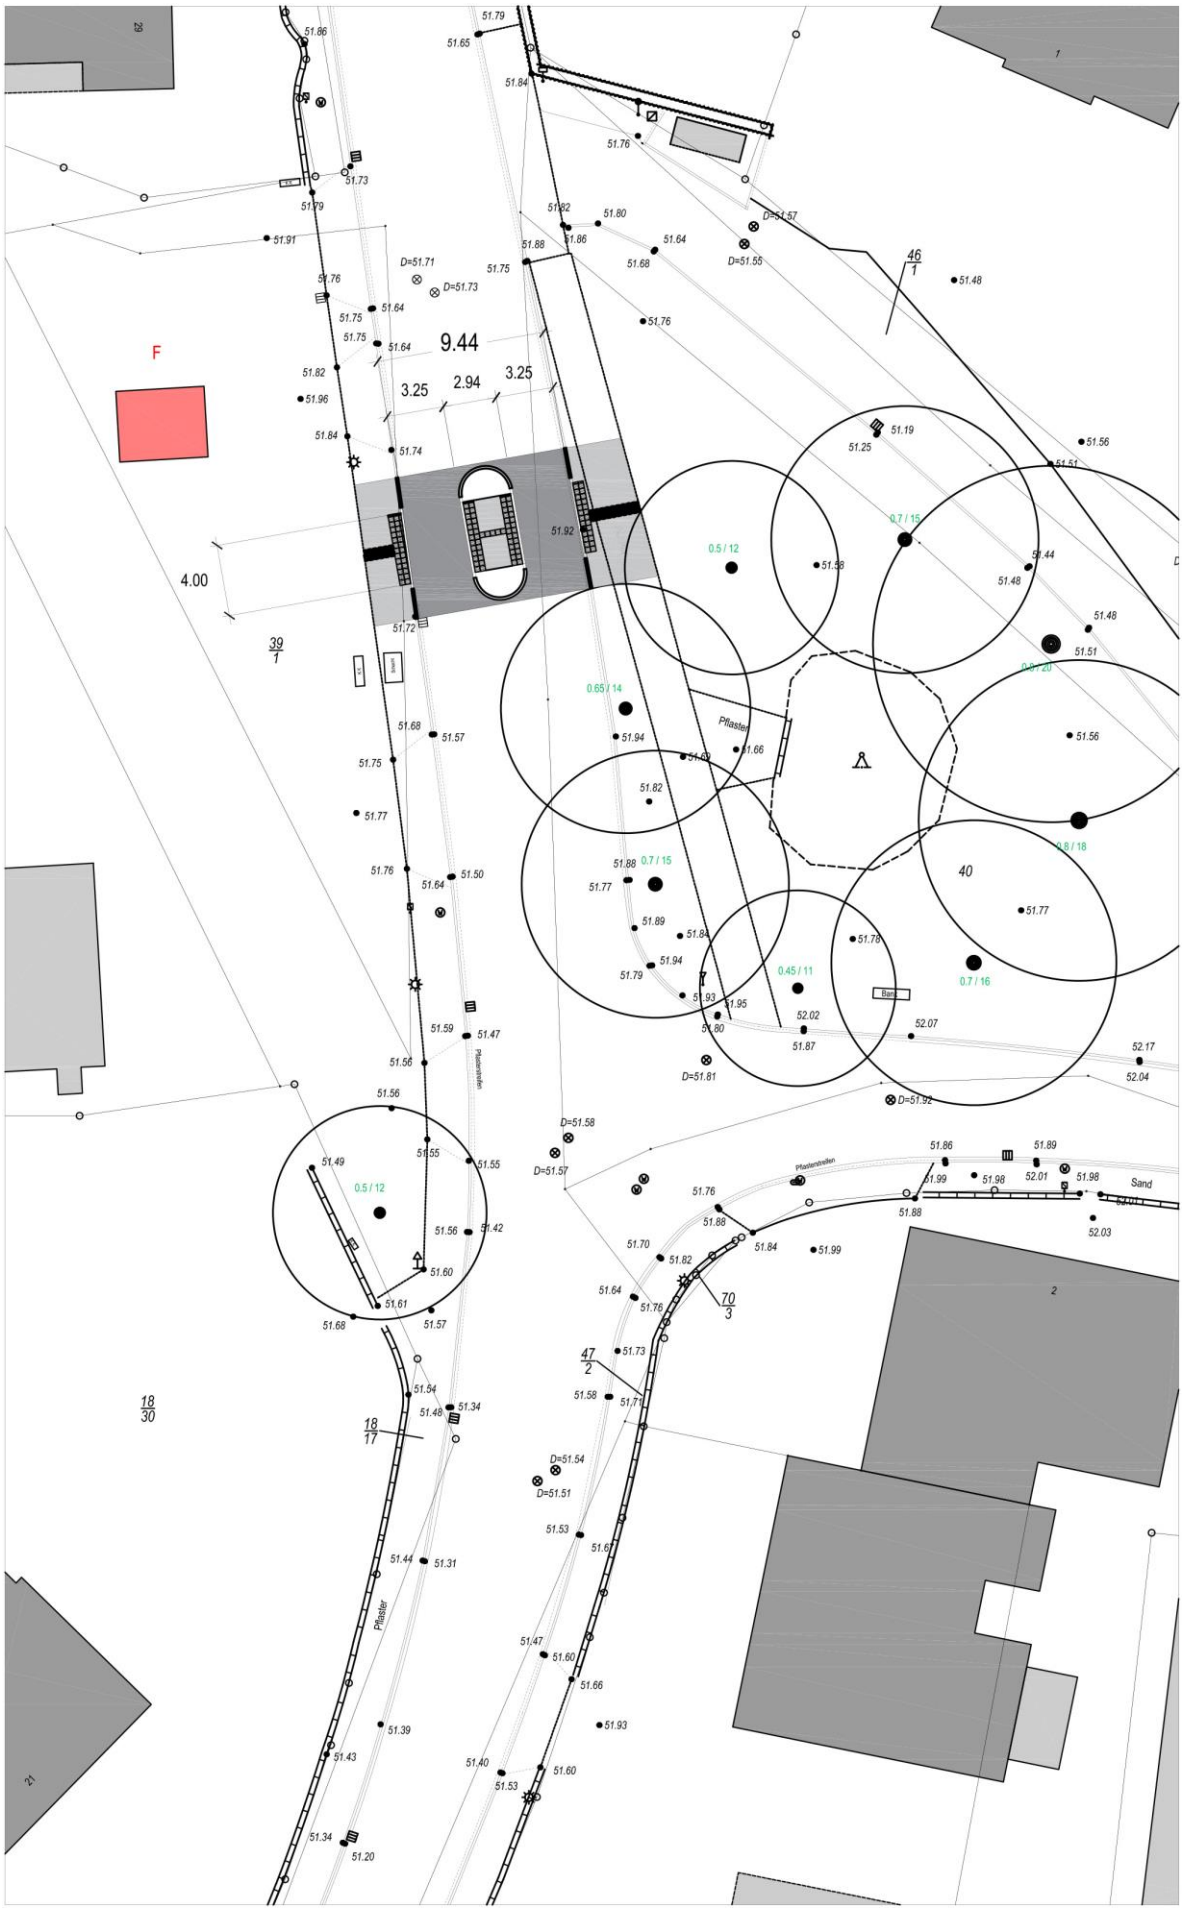Anlage 2
Vorlagen-Nr. 2019/133/1