


Anlage 4
Vorlagen-Nr. 2021/043/1

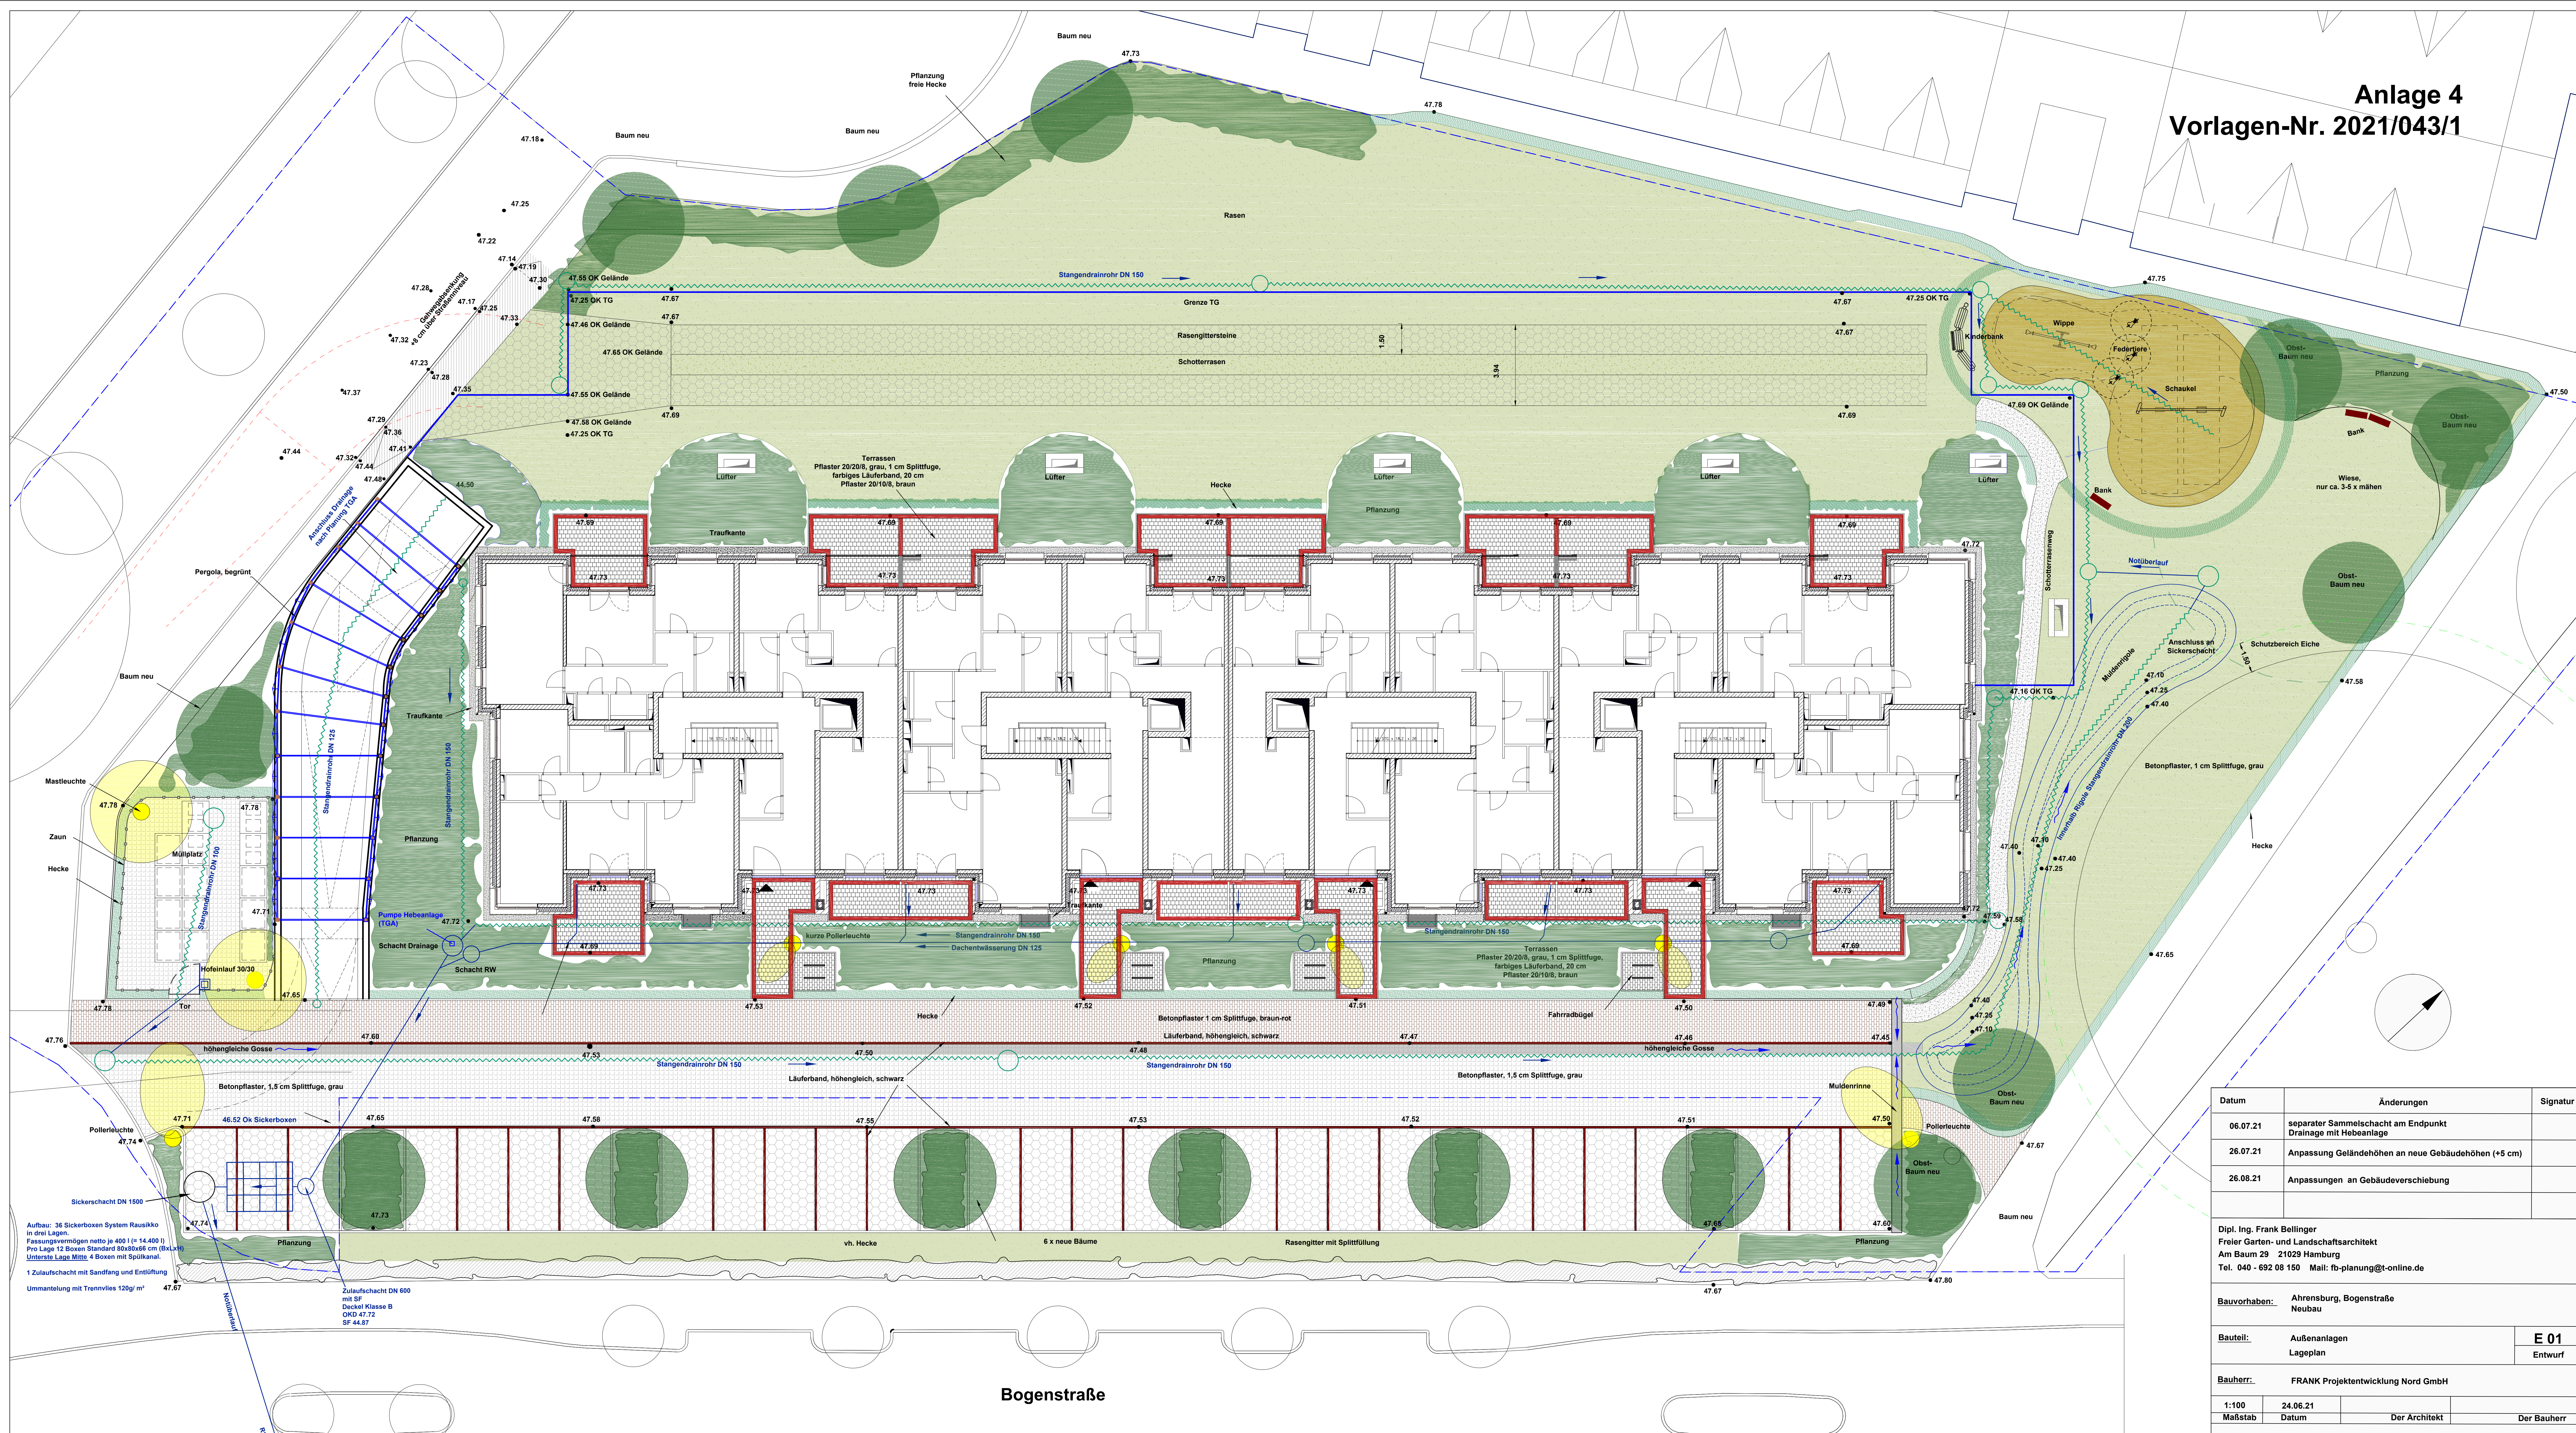


Datum		Änderungen	Signatur
06.07.21	separater Sammelerschacht am Endpunkt Drainage mit Hebeanlage		
26.07.21	Anpassung Geländehöhen an neue Gebäudehöhen (+5 cm)		
26.08.21	Anpassungen an Gebäudeverschiebung		
Dipl. Ing. Frank Bellingner Freier Garten- und Landschaftsarchitekt Am Baum 29 21029 Hamburg Tel. 040 - 692 08 150 Mail: fb-planung@t-online.de			
Bauvorhaben: Ahrensburg, Bogenstraße Neubau			
Bauteil:	Außenanlagen Lageplan		E 01 Entwurf
Bauherr: FRANK Projektentwicklung Nord GmbH			
1:100	24.06.21		
Maßstab	Datum	Der Architekt	Der Bauherr



Tagesmütterwohnung_Lage im Gebäude

Stand 23.08.2021_Architekten Peter + Paschen_DIN A1_M 1:100

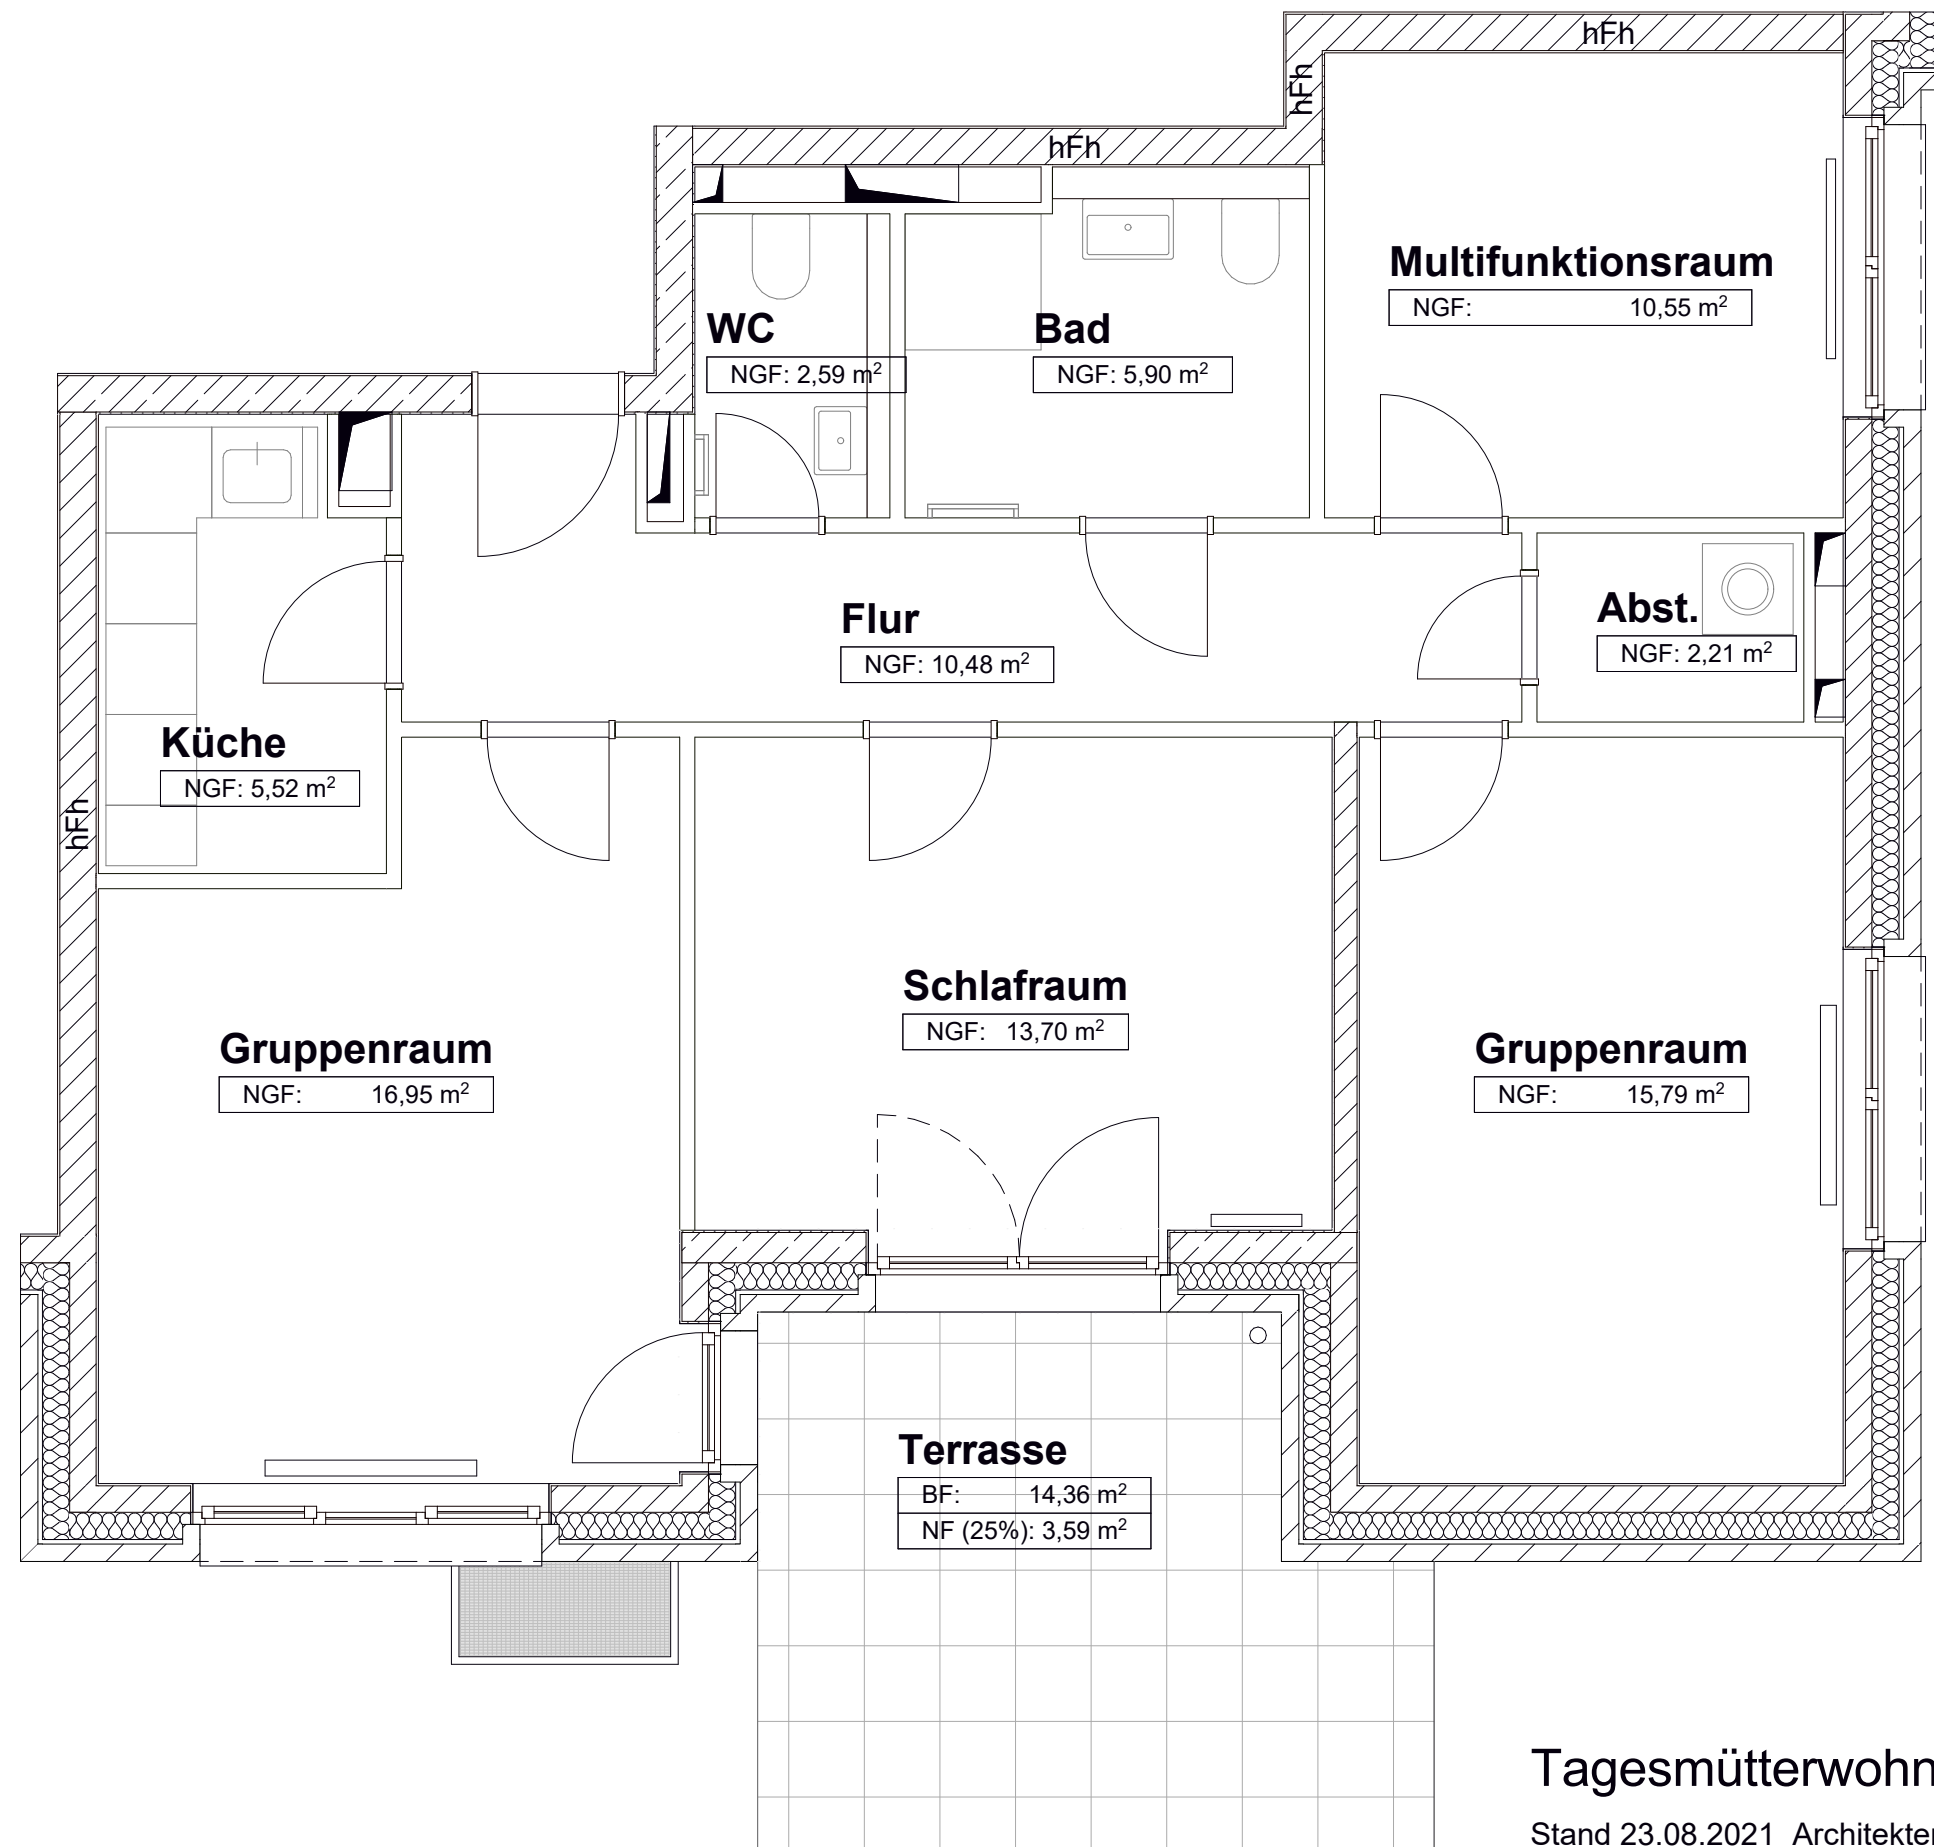

Tagesmütterwohnung 87,28 m²

Stand 23.08.2021_Architekten Peter + Paschen_ DIN A3_ M 1:50